




R – 1 (Parada obrigatória)
SEMI REFLETIVAS
Letras: Série D ou E, texto centralizado.
Fundo: Vermelho Refletivo
Orla interna: Branco Refletivo
Orla Externa: Vermelho Refletivo
Letras: Banco Refletivo – Fonte Arial
Verso: Preto Fosco

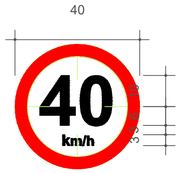

R – 19 (Velocidade Máxima Permitida)
SEMI REFLETIVAS
Letras: Série D ou E (M), centralizados.
Fundo: Branco
Orla: vermelho
Letra, Algarismo e Símbolo: Preto – Fonte Arial
Verso: Preto Fosco

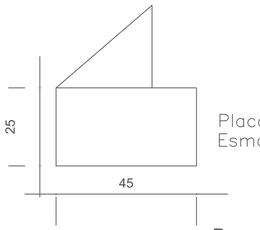


Placa Nome de Rua
Esmaltada para identificação

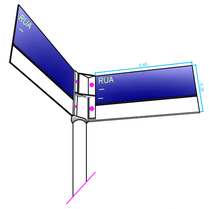


DETALHE ESQUEMÁTICO
PLACA NOME DE RUA
ESCALA: S/ ESCALA


PLACAS DE SINALIZAÇÃO
ESCALA: 1/10

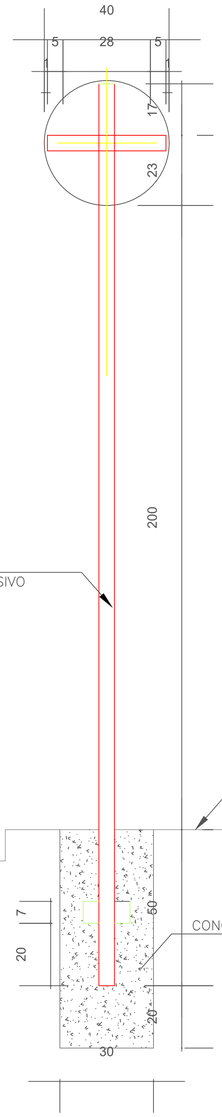

DETALHE DE FIXAÇÃO DE LONGARINA
ESCALA: 1/10

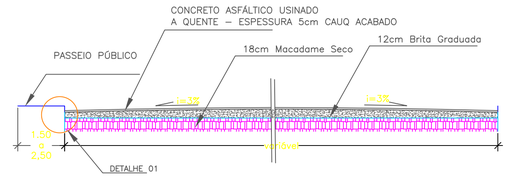


CORTE ESQUEMÁTICO – RUA B
ESCALA 1/50

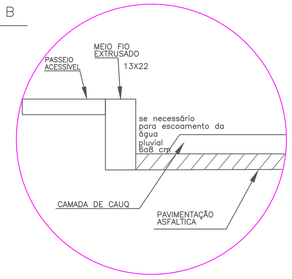


DETALHE 01
ESCALA 1/10


DETALHE GENÉRICO DAS SEÇÕES TRANSVERSAIS

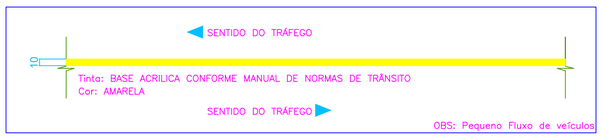

DETALHE LINHA CONTÍNUA
ESCALA: 1/100

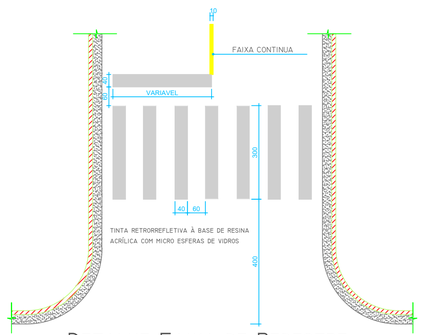

DETALHE FAIXA DE PEDESTRE

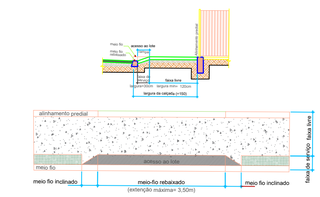

DETALHE ENTRADA DE GARAGEM COM REBAIXO DO PASSEIO
ESCALA: 1/50

gov.br Documento assinado digitalmente
THALIA ALESSANDRA DE MARCO
Data: 22/11/2023 15:14:55-0300
Verifique em https://validar.iti.gov.br

VANDERLEI CANCI:62583581953 81953
Assinado de forma digital por VANDERLEI CANCI:62583581953
Dados: 2023.11.22 16:54:30 -03'00'

OBRA:
PROJETO DE PAVIMENTAÇÃO
BAIRRO ALTO IRANI

LOCALIZAÇÃO:
RUA ASSUNÇÃO ROCHA, RUA SANTA MARIA, RUA ISABEL TELLES, RUA ADEODATO, RUA EUZÉBIO

DESCRIÇÃO:	ESCALA:	DATA:
PLANTA BAIXA / SITUAÇÃO	INDICADA	Set / 2023

PROFISSIONAL:	DESENHO:	ÁREA CONSTRUÍDA:
THALIA ALESSANDRA DE MARCO CREA: 183/437-O	ALINE VARGAS	10.072,69m²

PROPRIETÁRIO:	LOTE:	QUADRA:	PRANCHA: ARQUITETÔNICO:
MUNICIPIO DE IRANI 82939455/0001-31	-	-	07/08