



R – 1 (Parada obrigatória)
SEMI REFLETIVAS
Letras: Série D ou E, texto centralizado.
Fundo: Vermelho Refletivo
Orla interna: Branco Refletivo
Orla Externa: Vermelho Refletivo
Letras: Banco Refletivo – Fonte Arial
Verso: Preto Fosco

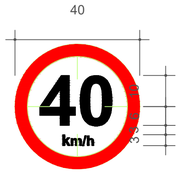


R – 19 (Velocidade Máxima Permitida)
SEMI REFLETIVAS
Letras: Série D ou E (M), centralizados.
Fundo: Branco
Orla: vermelho
Letra, Algarísmo e Símbolo: Preto – Fonte Arial
Verso: Preto Fosco

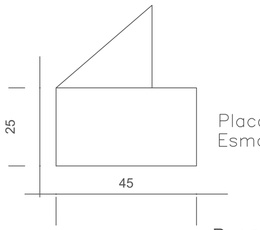


Placa Nome de Rua
Esmaltada para identificação


PLACAS DE SINALIZAÇÃO
ESCALA: 1/10

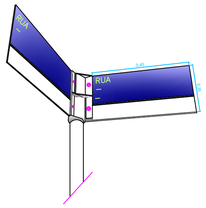


DETALHE ESQUEMÁTICO
PLACA NOME DE RUA
ESCALA: S/ ESCALA

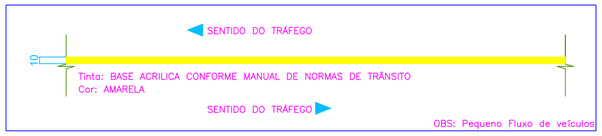


DETALHE LINHA CONTÍNUA
ESCALA: 1/100

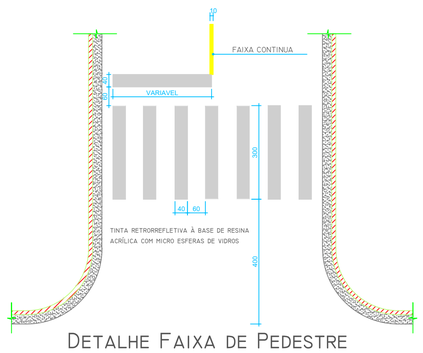


DETALHE FAIXA DE PEDESTRE

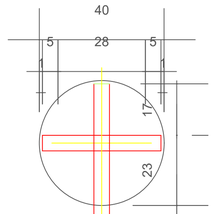


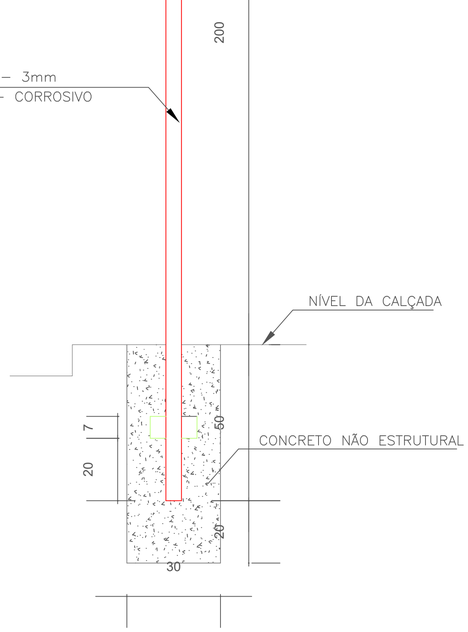

DETALHE DE FIXAÇÃO DE LONGARINA
ESCALA: 1/10

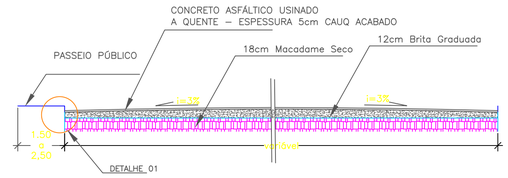


CORTE ESQUEMÁTICO – RUA B
ESCALA 1/50

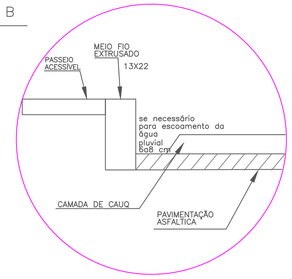

DETALHE 01
ESCALA 1/10

DETALHE GENÉRICO DAS SEÇÕES TRANSVERSAIS

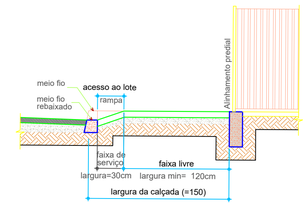



DETALHE ENTRADA DE GARAGEM COM REBAIXO DO PASSEIO
ESCALA: 1/50

gov.br Documento assinado digitalmente
THALIA ALESSANDRA DE MARCO
Data: 22/11/2023 13:45:29-0300
Verifique em https://validar.iti.gov.br

VANDERLEI CANCI:62583581953
Assinado de forma digital por VANDERLEI CANCI:62583581953
Dados: 2023.11.22 17:08:45 -03'00'

OBRA:
PROJETO DE PAVIMENTAÇÃO
BAIRRO PACÍFICO MATIAS

LOCALIZAÇÃO:
RUA JOÃO GALEAZZI, RUA ARISTILIANO DE OLIVEIRA E RUA JOSÉ GARRAFA

DESCRIÇÃO:	ESCALA:	DATA:
PLANTA BAIXA	INDICADA	Set / 2023

PROFISSIONAL:	DESENHO:	ÁREA DE ASFALTO:
THALIA ALESSANDRA DE MARCO CREA 183/437-O	ALINE VARGAS	6.694,50 m²

PROPRIETÁRIO:	LOTE:	QUADRA:	PRANCHA: ARQUITETÔNICO:
MUNICIPIO DE IRANI 82939455/0001-31	-	-	04/05