

OBS: O Piso dos Passeios não devem ser trepidantes

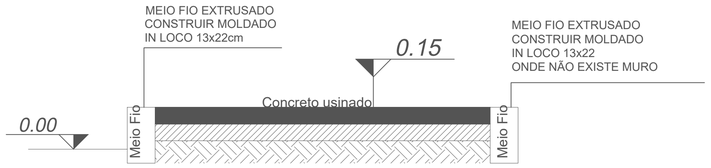


DETALHE 02 DO PASSEIO

ESCALA 1 : 15

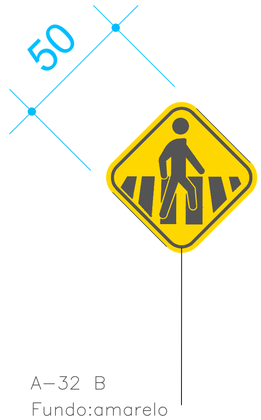


A–32 B
Fundo:amarelo
Símbolo e orla :preta

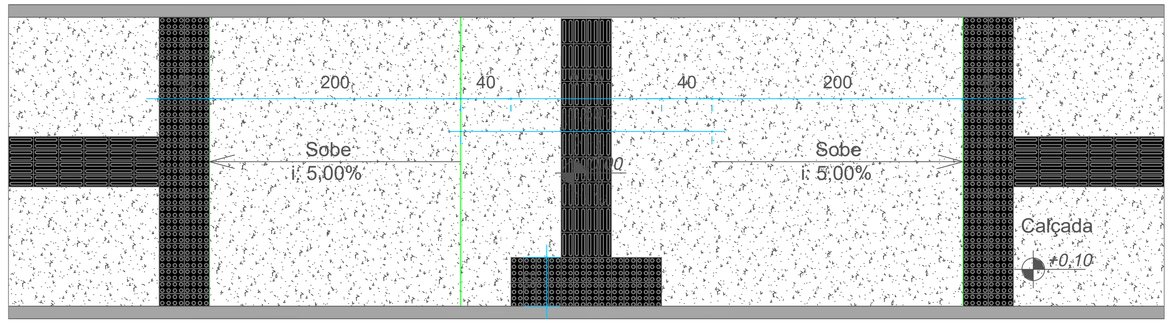


Detalhe Rebaixo de Calçada
Faixa de Pedestres
ESC: 1/25



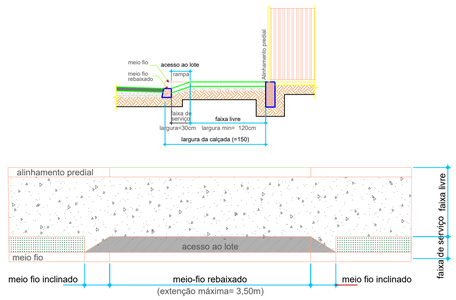


DETALHE ENTRADA DE GARAGEM COM REBAIXO DO PASSEIO

ESCALA: 1/50

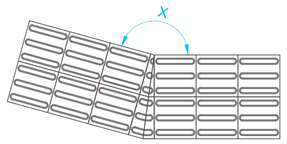


150° < x ≤ 180°

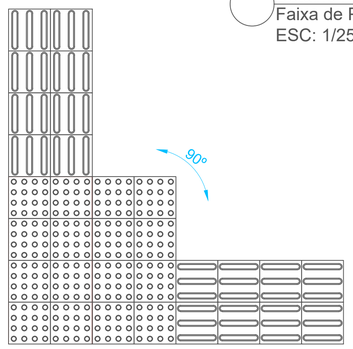


x = 90°

Composição de sinalização tátil de alerta e direcional - Exemplos de mudanças de direção


Escala 1/15

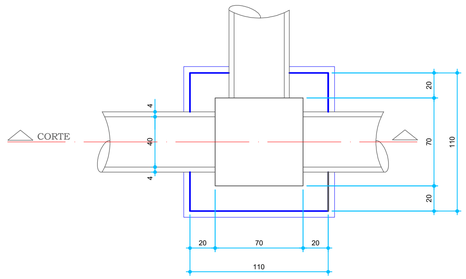


Planta Baixa
Caixa de Ligação Tubo Ø 40
Escala 1:25

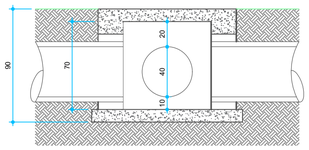


Corte

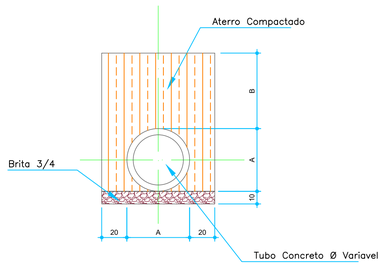


Assentamento de Tubulação
Escala 1:25

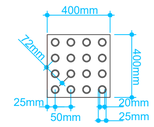


MODULAÇÃO DO PISO
DETALHE DO PAVER DE SINALIZAÇÃO
TÁTIL DE ALERTA (40x40cm)
ESCALA 1 : 10

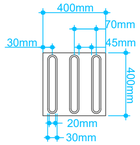

MODULAÇÃO DO PISO
DETALHE DO PAVER DE SINALIZAÇÃO
TÁTIL DIRECIONAL (40x40cm)
ESCALA 1 : 10

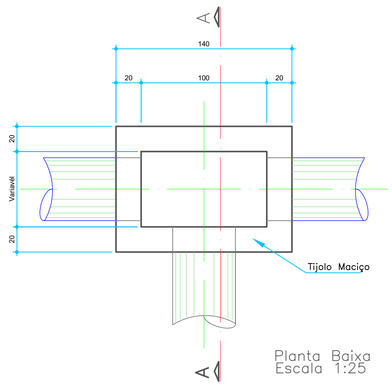

Planta Baixa
Escala 1:25

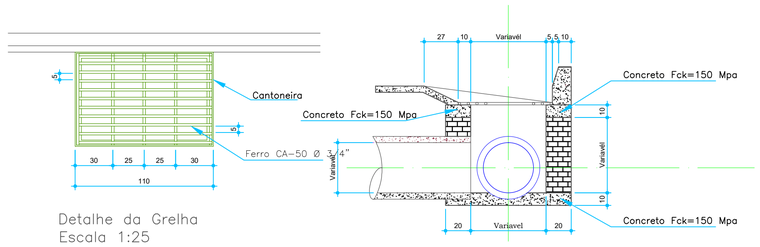

Detalhe da Grelha
Escala 1:25

gov.br Documento assinado digitalmente
THALIA ALESSANDRA DE MARCO
Data: 22/11/2023 15:46:31-0300
Verifique em https://validar.iti.gov.br

VANDERLEI CANCI:62583581953
Assinado de forma digital por VANDERLEI CANCI:62583581953
Dados: 2023.11.22 17:09:22 -03'00'

OBRA:

PROJETO DE PAVIMENTAÇÃO
BAIRRO PACÍFICO MATIAS

LOCALIZAÇÃO: RUA JOÃO GALEAZZI, RUA ARISTILIANO DE OLIVEIRA E RUA JOSÉ GARRAFA

DESCRIÇÃO:	ESCALA:	DATA:
PLANTA BAIXA	INDICADA	Set / 2023

PROFISSIONAL:	DESENHO:	ÁREA DE ASFALTO:
THALIA ALESSANDRA DE MARCO CREA 183/437-0	ALINE VARGAS	6.694,50 m²

PROPRIETÁRIO:	LOTE:	QUADRA:	PRANCHA: ARQUITETÔNICO:
MUNICIPIO DE IRANI 82939455/0001-31	-	-	05/05