

OBS: O Piso dos Passeios não devem ser trepidantes

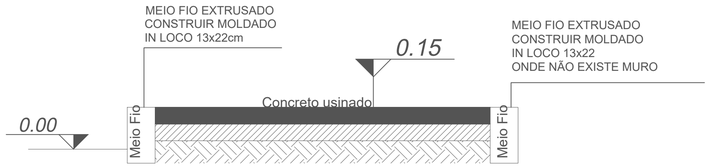


DETALHE 02 DO PASSEIO

ESCALA 1 : 15

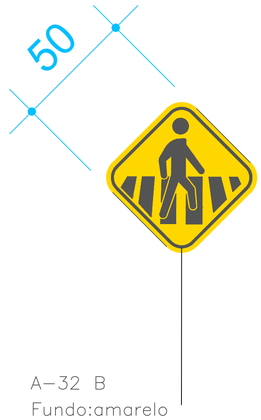


A–32 B
Fundo:amarelo
Símbolo e orla :preta

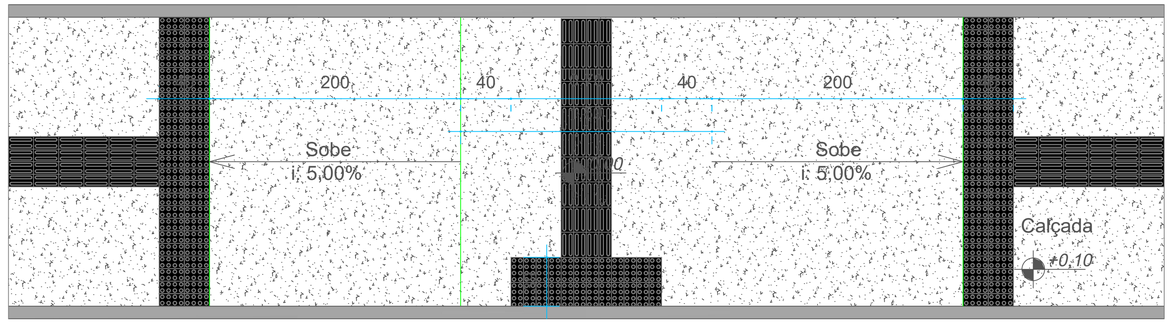


Detalhe Rebaixo de Calçada
Faixa de Pedestres
ESC: 1/25



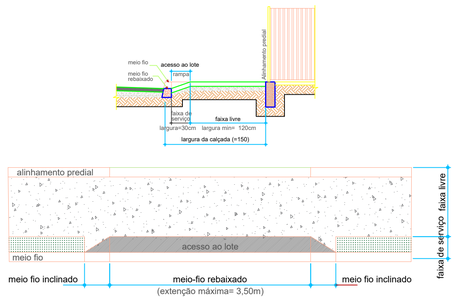


DETALHE ENTRADA DE GARAGEM COM REBAIXO DO PASSEIO

ESCALA: 1/50

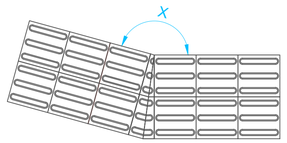


150° < x ≤ 180°

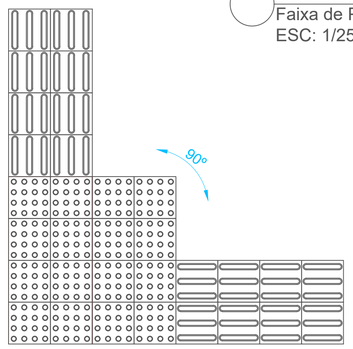


x = 90°


Composição de sinalização tátil de alerta e direcional - Exemplos de mudanças de direção

Escala 1/15

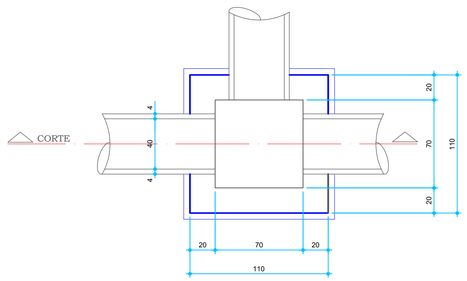


Planta Baixa
Caixa de Ligação Tubo Ø 40
Escala 1:25

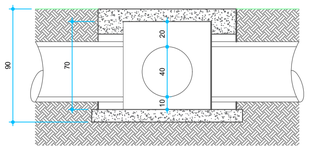


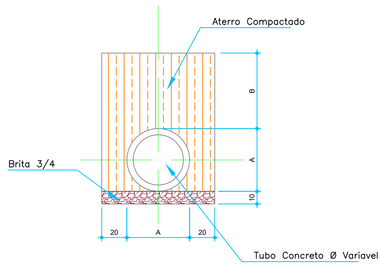


Assentamento de Tubulação
Escala 1:25

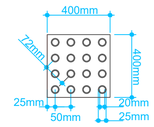


MODULAÇÃO DO PISO
DETALHE DO PAVER DE SINALIZAÇÃO
TÁTIL DE ALERTA (40x40cm)
ESCALA 1 : 10

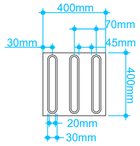

MODULAÇÃO DO PISO
DETALHE DO PAVER DE SINALIZAÇÃO
TÁTIL DIRECIONAL (40x40cm)
ESCALA 1 : 10

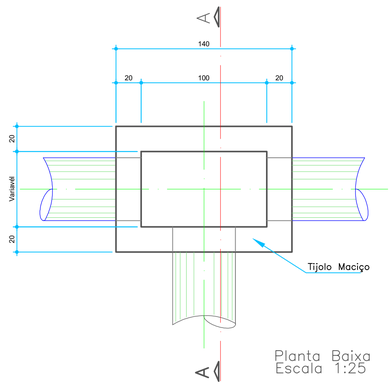

Planta Baixa
Escala 1:25

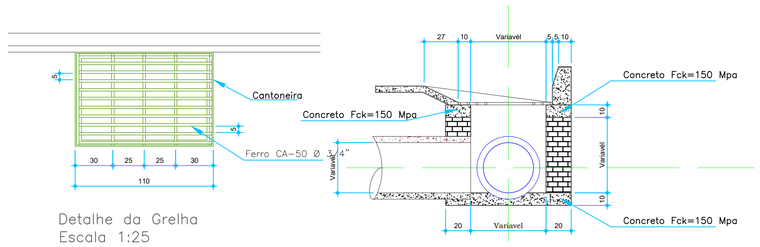

Detalhe da Grelha
Escala 1:25

gov.br Documento assinado digitalmente
THALIA ALESSANDRA DE MARCO
Data: 22/11/2023 15:53:24-0300
Verifique em https://validar.iti.gov.br

VANDERLEI CANCI:62583581953 Assinado de forma digital por VANDERLEI CANCI:62583581953
Dados: 2023.11.22 17:15:31 -03'00'

OBRA:

PROJETO DE PAVIMENTAÇÃO BAIRRO SANTO MARCON - IRANI SC

LOCALIZAÇÃO: RUA HEUGÊNIO BASSO, RUA DULCINÉIA ORO, RUA JOVANI BETIATO E RUA PADRE JOÃO POLMANN

DESCRIÇÃO	ESCALA:	DATA:
PLANTA BAIXA	INDICADA	Out / 2023

PROFISSIONAL:	DESENHO:	ÁREA DE ASFALTO
THALIA ALESSANDRA DE MARCO CREA: 183/437-0	ALINE VARGAS	6.808,50m²

PROPRIETÁRIO:	LOTE:	QUADRA:	PRANCHA: ARQUITETÔNICO:
MUNICIPIO DE IRANI 82939455/0001-31	-	-	05/05