




IMAGEM AÉREA PARA LOCALIZAÇÃO DAS RUAS EM RELAÇÃO AO CENTRO DO MUNICÍPIO
ESCALA 1/1000

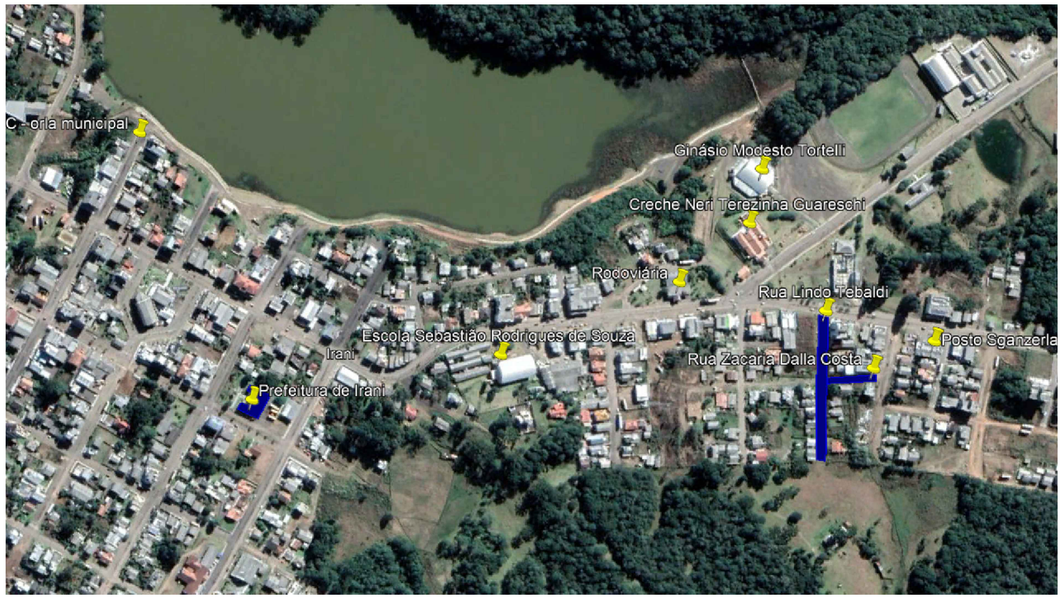

PLANTA SITUAÇÃO
ESCALA 1/5000

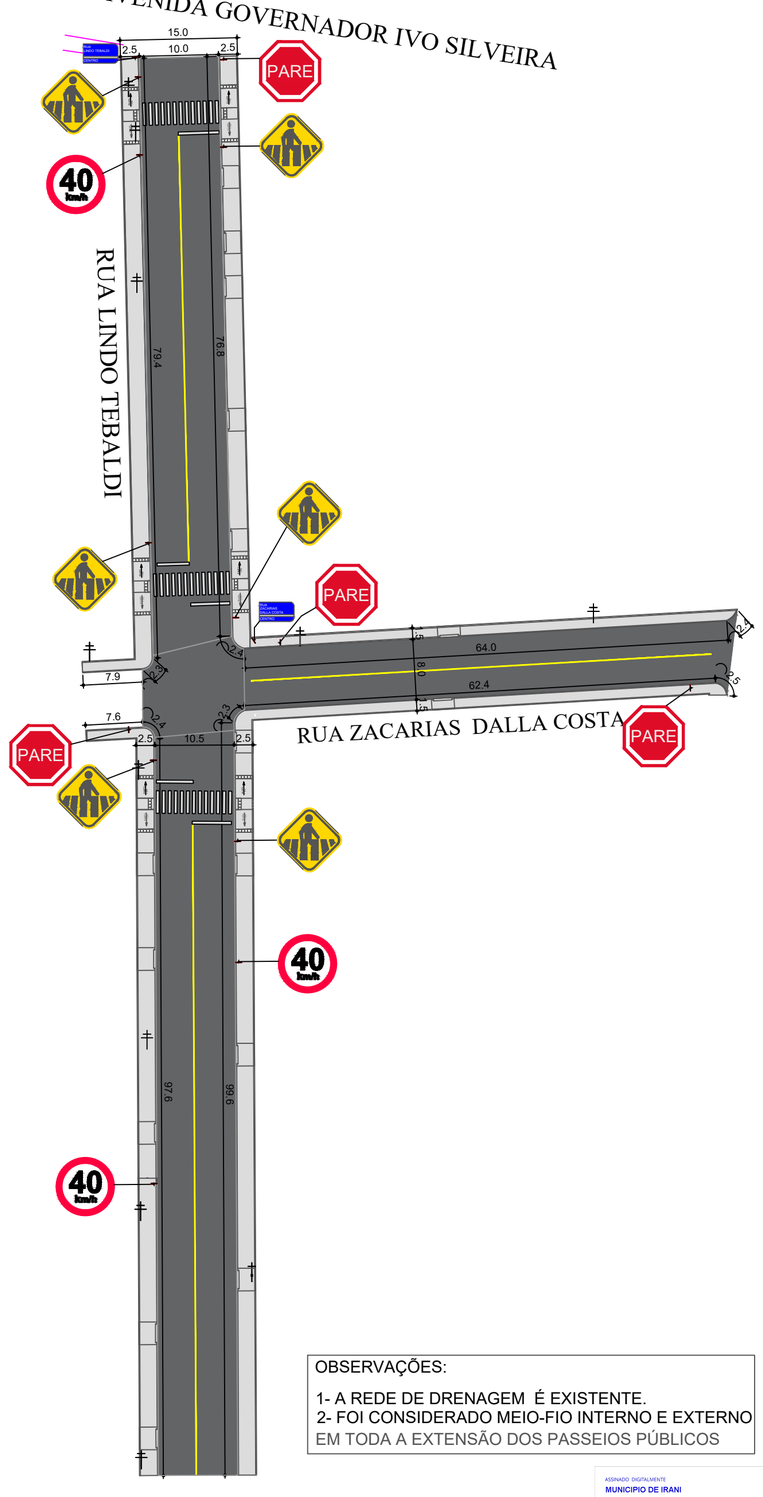

PLANTA BAIXA - ARQUITETÔNICO E SINALIZAÇÃO
ESCALA 1/5000

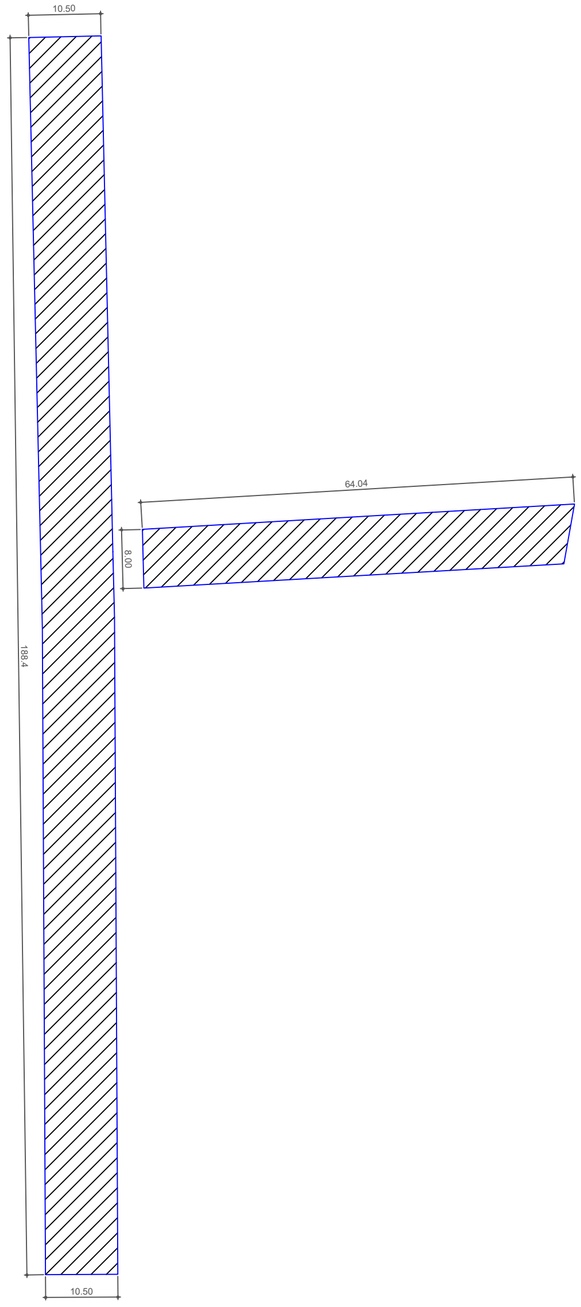

PLANTA TÉCNICA - ÁREA DE PAVIMENTAÇÃO
ESCALA 1/1000

OBSERVAÇÕES:

1- A REDE DE DRENAGEM É EXISTENTE.
2- FOI CONSIDERADO MEIO-FIO INTERNO E EXTERNO EM TODA A EXTENSÃO DOS PASSEIOS PÚBLICOS

ASSINADO DIGITALMENTE
MUNICIPIO DE IRANI
A conformidade com a assinatura pode ser verificada em:
http://serpro.gov.br/assinador-digital
SERPRO

ASSINADO DIGITALMENTE
TAIS VICENZI SCHNEIDER
A conformidade com a assinatura pode ser verificada em:
http://serpro.gov.br/assinador-digital
SERPRO

PREFEITURA
DE IRANI
Rua Elírio De Gregori, 207 Centro CEP 89560-000

PROJETO:
PAVIMENTAÇÃO ASFÁLTICA

ENDEREÇO DA OBRA: Rua Lindo Tebaldi e Rua Zacarias Dalla Costa- CENTRO - IRANI / SC	ESCALA: INDICADAS	PRANCHA: 01/04
DESCRIMINAÇÃO: PROJETO DE ASFALTAMENTO PLANTA DE LOCALIZAÇÃO SITUAÇÃO/ IMAGEM DE SATÉLITE	DATA: AGOSTO / 2022	
	DESENHO: RAPHAEL DOURADO PARODE	
RESP.PROJETO:	RESP.EXECUÇÃO:	PROPRIETÁRIO: MUNICÍPIO DE IRANI-SC

ABNT - Ficam reservados os direitos autorais de execução do projeto conforme Lei Federal n. 5.194/66