

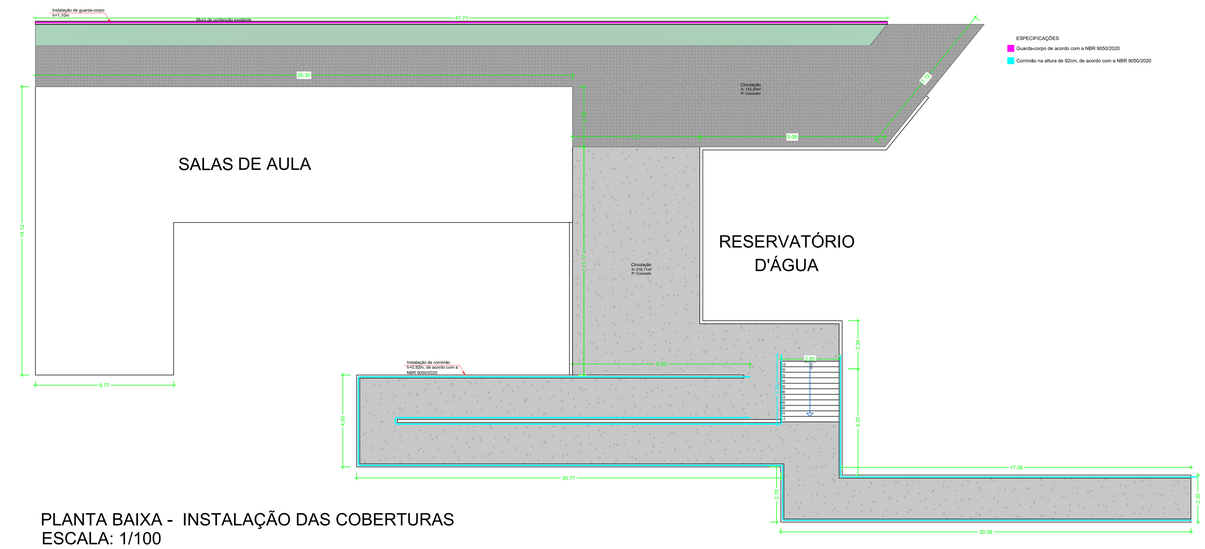



PLANTA BAIXA - INSTALAÇÃO DAS COBERTURAS
ESCALA: 1/100

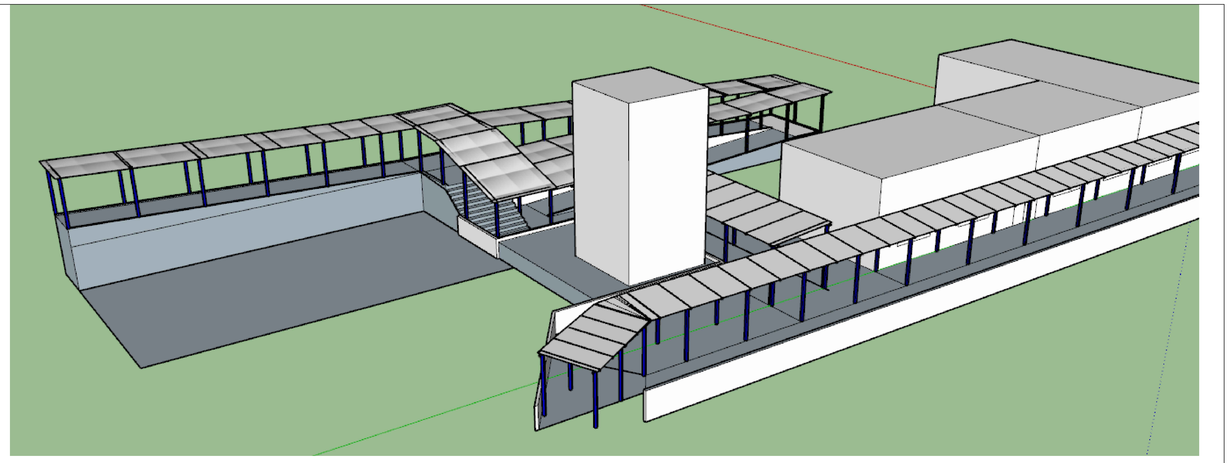

Vista 3D - Cobertura da circulação

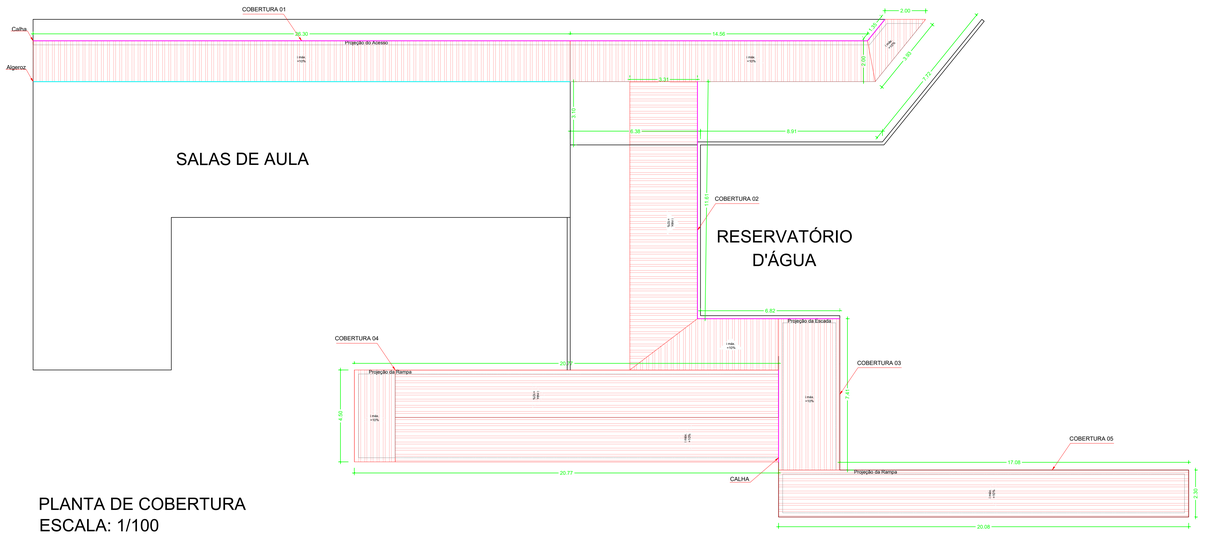


PLANTA DE COBERTURA
ESCALA: 1/100

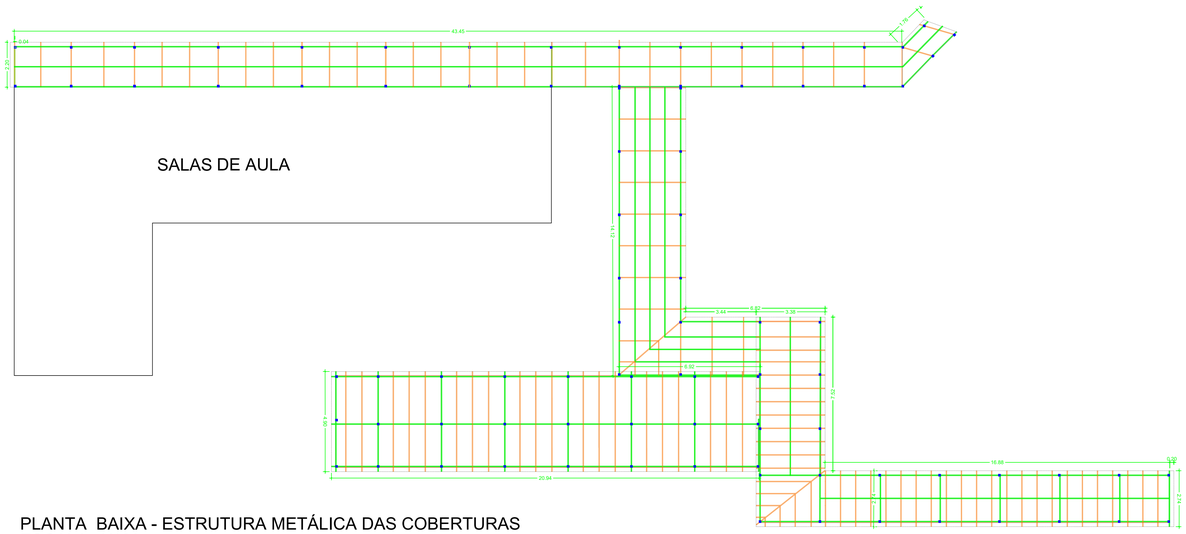


PLANTA BAIXA - ESTRUTURA METÁLICA DAS COBERTURAS
ESCALA: 1/100

Vista lateral - Pórtico das estrutuuras

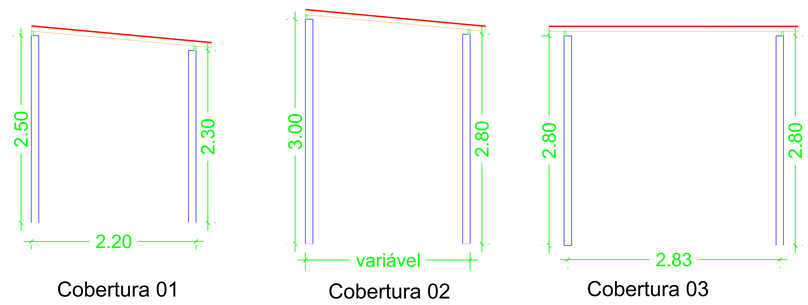

Cobertura 01 | Cobertura 02 | Cobertura 03

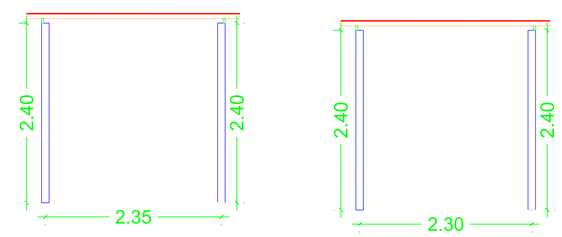

Cobertura 04 | Cobertura 05

ESPECIFICAÇÕES

- Pilar em tubo de aço quadrado 100x100x200mm
- Viga em tubo de aço retangular 60x40x150mm
- Terça em tubo de aço retangular 60x40x150mm
- Telha metálica 60x40x150mm

OBRA:
CONSTRUÇÃO DE COBERTURA METÁLICA DOS ACESSOS E CIRCULAÇÃO DA ESCOLA SEBASTIÃO RODRIGUES DE SOUZA

LOCALIZAÇÃO:
AVENIDA GOVERNADOR IVO SILVEIRA, CENTRO - IRANI SC

DESCRIÇÃO:
- PLANTA DE COBERTURA DOS ACESSOS E CIRCULAÇÃO DA ESCOLA

DESENHO:	ESCALA:	DATA:
TAÍS VICENZI SCHNEIDER	INDICADA	16/08/2024

PROFISSIONAL:	ÁREA DO TERRENO:	ÁREA CONSTRUÍDA:
TAÍS VICENZI SCHNEIDER CREA: 182172-3-SC	-	-

PROPRIETÁRIO:	LOTE:	QUADRA:	PRANCHA:
MUNICIPIO DE IRANI CNPJ: 82.939.455/0001-31	-	-	ARQUITETÔNICO: 01/03