
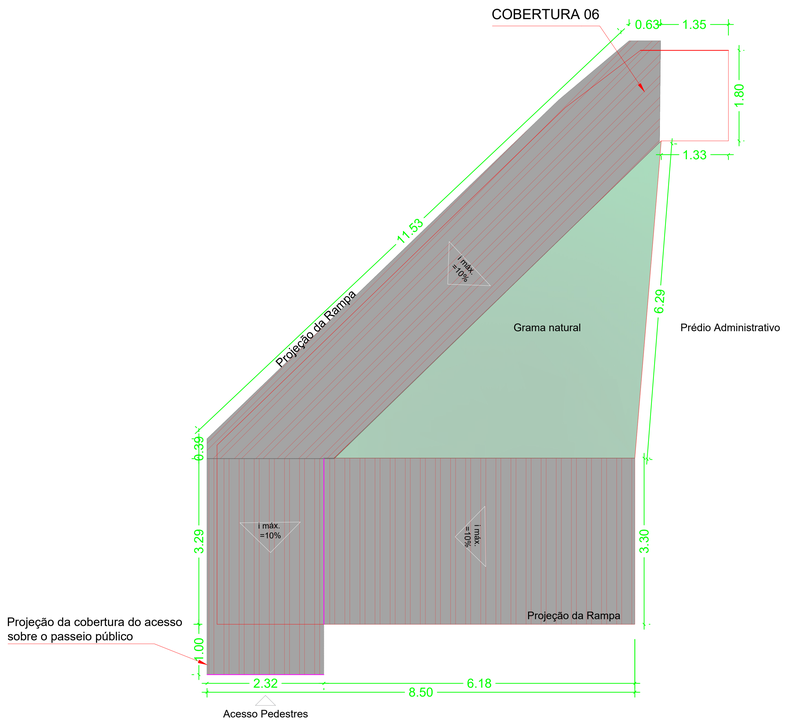



PLANTA BAIXA - INSTALAÇÃO DAS COBERTURAS
ESCALA: 1/100

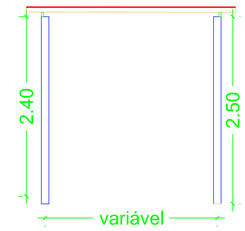


Cobertura 06


ESPECIFICAÇÕES

- Pilar em tubo de aço quadrado 100x100x200mm
- Viga em tubo de aço retangular 60x40x150mm
- Terça em tubo de aço retangular 60x40x150mm
- Telha metálica 60x40x150mm

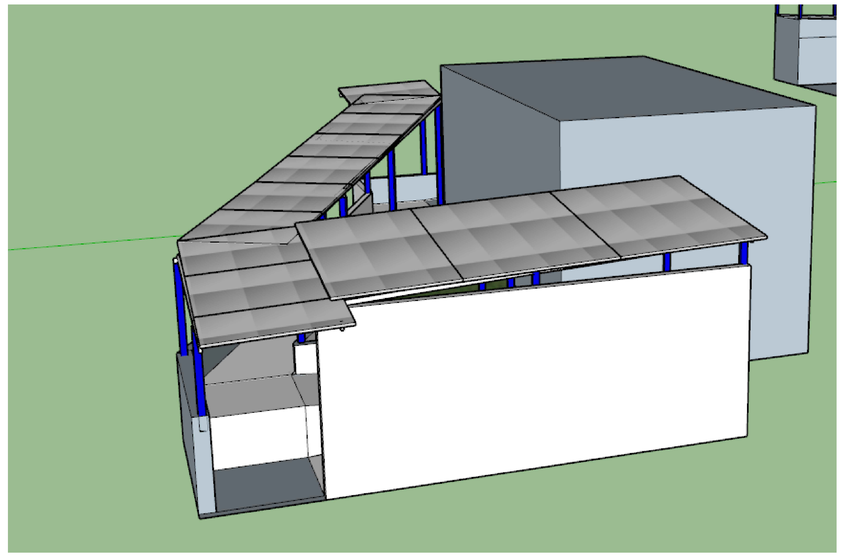

Vista 3D - Cobertura do acesso principal da escola

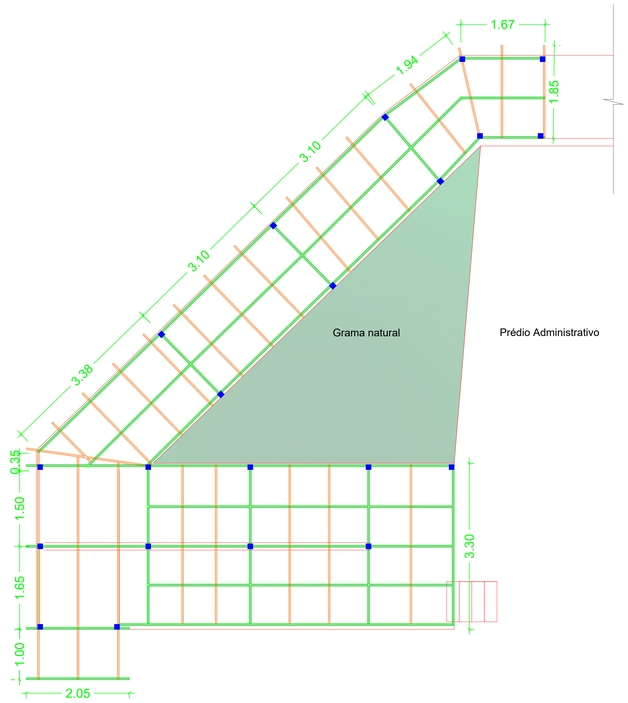

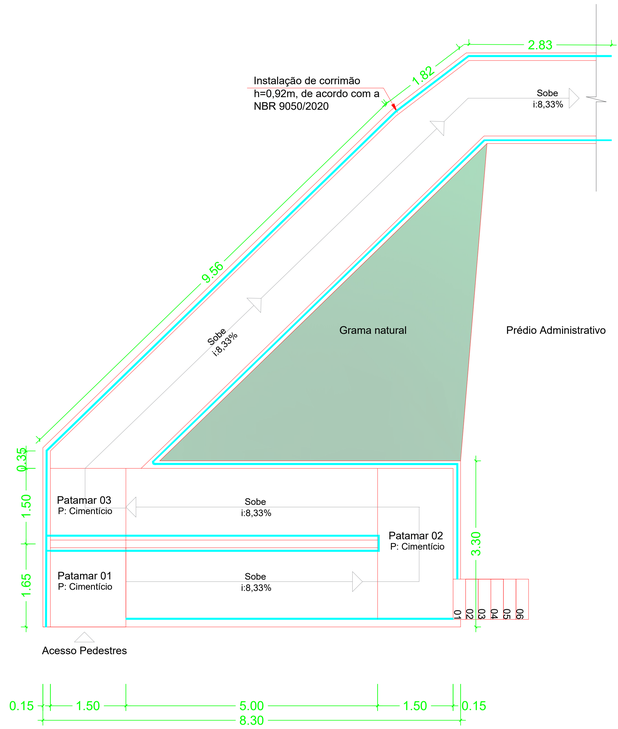

OBRA:
CONSTRUÇÃO DE COBERTURA METÁLICA DOS ACESSOS E CIRCULAÇÃO DA ESCOLA SEBASTIÃO RODRIGUES DE SOUZA

LOCALIZAÇÃO:
AVENIDA GOVERNADOR IVO SILVEIRA, CENTRO - IRANI SC

DESCRIÇÃO:
- PLANTA DE COBERTURA DOS ACESSOS E CIRCULAÇÃO DA ESCOLA

DESENHO:	ESCALA:	DATA:
TAÍS VICENZI SCHNEIDER	INDICADA	16/08/2024
PROFISSIONAL: TAÍS VICENZI SCHNEIDER CREA: 162172-3-SC	ÁREA DO TERRENO: -	ÁREA CONSTRUÍDA: -
PROPRIETÁRIO: MUNICIPIO DE IRANI CNPJ: 82.939.455/0001-31	LOTE: - / QUADRA: -	PRANCHA: ARQUITETÔNICO: 02/03