

OBS: O Piso dos Passeios não devem ser trepidantes

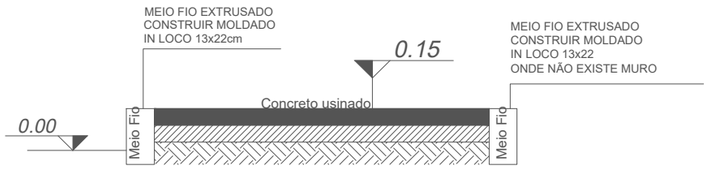


DETALHE 02 DO PASSEIO

ESCALA 1 : 15

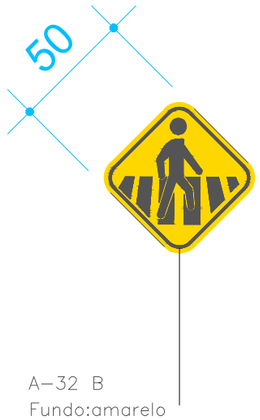


A–32 B
Fundo:amarelo
Símbolo e orla :preta

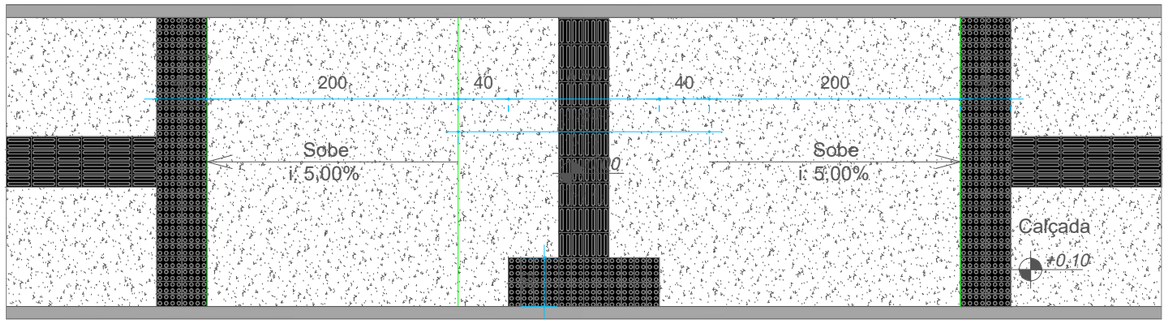


Detalhe Rebaixo de Calçada
Faixa de Pedestres
ESC: 1/25



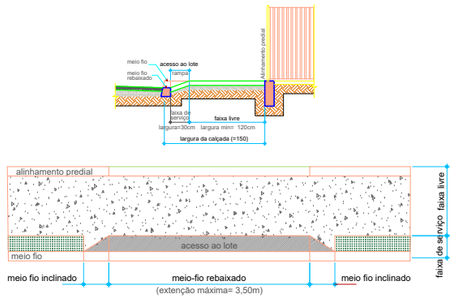


DETALHE ENTRADA DE GARAGEM COM REBAIXO DO PASSEIO

ESCALA: 1/50

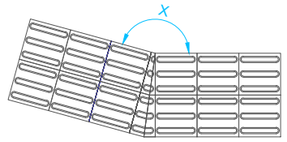


150° < x ≤ 180°

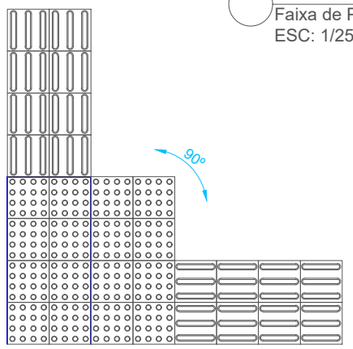


x = 90°


Composição de sinalização tátil de alerta e direcional - Exemplos de mudanças de direção

Escala 1/15

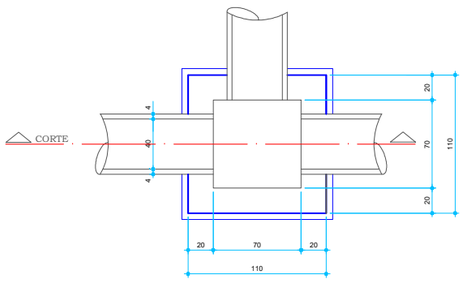


Planta Baixa
Caixa de Ligação Tubo Ø 40
Escala 1:25

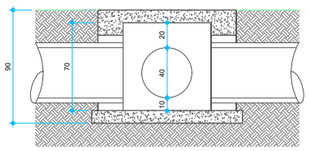


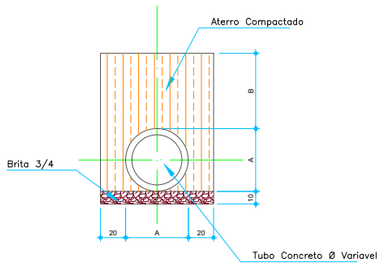


Assentamento de Tubulação
Escala 1:25

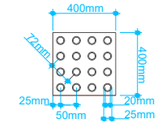


MODULAÇÃO DO PISO
DETALHE DO PAVER DE SINALIZAÇÃO
TÁTIL DE ALERTA (40x40cm)
ESCALA 1 : 10

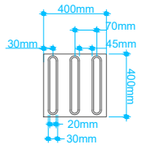

MODULAÇÃO DO PISO
DETALHE DO PAVER DE SINALIZAÇÃO
TÁTIL DIRECIONAL (40x40cm)
ESCALA 1 : 10

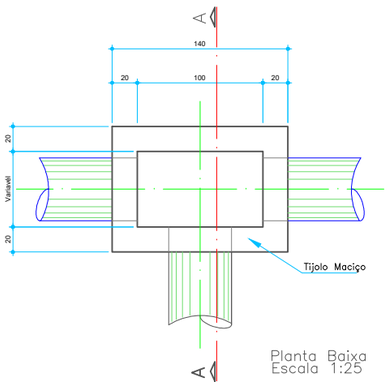

Planta Baixa
Escala 1:25

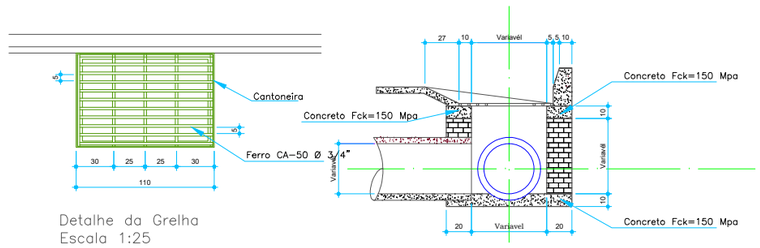

Detalhe da Grelha
Escala 1:25

gov.br
Documento assinado digitalmente
ALINE VARGAS
Data: 09/09/2024 16:22:33-0300
Verifique em https://validar.iti.gov.br

OBRA:
PROJETO DE PAVIMENTAÇÃO
RUA JALMIR JOSÉ GALEASSI E PADRE JOÃO POLMANN

LOCALIZAÇÃO:
RUA JALMIR JOSÉ GALEASSI E PADRE JOÃO POLMANN - CENTRO - IRANI SC

DESCRIÇÃO:	ESCALA:	DATA:
DETALHAMENTO	INDICADA	Agosto/2024

PROFISSIONAL:	DESENHO:	ÁREA CONSTRUÍDA:
ALINE VARGAS CAU: A275.375-8	ALINE VARGAS	4.543,00m²

PROPRIETÁRIO:	LOTE:	QUADRA:	PRANCHA: ARQUITETÔNICO:
MUNICIPIO DE IRANI 82939455/0001-31	-	-	04/04