


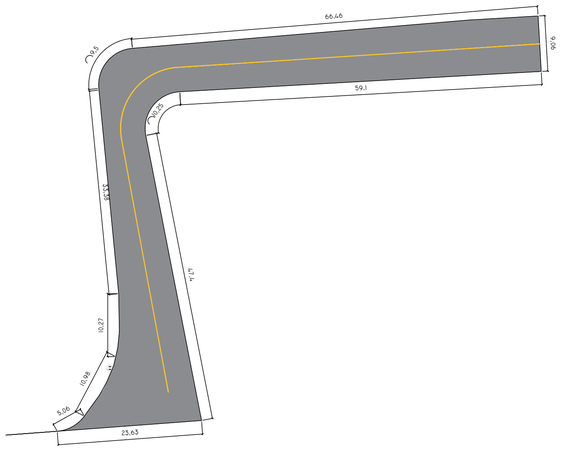


PLANTA BAIXA
ESCALA: 1:500

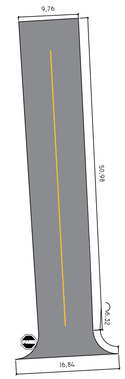

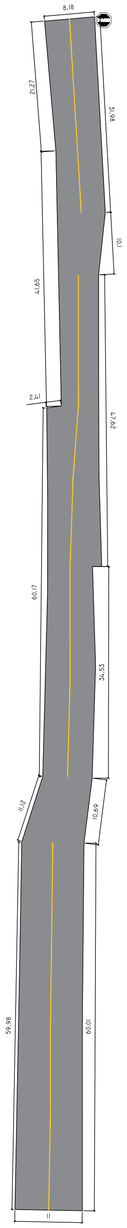



PLANTA BAIXA
ESCALA: 1:500

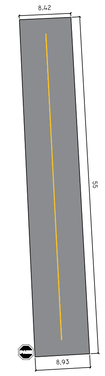

PLANTA BAIXA
ESCALA: 1:500



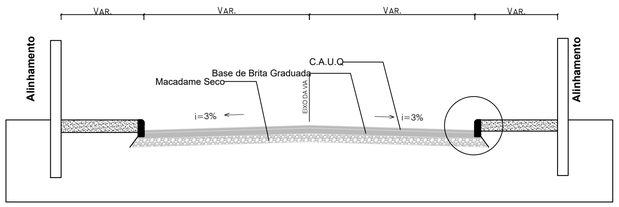

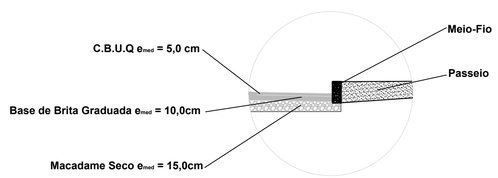

Detalhe

OBRA:

PROJETO DE PAVIMENTAÇÃO

LOCALIZAÇÃO:
TRECHO DAS RUAS MARANATA, JAIME ANDRÉ LOPES E RUAS RIO GRANDE DO SUL E OZÓRIO VIEIRA MACHADO

DESCRIÇÃO:	ESCALA:	DATA:
PLANTA DE IMPLANTAÇÃO GEOMÉTRICA	INDICADA	SET/2025

PROFISSIONAL:	DESENHO:	ÁREA PAVIMENTADA:
GABRIELA FERNANDA GRISA:04669128973 Assinado de forma digital por GABRIELA FERNANDA GRISA:04669128973 Dados: 2025.10.07 15:08:19 -03'00' GABRIELA FERNANDA GRISA CAU A72615	GABRIELA	3.820,10m²

PROPRIETÁRIO:	LOTE:	QUADRA:	PRANCHA:
VANDERLEI CANCI:62583581953 Assinado de forma digital por VANDERLEI CANCI:62583581953 Dados: 2025.10.07 16:52:11 -03'00' MUNICÍPIO DE IRANI 92930455/0001-31	-	-	01/ 01