



Planta Baixa
Escala: 1:500



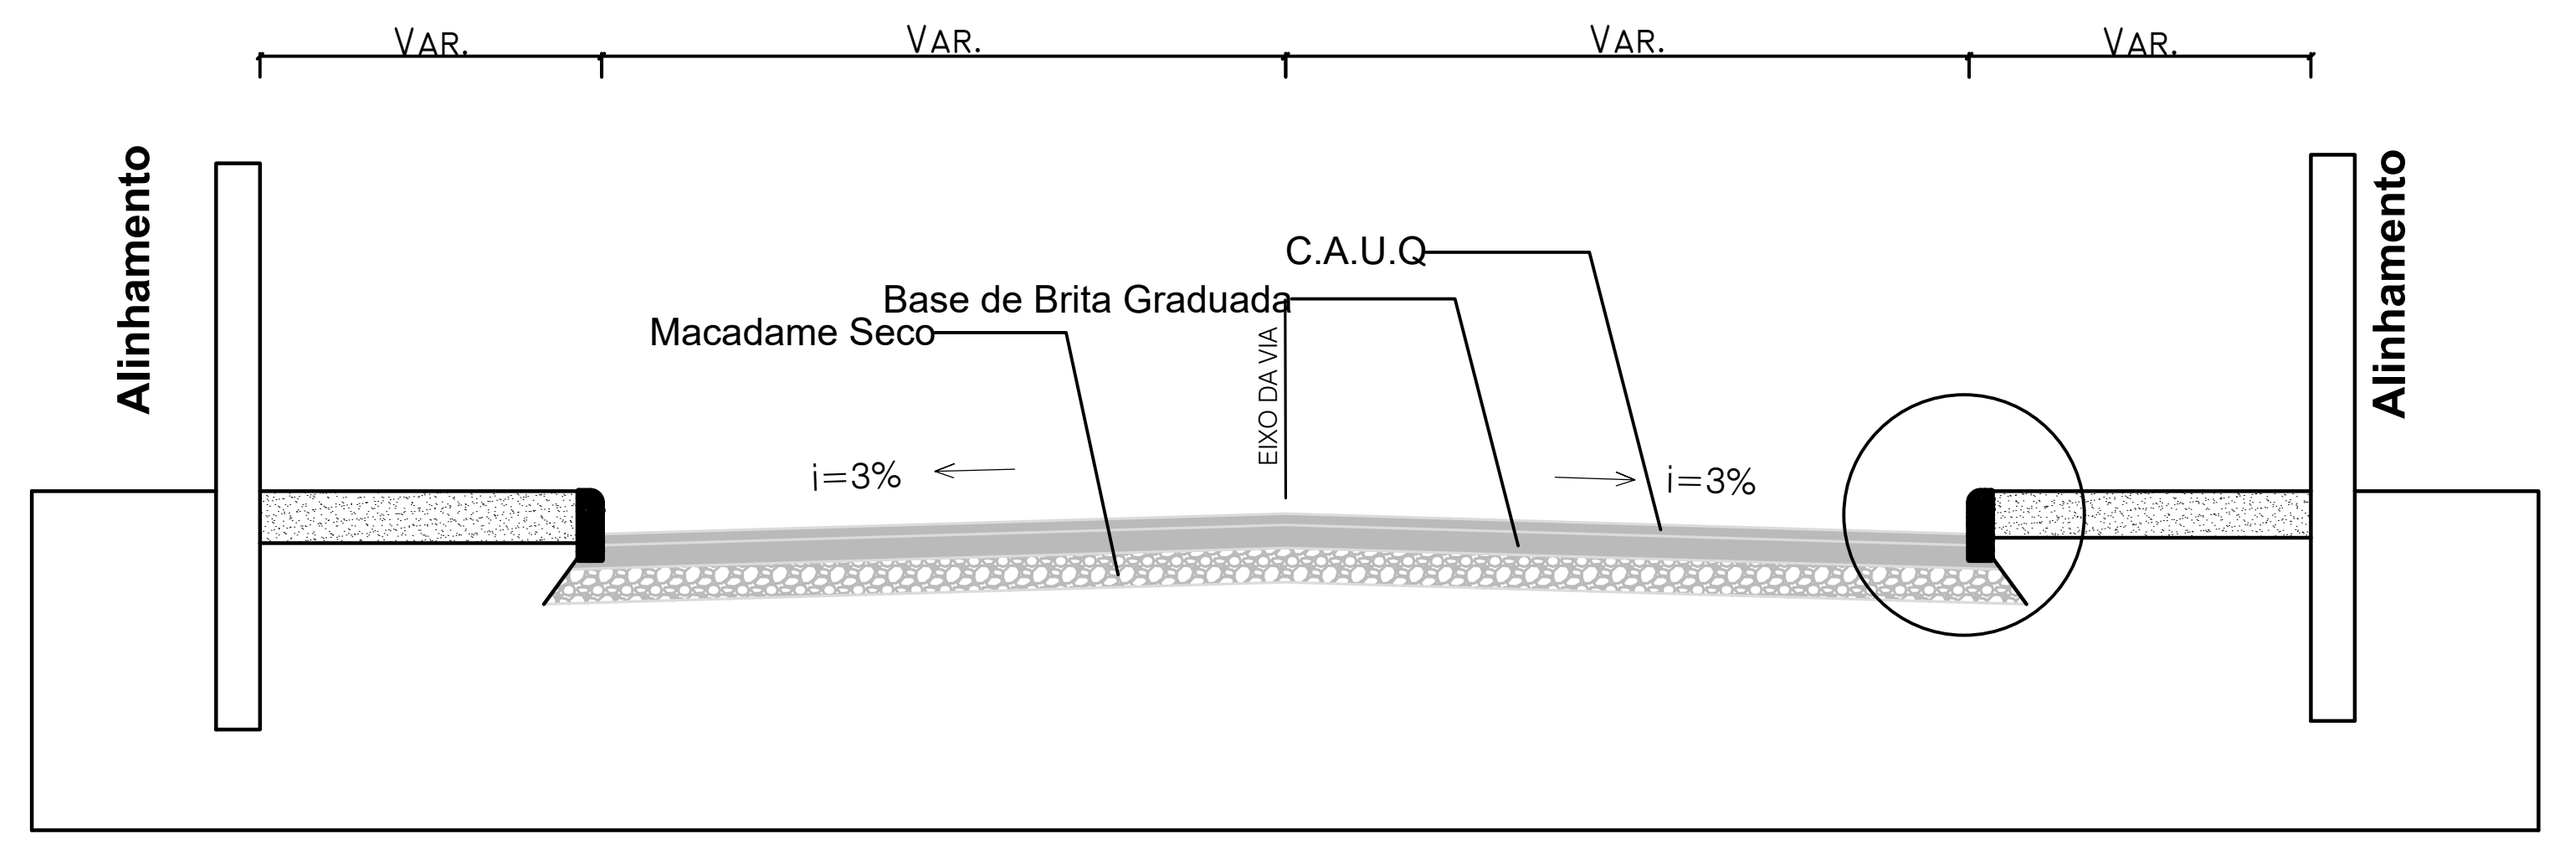

Detalhe

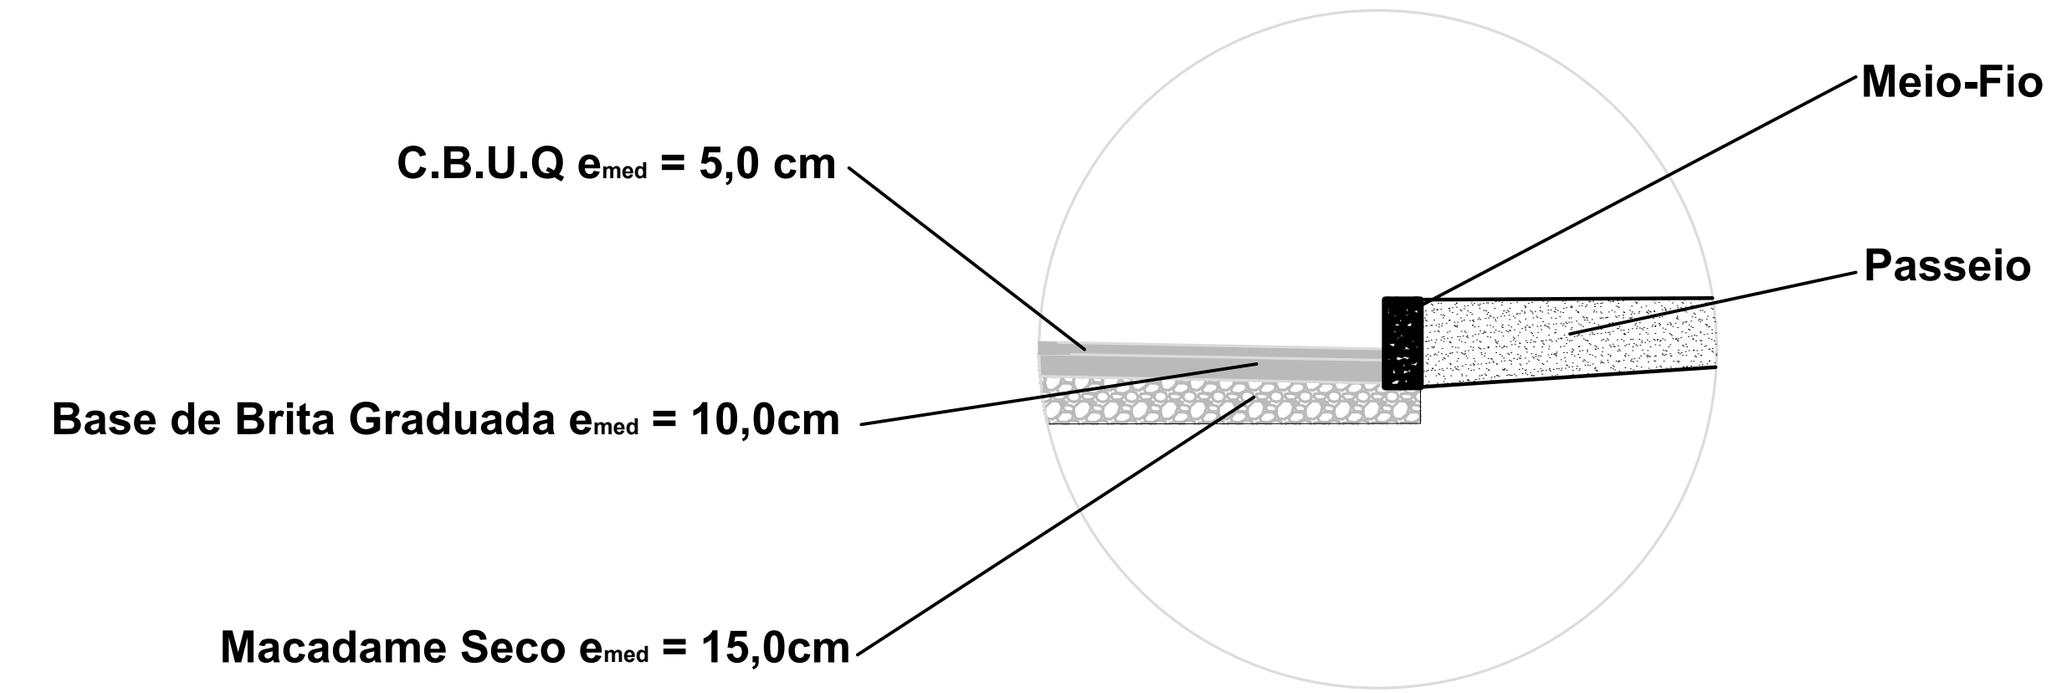

OBRA:
PROJETO DE PAVIMENTAÇÃO

LOCALIZAÇÃO: TRECHO DA AV. PREF. ÉLIO DE GREGORI - BAIRRO NOSSA SENHORA APARECIDA

DESCRIÇÃO:	ESCALA:	DATA:
PLANTA DE IMPLANTAÇÃO GEOMÉTRICA	INDICADA	SET/2025

PROFISSIONAL: GABRIELA FERNANDA GRISA:04669128973 — Assinado de forma digital por GABRIELA FERNANDA GRISA:04669128973 Dados: 2025.10.07 15:08:58 -03'00'
GABRIELA FERNANDA GRISA
CAU A7261-5

DESENHO: GABRIELA

ÁREA PAVIMENTADA: 2.310,48m²

PROPRIETÁRIO: VANDERLEI CANCI:62583581953 — Assinado de forma digital por VANDERLEI CANCI:62583581953 Dados: 2025.10.07 16:59:26 -03'00'
MUNICIPIO DE IRANI
82939455/0001-31

LOTE:	QUADRA:	PRANCHA:
-	-	01/ 01