


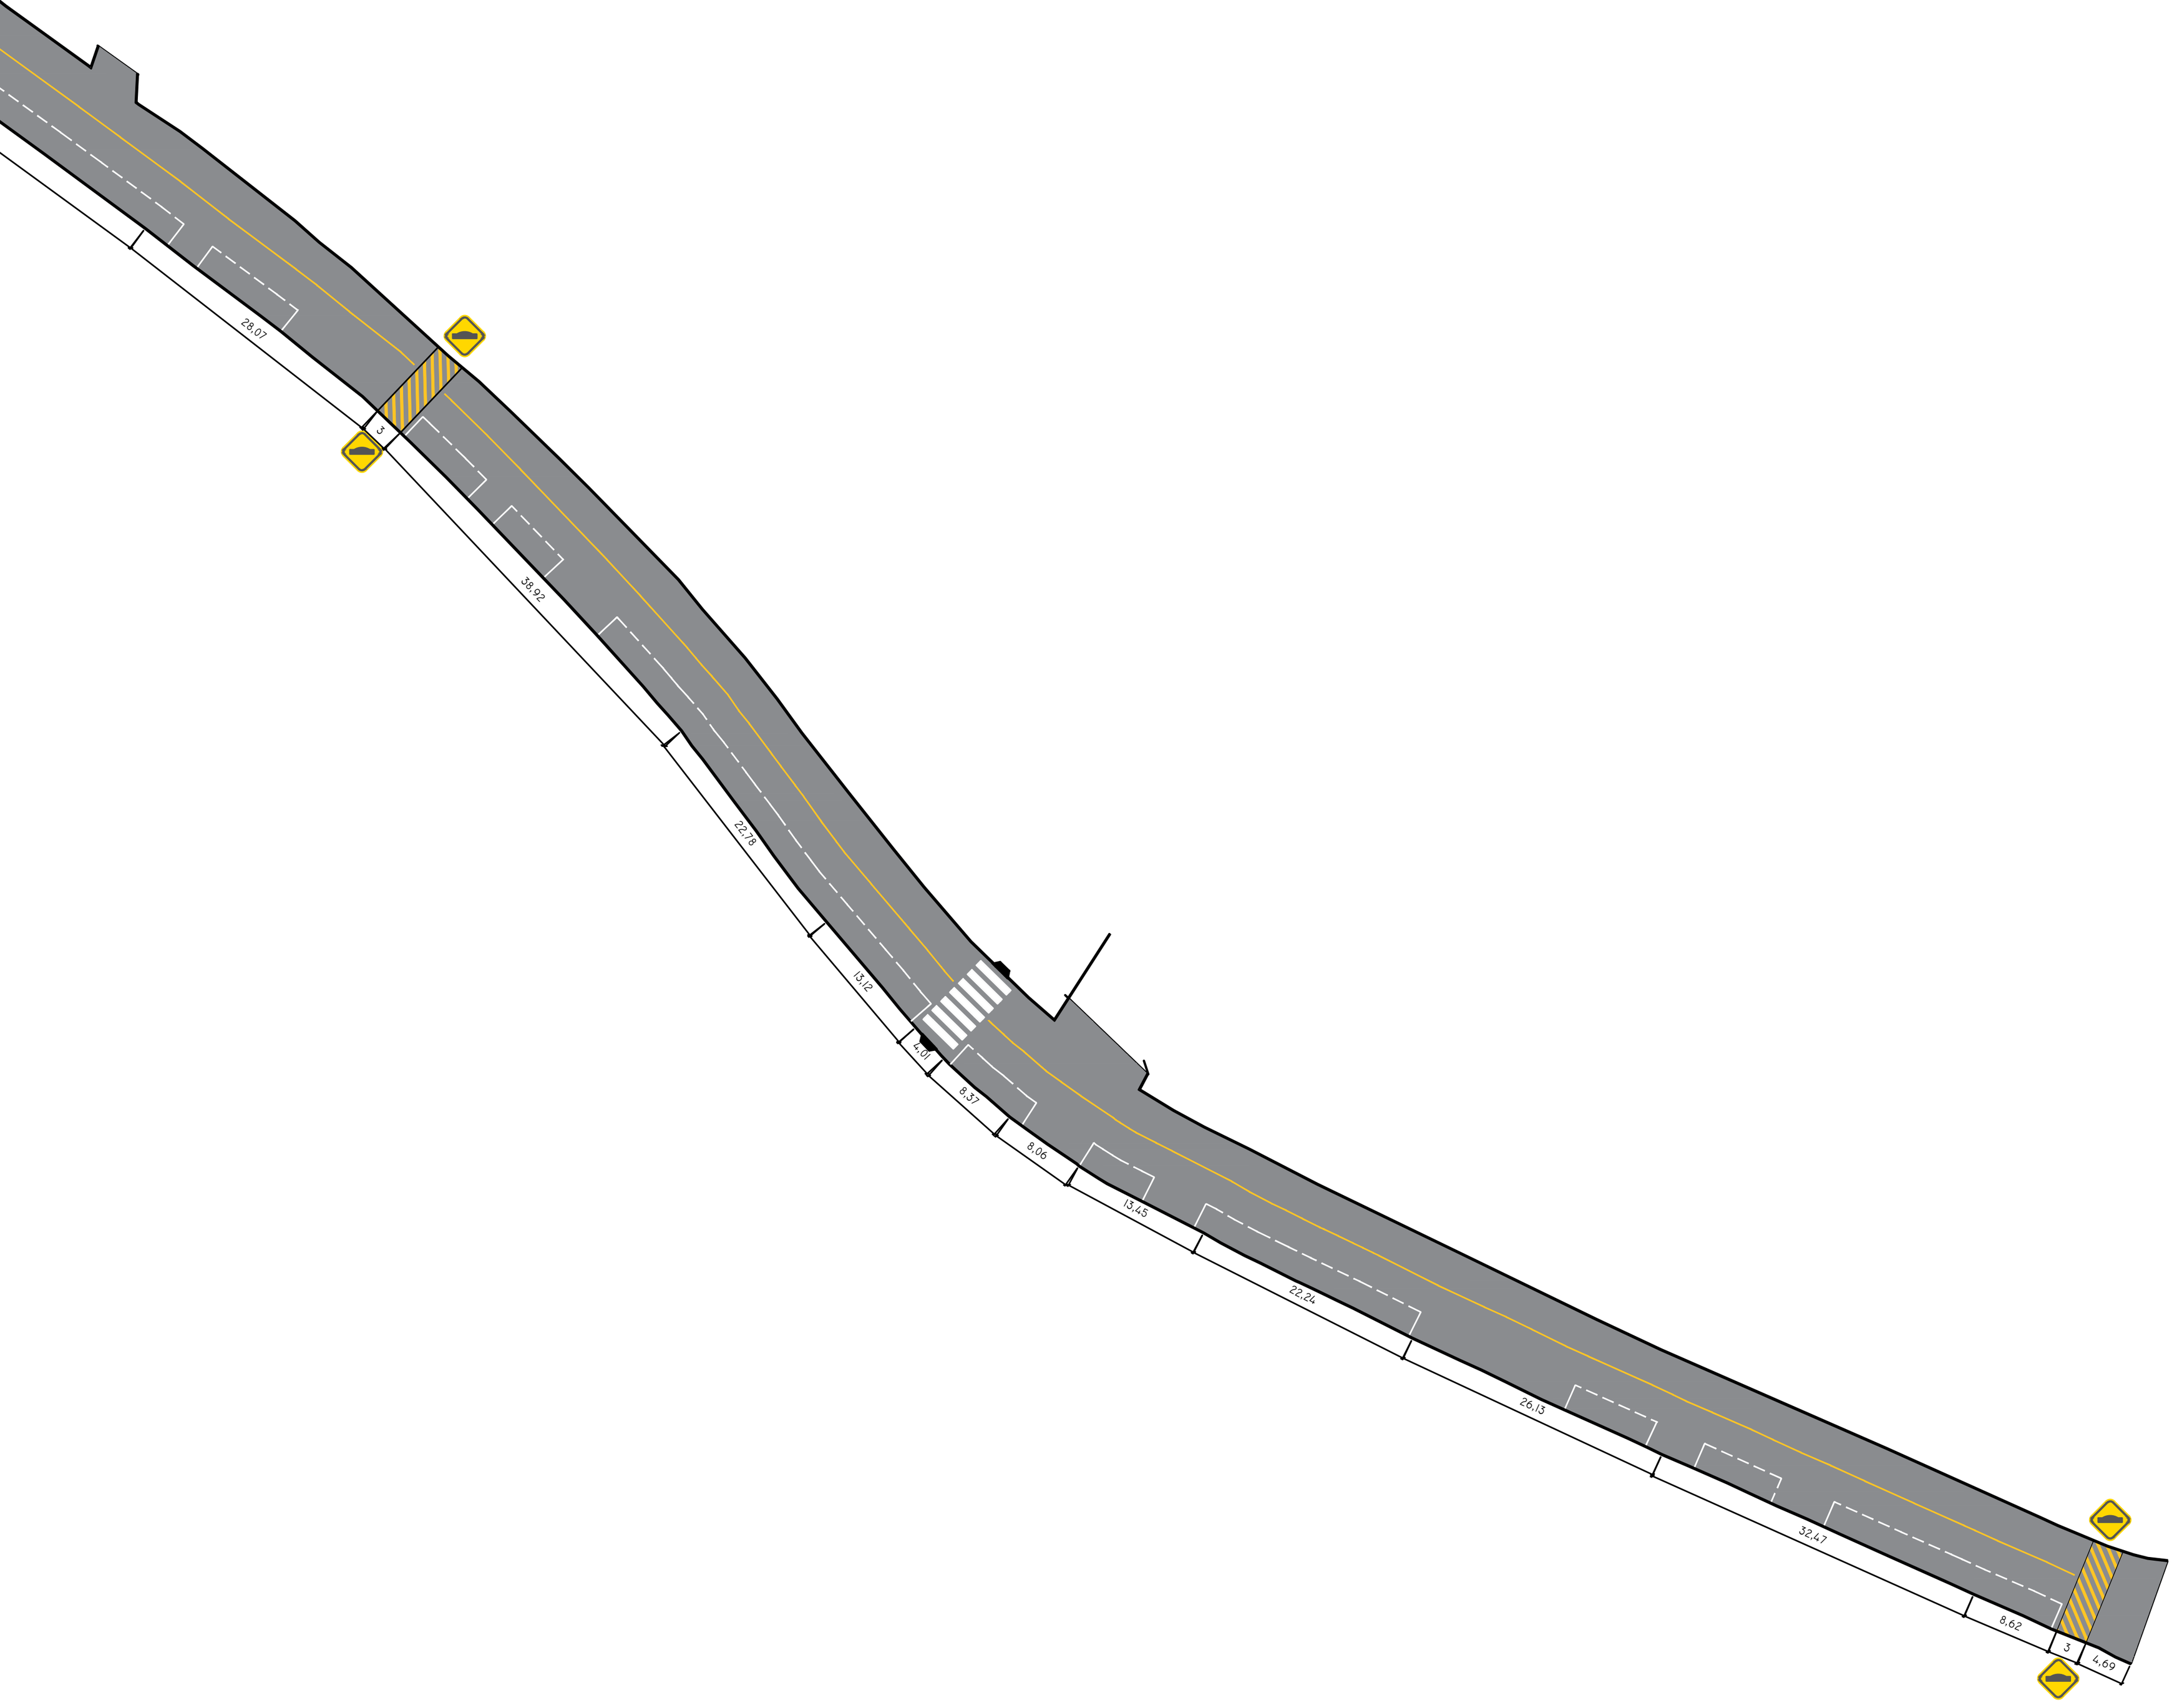



Planta Baixa
Escala: 1:500

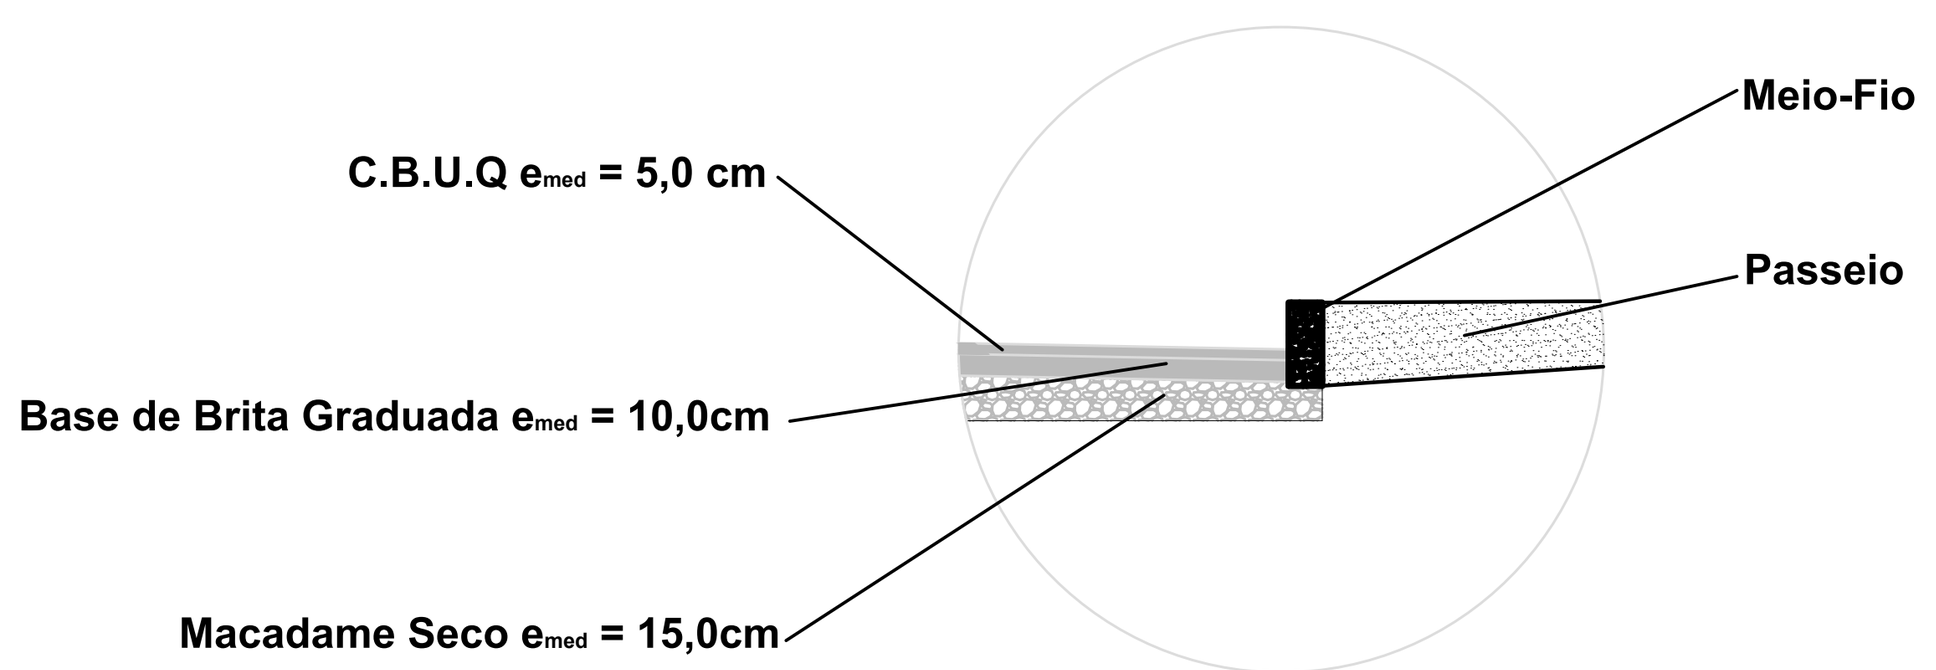


Detalhe

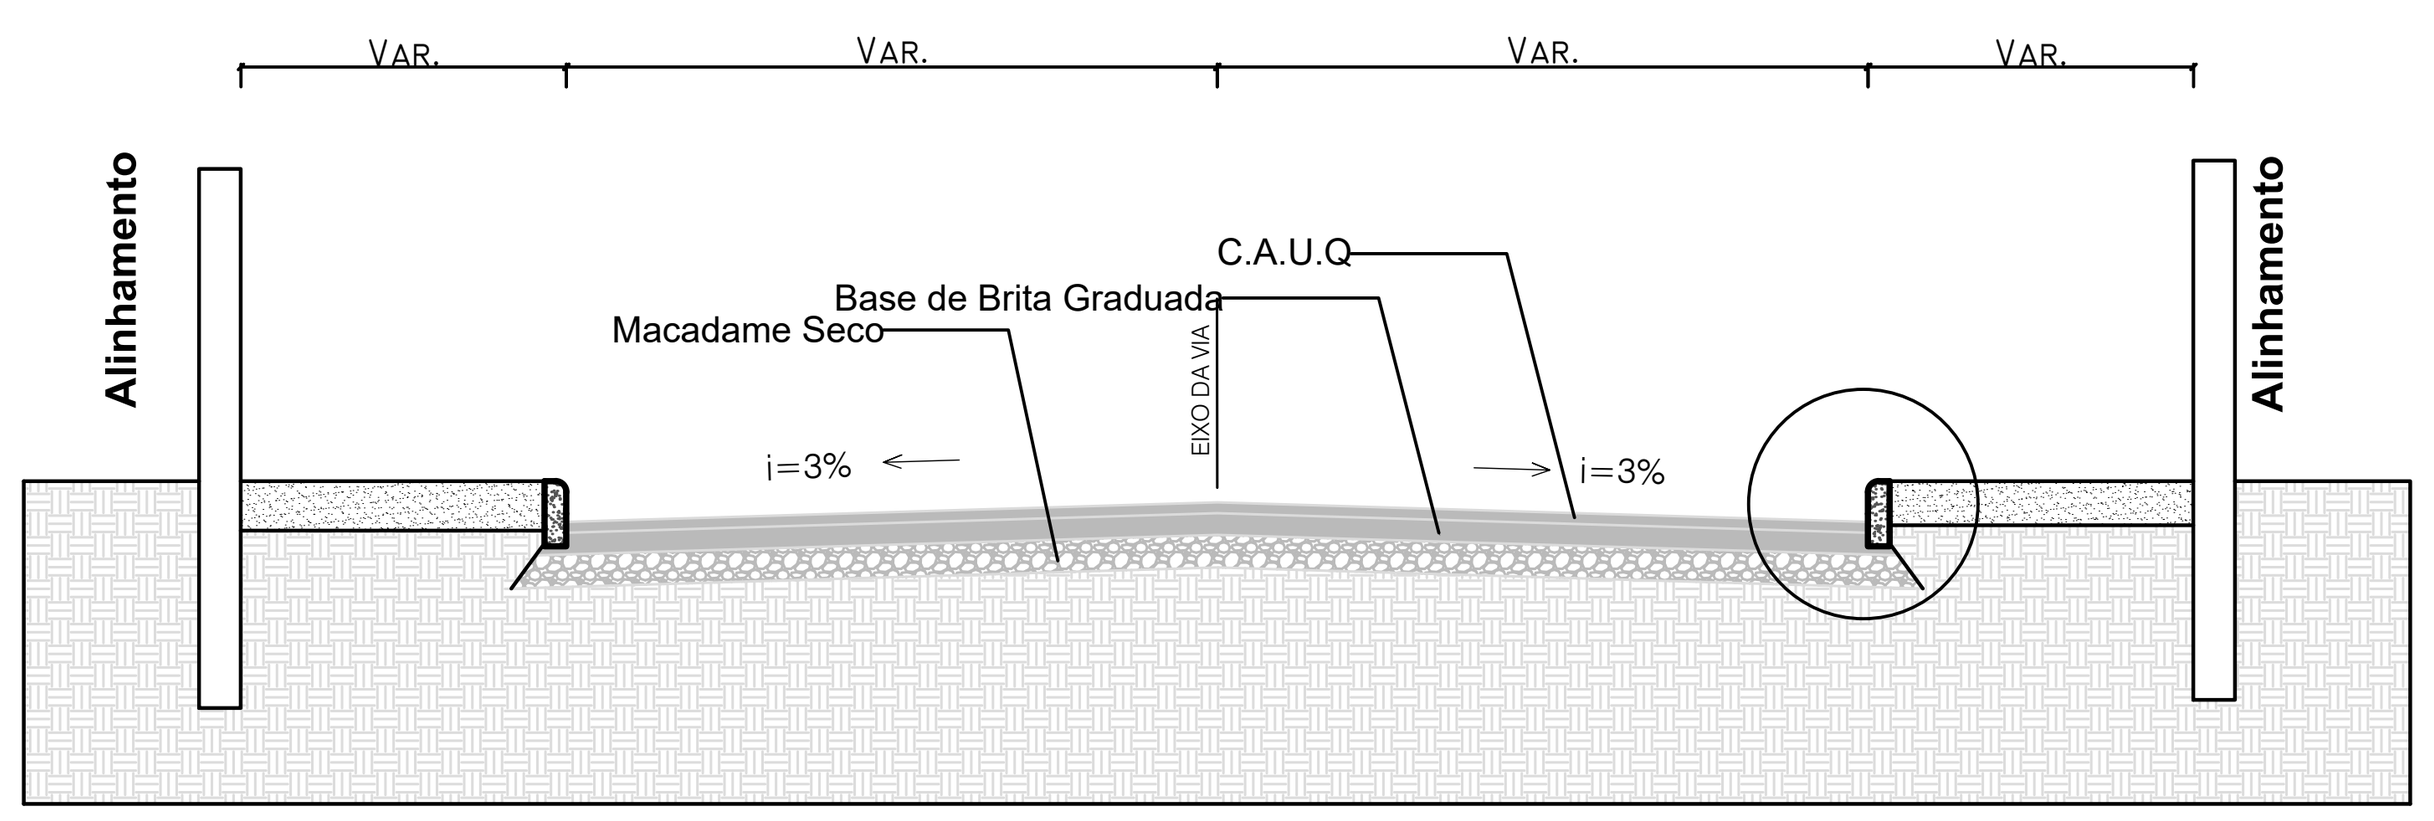

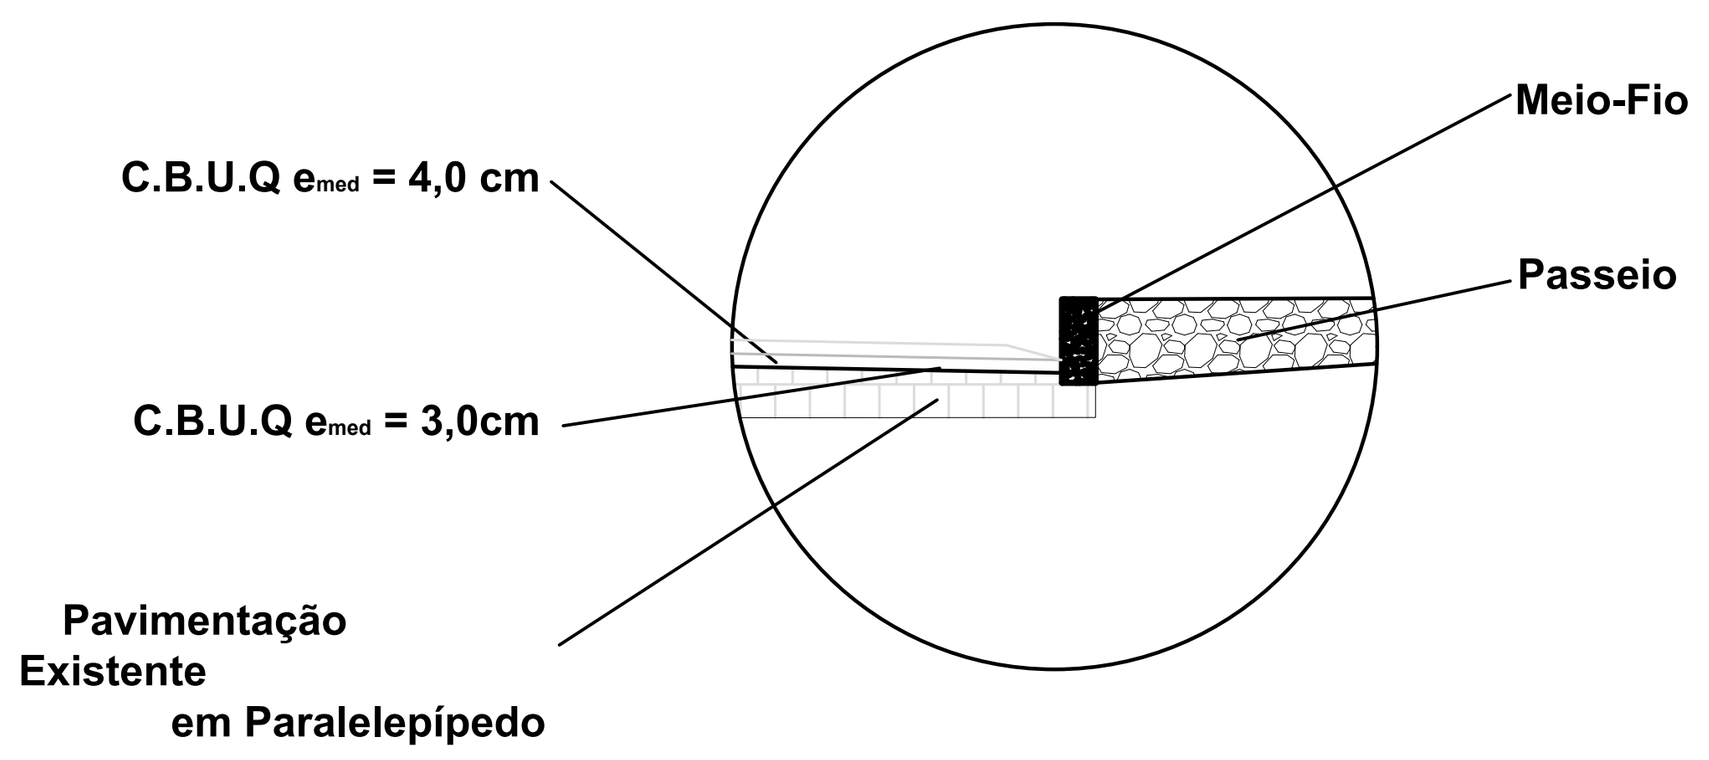

Detalhe

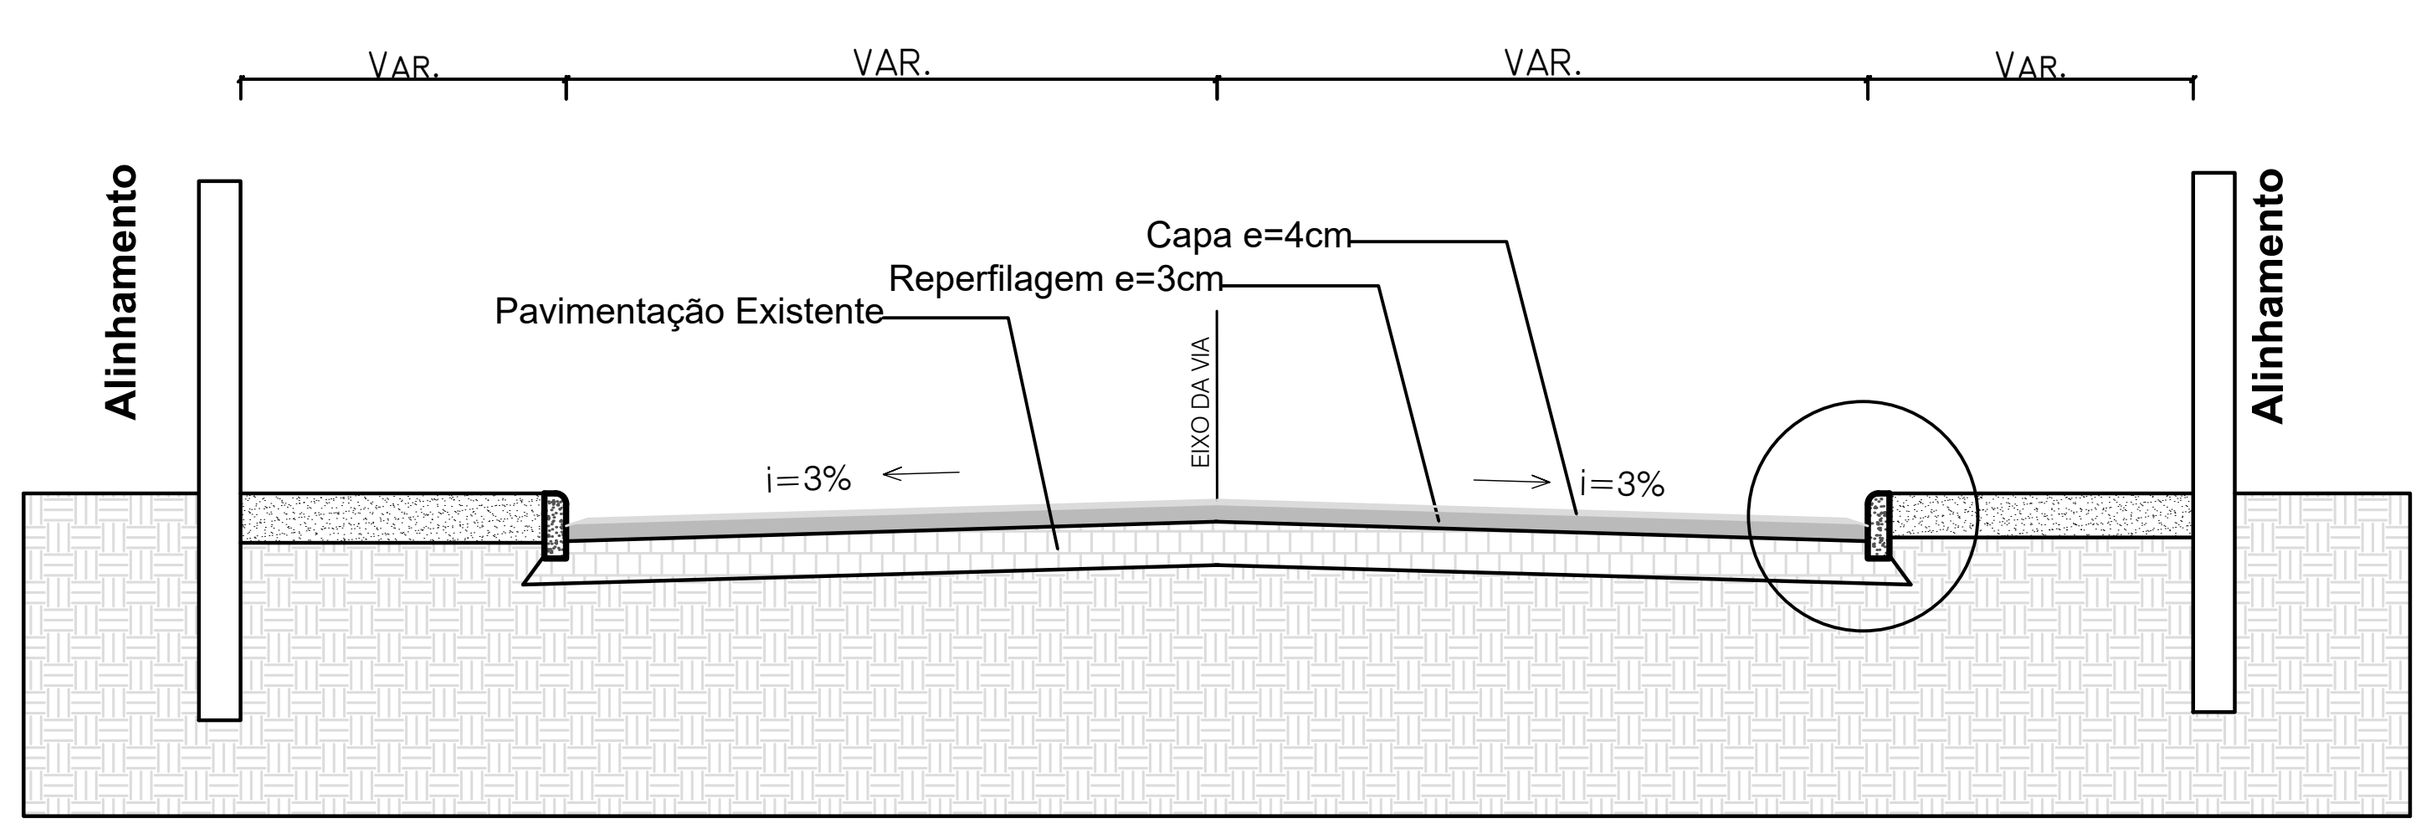



OBRA:

PROJETO DE PAVIMENTAÇÃO

LOCALIZAÇÃO:

TRECHO DA AVENIDA GOV. IVO SILVEIRA - BAIRRO CENTRO

DESCRIÇÃO:	ESCALA:	DATA:
PLANTA DE IMPLANTAÇÃO GEOMÉTRICA	INDICADA	SET/2025

PROFISSIONAL:	DESENHO:	ÁREA CONSTRUÍDA:
GABRIELA FERNANDA GRISA:04669128973 — Assinado de forma digital por GABRIELA FERNANDA GRISA:04669128973 Dados: 2025.10.07 15:09:36 -03'00' — GABRIELA FERNANDA GRISA — CAU A7261-5	GABRIELA	3.913,18m²

PROPRIETÁRIO:	LOTE:	QUADRA:	PRANCHA:
VANDERLEI CANCI:62583581953 — Assinado de forma digital por VANDERLEI CANCI:62583581953 Dados: 2025.10.07 16:52:55 -03'00' — MUNICIPIO DE IRANI 82939455/0001-31	-	-	01/ 01