



Planta Baixa

Escala: 1:500

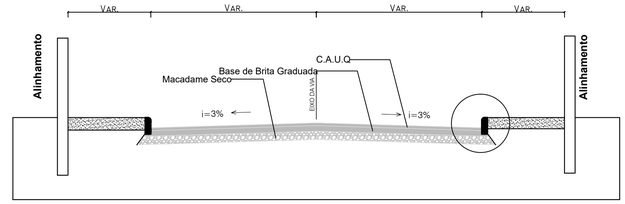

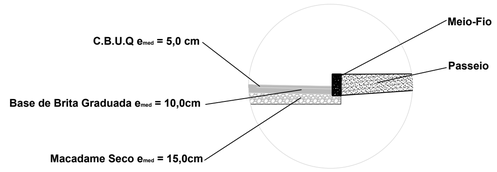

Detalhe



OBRA:

PROJETO DE PAVIMENTAÇÃO

LOCALIZAÇÃO:

TRECHO DA AVENIDA VALDECIR ANGELO ZAMPIERI - BAIRRO SANTO MARCON

DESCRIÇÃO:	ESCALA:	DATA:
PLANTA DE IMPLANTAÇÃO GEOMÉTRICA	INDICADA	SET/2025

PROFISSIONAL:	DESENHO:	ÁREA CONSTRUÍDA:
GABRIELA FERNANDA GRISA CAU A7261-5 GABRIELA FERNANDA GRISA:04669128973 Assinado de forma digital por GABRIELA FERNANDA GRISA:04669128973 Dados: 2025.10.07 15:10:24 -03'00'	GABRIELA	3.225,18m²

PROPRIETÁRIO:	LOTE:	QUADRA:	PRANCHA:
VANDERLEI CANCI:62583581953 Assinado de forma digital por VANDERLEI:CANCI:62583581953 Dados: 2025.10.07 16:59:56 -03'00' MUNICIPIO DE IRANI 82939455/0001-31	-	-	01/ 01