
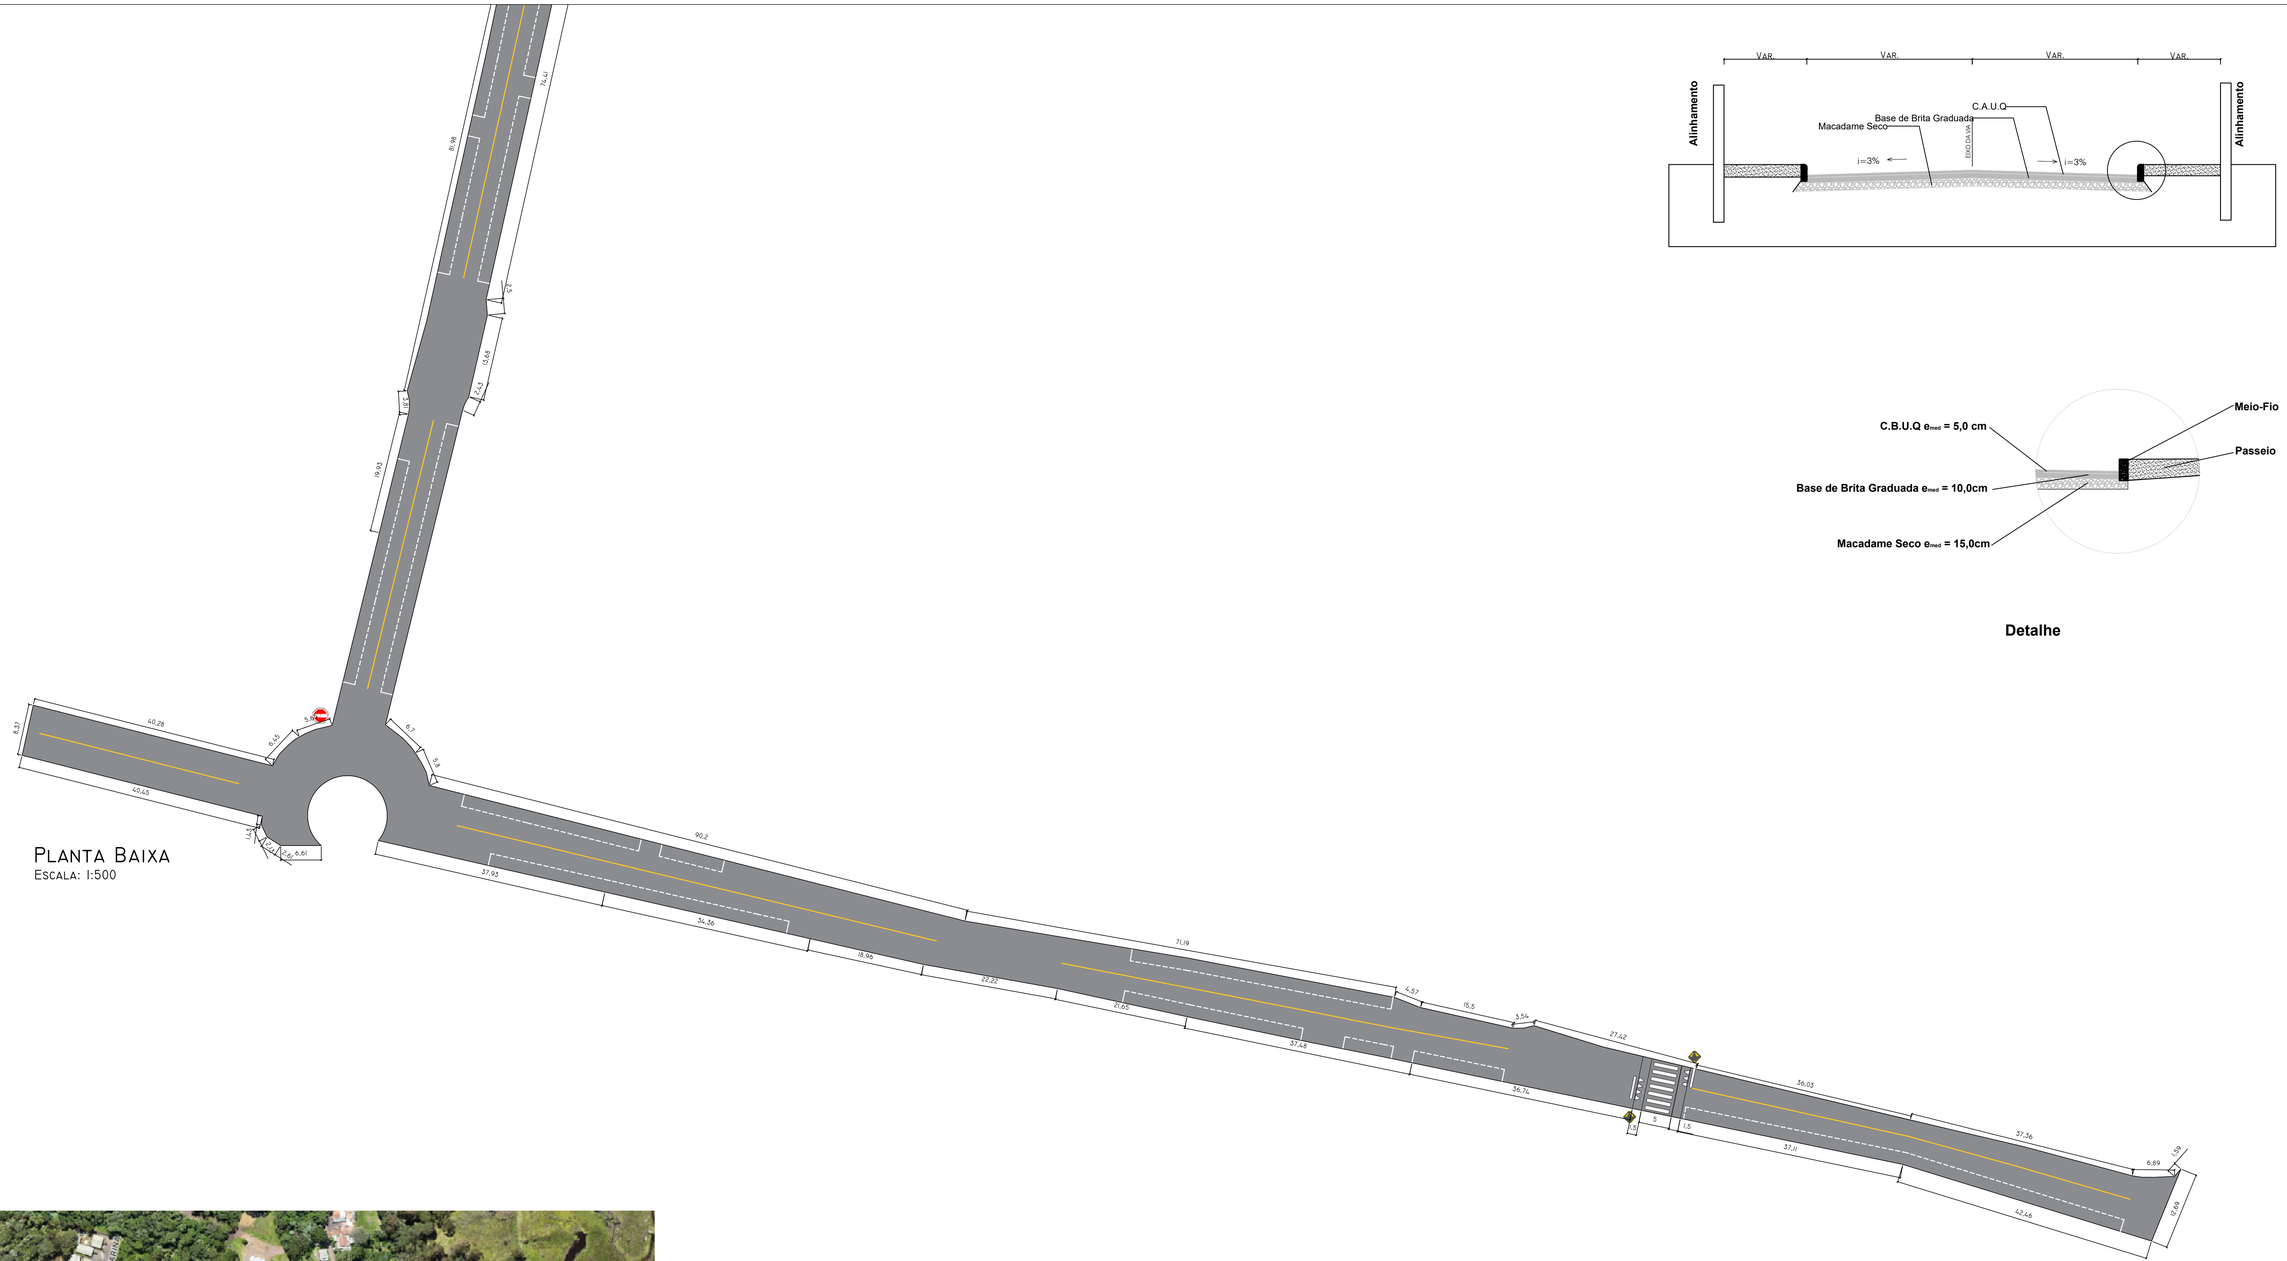


PLANTA BAIXA
ESCALA: 1:500

Detalhe

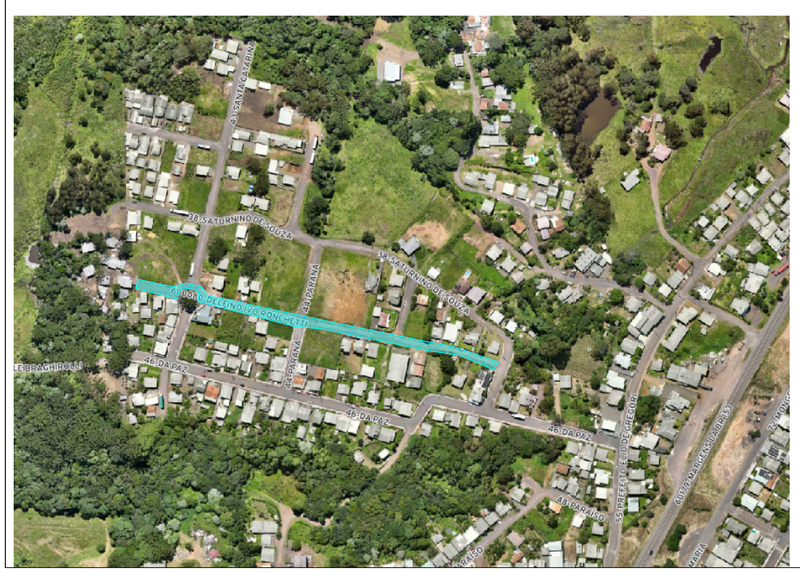

OBRA:
PROJETO DE PAVIMENTAÇÃO

LOCALIZAÇÃO: RUA DELFINO IVO RONCHETTI - BAIRRO NOSSA SENHORA APARECIDA

DESCRIÇÃO	ESCALA	DATA
PLANTA DE IMPLANTAÇÃO GEOMÉTRICA	INDICADA	SET/2025

PROFISSIONAL	DESENHO	ÁREA PAVIMENTADA
GABRIELA FERNANDA GRISA CAU A7261-5	GABRIELA	3.302,25m²

PROPRIETÁRIO	LOTE	QUADRA	PRANCHA
VANDERLEI CANCI:62583581953 MUNICIPIO DE IRANI 82939455/0001-31	-	-	01/ 01