




Planta Baixa
Escala: 1:500

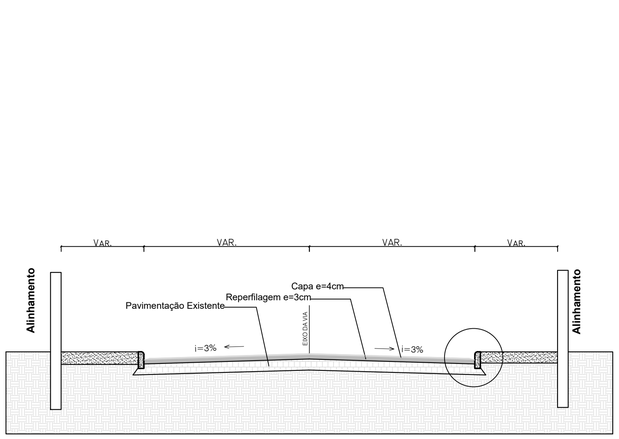

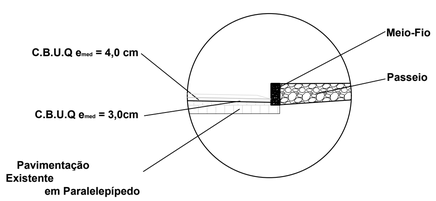

Detalhe

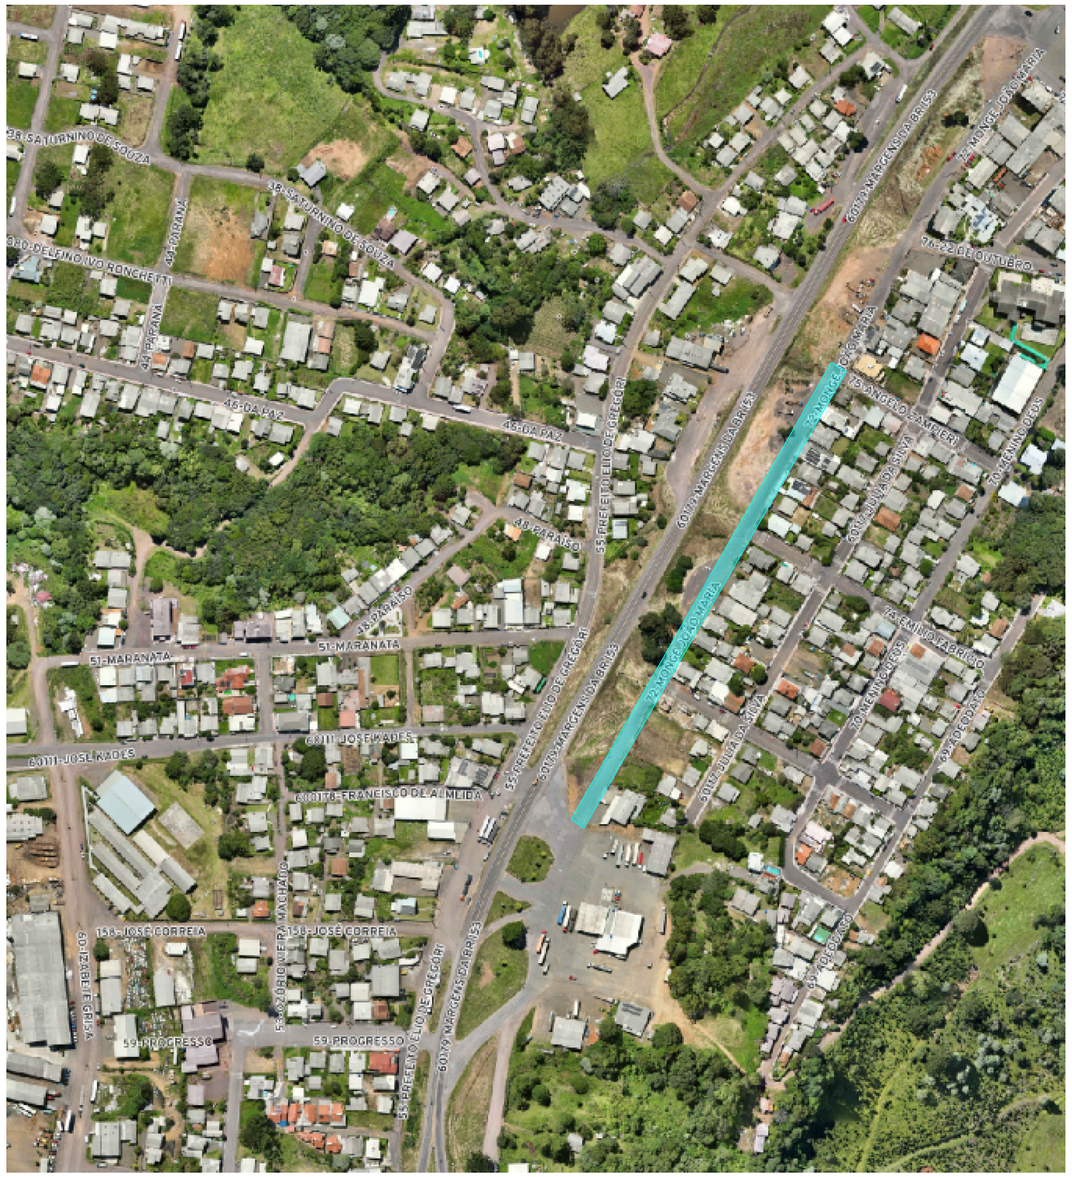

OBRA:

PROJETO DE PAVIMENTAÇÃO

LOCALIZAÇÃO:

TRECHO DA RUA MONGE JOÃO MARIA - BAIRRO ALTO IRANI

DESCRIÇÃO:	ESCALA:	DATA:
PLANTA DE IMPLANTAÇÃO GEOMÉTRICA	INDICADA	SET/2025

PROFISSIONAL:	DESENHO:	ÁREA CONSTRUÍDA:
GABRIELA FERNANDA GRISA:04669128973 Assinado de forma digital por GABRIELA FERNANDA GRISA:04669128973 Dados: 2025.10.07 11:15:55 -03'00' GABRIELA FERNANDA GRISA CAU A7261-5	GABRIELA	3.327,72m²

PROPRIETÁRIO:	LOTE:	QUADRA:	PRANCHA:
VANDERLEI CANCI:62583581953 Assinado de forma digital por VANDERLEI CANCI:62583581953 Dados: 2025.10.07 17:06:27 -03'00' MUNICÍPIO DE IRANI 82909455/0001-31	-	-	01/ 01