




PLANTA BAIXA
ESCALA: 1:500

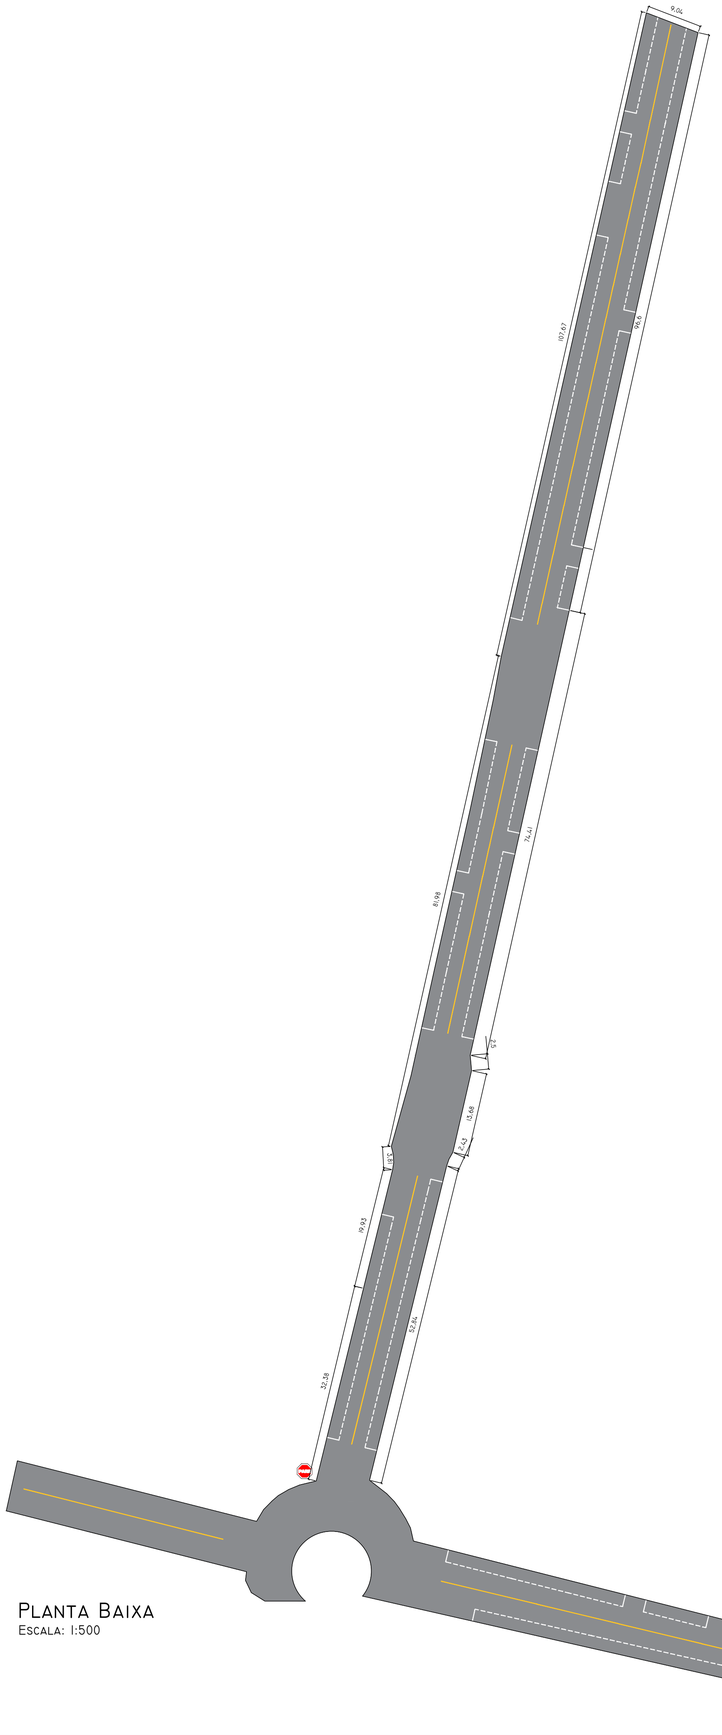

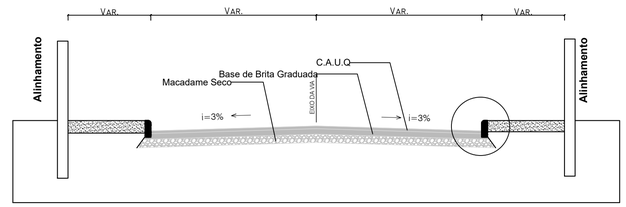

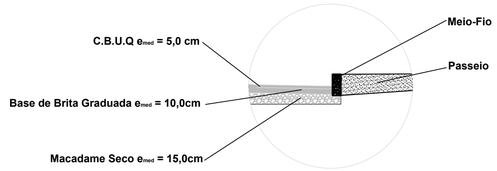

Detalhe

OBRA:

PROJETO DE PAVIMENTAÇÃO

LOCALIZAÇÃO: RUA SANTA CATARINA - BAIRRO NOSSA SENHORA APARECIDA

DESCRIÇÃO:	ESCALA:	DATA:
PLANTA DE IMPLANTAÇÃO GEOMÉTRICA	INDICADA	SET/2025

PROFISSIONAL:	DESENHO:	ÁREA PAVIMENTADA:
GABRIELA FERNANDA GRISA:04669128973 Assinado de forma digital por GABRIELA FERNANDA GRISA:04669128973 Dados: 2025.10.07 15:12:31 -03'00' GABRIELA FERNANDA GRISA CAU A72161-5	GABRIELA	2.171,28m²

PROPRIETÁRIO:	LOTE:	QUADRA:	PRANCHA:
VANDERLEI CANCH:62583581953 Assinado de forma digital por VANDERLEI CANCH:62583581953 Dados: 2025.10.07 16:54:16 -03'00' MUNICÍPIO DE IPIRANGA 82939455/0001-31	-	-	01/ 01