
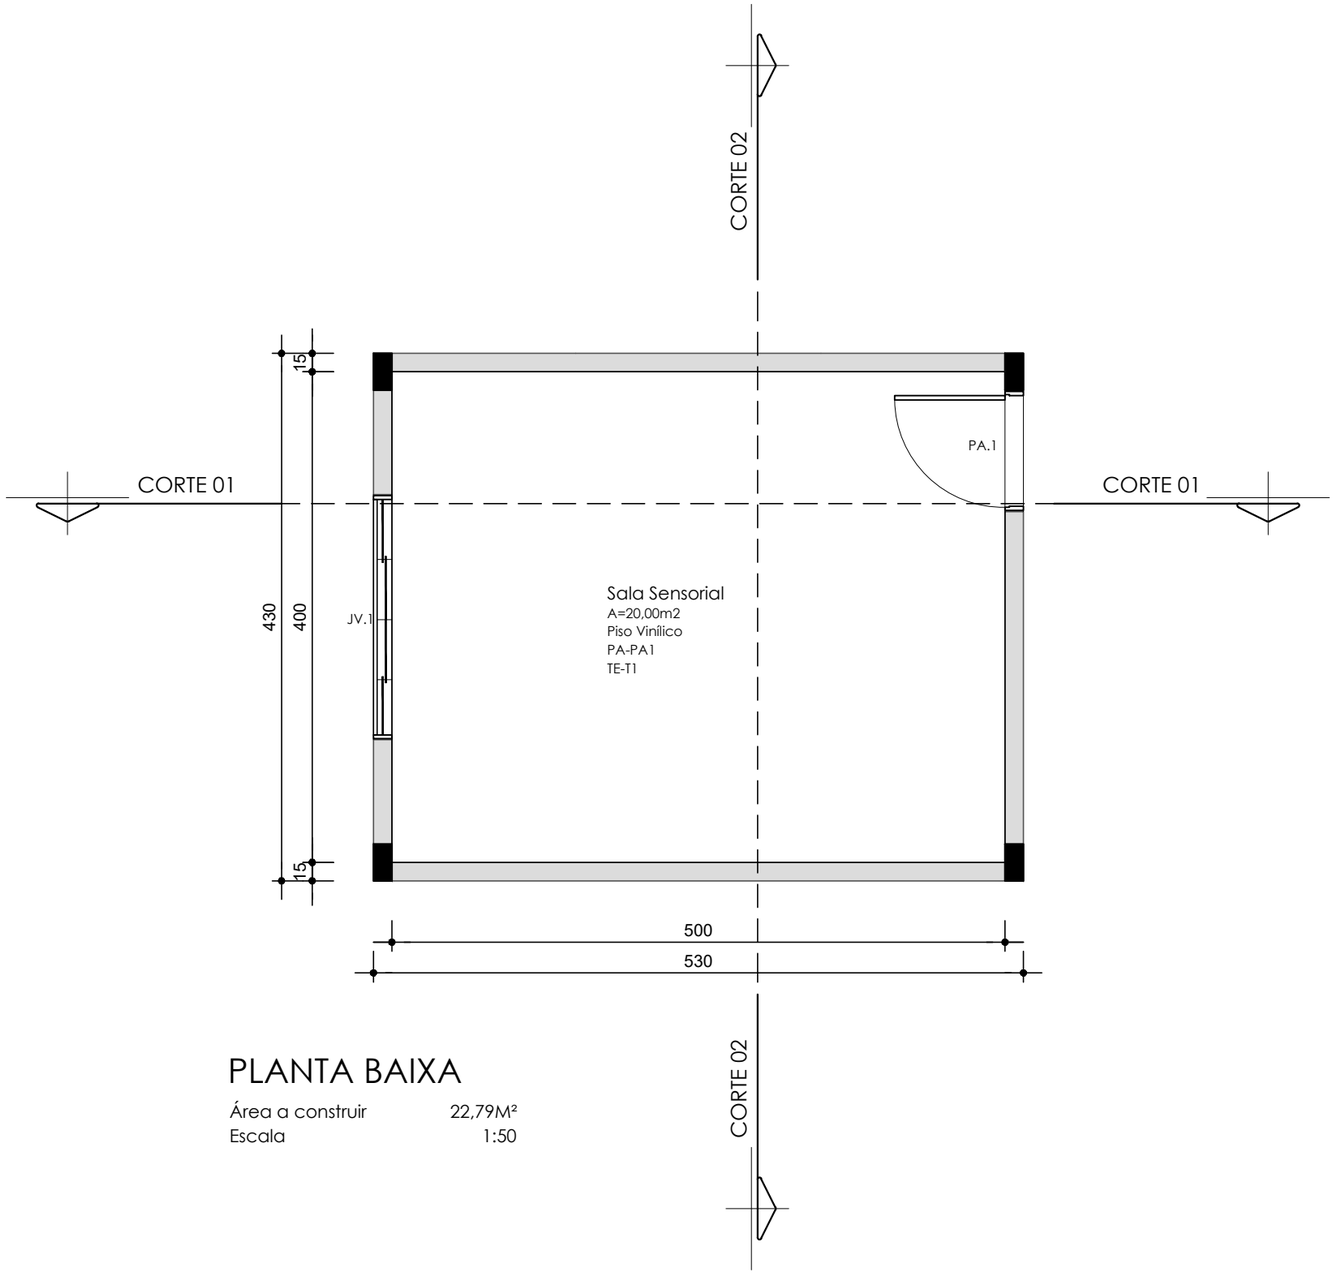


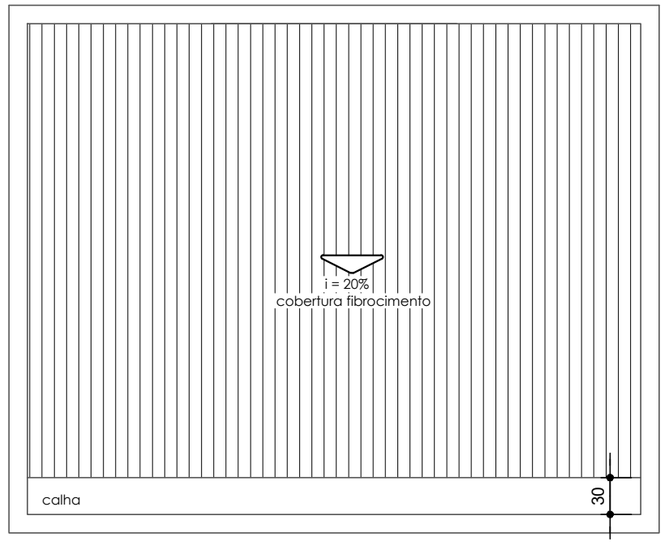

PLANTA BAIXA

Área a construir	22,79M²
Escala	1:50

OBRA:
CONSTRUÇÃO DE SALAS SENSORIAS NAS ESCOLAS

LOCALIZAÇÃO:
ESCOLA SEBASTIÃO RODRIGUES DE SOUZA

CONTEÚDO:
PLANTA BAIXA
PLANTA DE COBERTURA

DESENHO:
GABRIELA FERNANDA GRISA

PROFISSIONAL:
GABRIELA FERNANDA GRISA
CAU A72691-5

MUNICIPIO DE IRANI
CNPJ: 82.939.455/0001-31

ESCALA: 1:50

PRANCHA: 02/06