
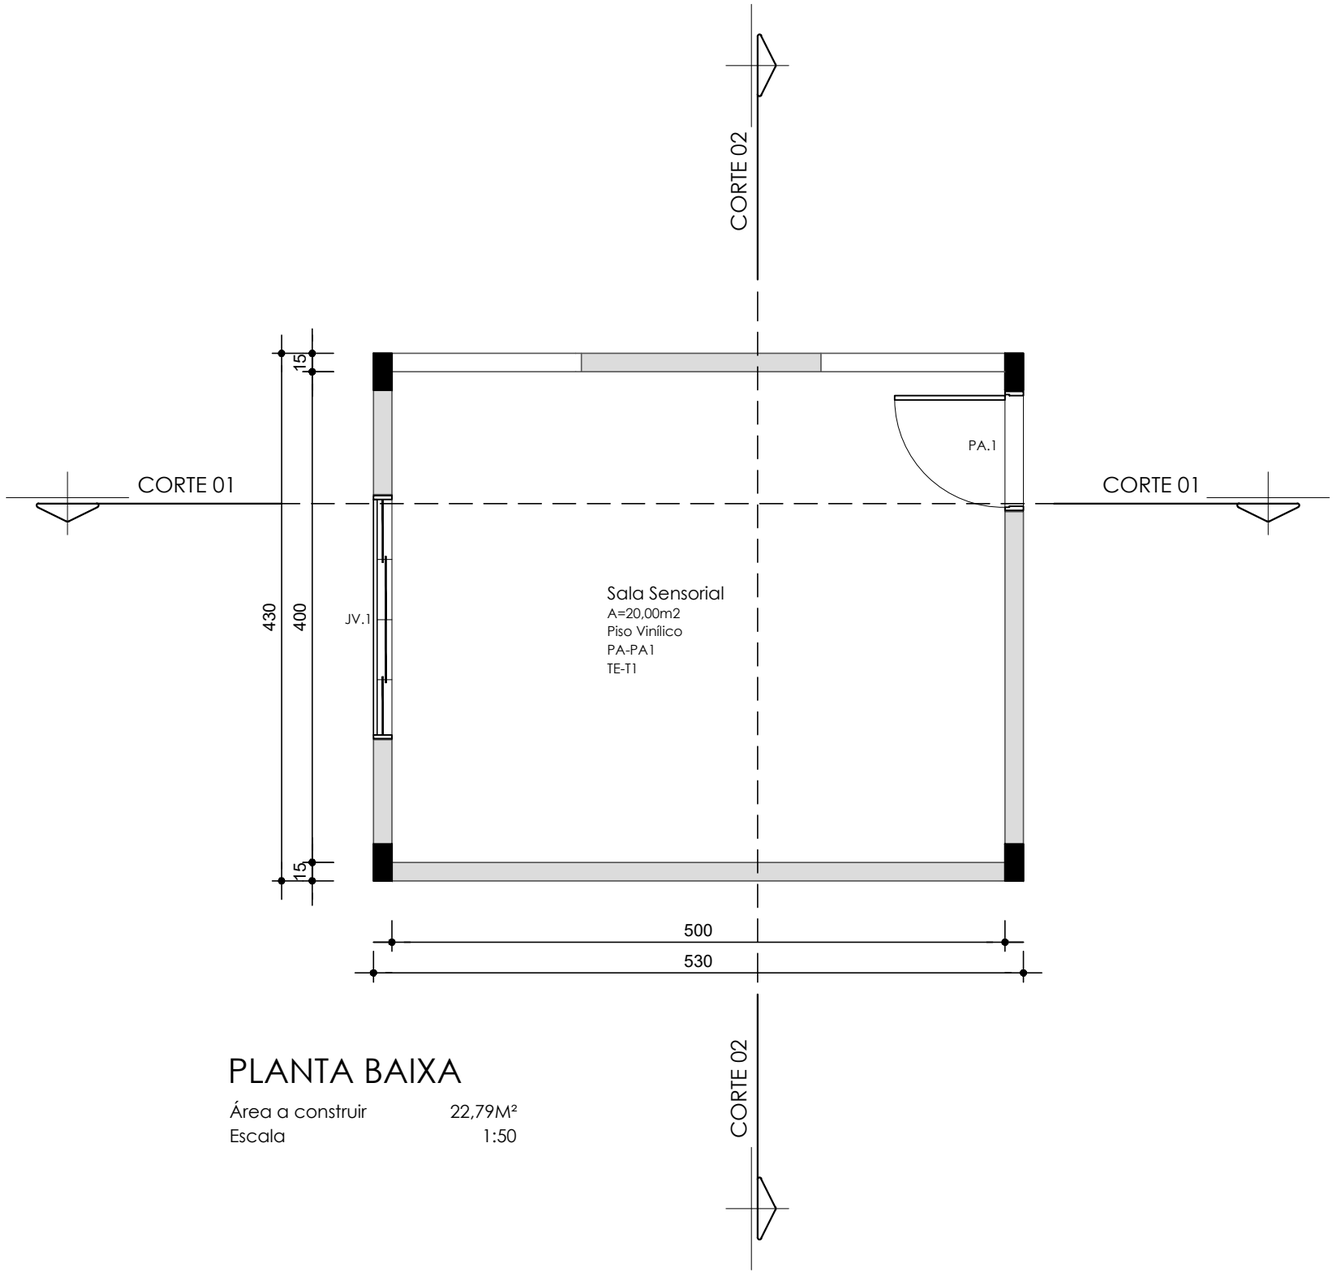


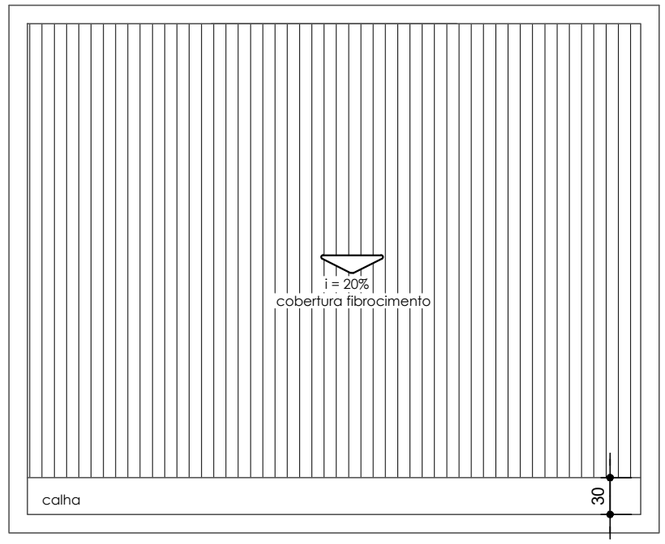

PLANTA BAIXA

Área a construir 22,79M²
Escala 1:50

RELAÇÃO DE ESQUADRIAS					
COD.	ESPECIFICAÇÕES	QUANT.	LARGURA VÃO LUZ	ALTURA	PEITORIL
PA.1	PORTA EM ALUMÍNIO LAMBRI - BRANCO	02	90	210	-
JV.1	JANELA EM ALUMÍNIO BRANCO CORRER 2 FOLHA + 2 FOLHA FIXO + VENEZIANA	02	200	100	110

OBRA:
CONSTRUÇÃO DE SALAS SENSORIAS NAS ESCOLAS

LOCALIZAÇÃO:
ESCOLA VALDECIR ANGELO ZAMPIERI

CONTEÚDO:
PLANTA BAIXA
PLANTA DE COBERTURA

DESENHO:
GABRIELA FERNANDA GRISA

PROFISSIONAL:
GABRIELA FERNANDA GRISA
CAU A72691-5

MUNICIPIO DE IRANI
CNPJ: 82.939.455/0001-31

ESCALA: 1:50

PRANCHA: 04/06