Celesc Distribuição S.A.

Relatório de Materias Previstos
À Instalar e Retirar

ARJOA
JOAÇABA

Finalidade: 503 - IP # EXTENSÃO DE REDE

NOTA PS nº: 400703407

Consumidor: MUNICIPIO DE IRANI
Endereço da Obra: RUA ADELAIDE DIOLA,
Bairro: LOT. NELSO GRIZA/IRA
Município: IRANI
Eqpto. Referência: 11435

MATERIAL À INSTALAR

			Reserva:		Projeto:	
Item	**Cód.**	**Descrição**	**Unid.**	**Preço Unit.**	**Quant.**	**Preço Total**
1	35997	ALCA PREFORM DISTR AC 35MM2 630MM BR	PEÇ	0,00	2,000	0,00
2	1827	ARRUELA QUADRADA LISA ACO D18X38X38X3MM	PEÇ	0,00	1,000	0,00
3	5332	CABO ISOL CU 450/750V 25MM2 PR EX-FLEX	M	0,00	0,500	0,00
4	17924	CABO MULTIPLEX AL 1X1X35+35MM2 0,6/1KV	M	0,00	56,115	0,00
5	5230	CABO NU COBRE 7 FIOS 25 MM2	KG	0,00	2,127	0,00
6	17031	CARTUCHO METALICO CALIBRE 22 VERMELHA	PEÇ	0,00	4,000	0,00
7	6468	CONEC CUNHA AL CB 1/0AWGX4AWG/25MM2 VM	PEÇ	0,00	3,000	0,00
8	21755	CONEC CUNHA ATERR CU/AI 25/35MM2XD13MM	PEÇ	0,00	1,000	0,00
9	6806	CONEC CUNHA CU-SN CB 35X25-50X16MM2 VM	PEÇ	0,00	1,000	0,00
10	18532	CONECTOR PIERC T 35-70MM2 D 35-70MM2	PEÇ	0,00	1,000	0,00
11	18274	CONJ GRAMPO SUSPENSAO 7,5 A 10,5 REDE BT	PEÇ	0,00	1,000	0,00
12	5265	FIO COBERTO AL 4AWG MOLE PARA AMARRACAO	M	0,00	0,900	0,00
13	2167	HASTE ATERRAMENTO ACO/COBRE 13X2400MM	PEÇ	0,00	1,000	0,00
14	2242	OLHAL ACO PARA PARAFUSO 16MM 5000DAN	PEÇ	0,00	5,000	0,00
15	21037	PARA-RAIO BT OXIDO ZN 280V 10KA RD NUA	PEÇ	0,00	1,000	0,00
16	1670	PARAFUSO CAB QUAD ACO 7007 16X200X120MM	PEÇ	0,00	2,000	0,00
17	1624	PARAFUSO CAB QUAD ACO 7007 16X250X170MM	PEÇ	0,00	1,000	0,00
18	4798	POSTE CONCRETO DT 10M 150DAN 1 SEGM	PEÇ	0,00	1,000	0,00
19	4800	POSTE CONCRETO DT 10M 300DAN 1 SEGM	PEÇ	0,00	1,000	0,00
20	2153	SAPATILHA CABO DE ACO 54X75MM	PEÇ	0,00	2,000	0,00
					Total R$	0,00

MATERIAL À RETIRAR

			Ordem Desativação:			
Item	**Cód.**	**Descrição**	**Unid.**	**Preço Unit.**	**Quant.**	**Preço Total**
					Total R$	0,00

INFORMAÇÕES ADICIONAIS

Quant. Postes Inst.:	2	**Quant. Trafos Inst.:**	0	**Peso Bruto Mat.Inst. (exceto postes):**	24,420
Quant. Postes Ret..:	0	**Quant. Trafos Ret..:**	0	**Peso Bruto Mat. Ret. (exceto postes):**	0,000

Celesc Distribuição S.A.

Relatório de Serviços Previstos
Linha Energizada e Não Energizada

ARJOA
Ag. Regional Joaçaba

Finalidade: 503 - IP # EXTENSÃO DE REDE

NOTA PS nº: 400703407

Consumidor: MUNICIPIO DE IRANI
Endereço da Obra: RUA ADELAIDE DIOLA,
Bairro: LOT. NELSO GRIZA/IRA
Município: IRANI
Eqpto. Referência: 11435


SERVIÇOS À INSTALAR			LINHA VIVA			
Item	**Cód.**	**Descrição**	**Unid**	**Preço Unit.**	**Quant.**	**Preço Total**
					Subtotal	0,00
					Subtotal R$	0,00

SERVIÇOS À INSTALAR			LINHA MORTA			
Item	**Cód.**	**Descrição**	**Unid**	**Preço Unit.**	**Quant.**	**Preço Total**
1	300025	ATERRAMENTO SIMPLES - UMA HASTE	UA	0,00	1,000	0,00
2	300006	Abert. Cava em Rocha Sem Uso Explosivo	UA	0,00	2,000	0,00
3	300247	INST. OLHAL P/ FIXAÇÃO DE CONDUTOR NEUTR	UA	0,00	5,000	0,00
4	300178	Inst. conjunto grampo suspensão cb mult.	UA	0,00	1,000	0,00
5	300177	Inst. de aterramento temporário BT.	UA	0,00	2,000	0,00
6	300372	Instalação Poste Menor 12M Com Guindauto	UA	0,00	2,000	0,00
7	300319	Instalação de conector perfurante em BT	UA	0,00	3,000	0,00
8	300321	Instalação de conector tipo cunha	UA	0,00	3,000	0,00
9	300367	Instalação para-raios BT em rede multip.	UA	0,00	1,000	0,00
10	300405	Lançam cond. multiplex BT 35mm², por km	KM	0,00	0,053	0,00
11	650857	OPERAÇÃO DE CHAVE	UA	0,00	6,000	0,00
12	652150	SERVIÇO UTILIZAÇÃO SOFTWARE DE SEGURANÇA	UA	0,00	1,000	0,00
13	300762	Tran poste inf 12m inf 1000dan 51 100 km	UA	0,00	2,000	0,00
14	300750	Trans. mat. percurso 51 a 100 km p/kg	KG	0,00	1,000	0,00
					Subtotal	0,00
					Subtotal R$	0,00

SERVIÇOS À RETIRAR			LINHA VIVA			
Item	**Cód.**	**Descrição**	**Unid**	**Preço Unit.**	**Quant.**	**Preço Total**
					Subtotal	0,00
					Subtotal R$	0,00

SERVIÇOS À RETIRAR			LINHA MORTA			
Item	**Cód.**	**Descrição**	**Unid**	**Preço Unit.**	**Quant.**	**Preço Total**
					Subtotal	0,00
					Subtotal R$	0,00

INFORMAÇÕES ADICIONAIS		
QtdeTotal USC : 0,00	Qtde Total ULV : 0,00	
Valor Total USC R$: 0,00	Valor Total ULV R$: 0,00	Valor Total R$: 0,00

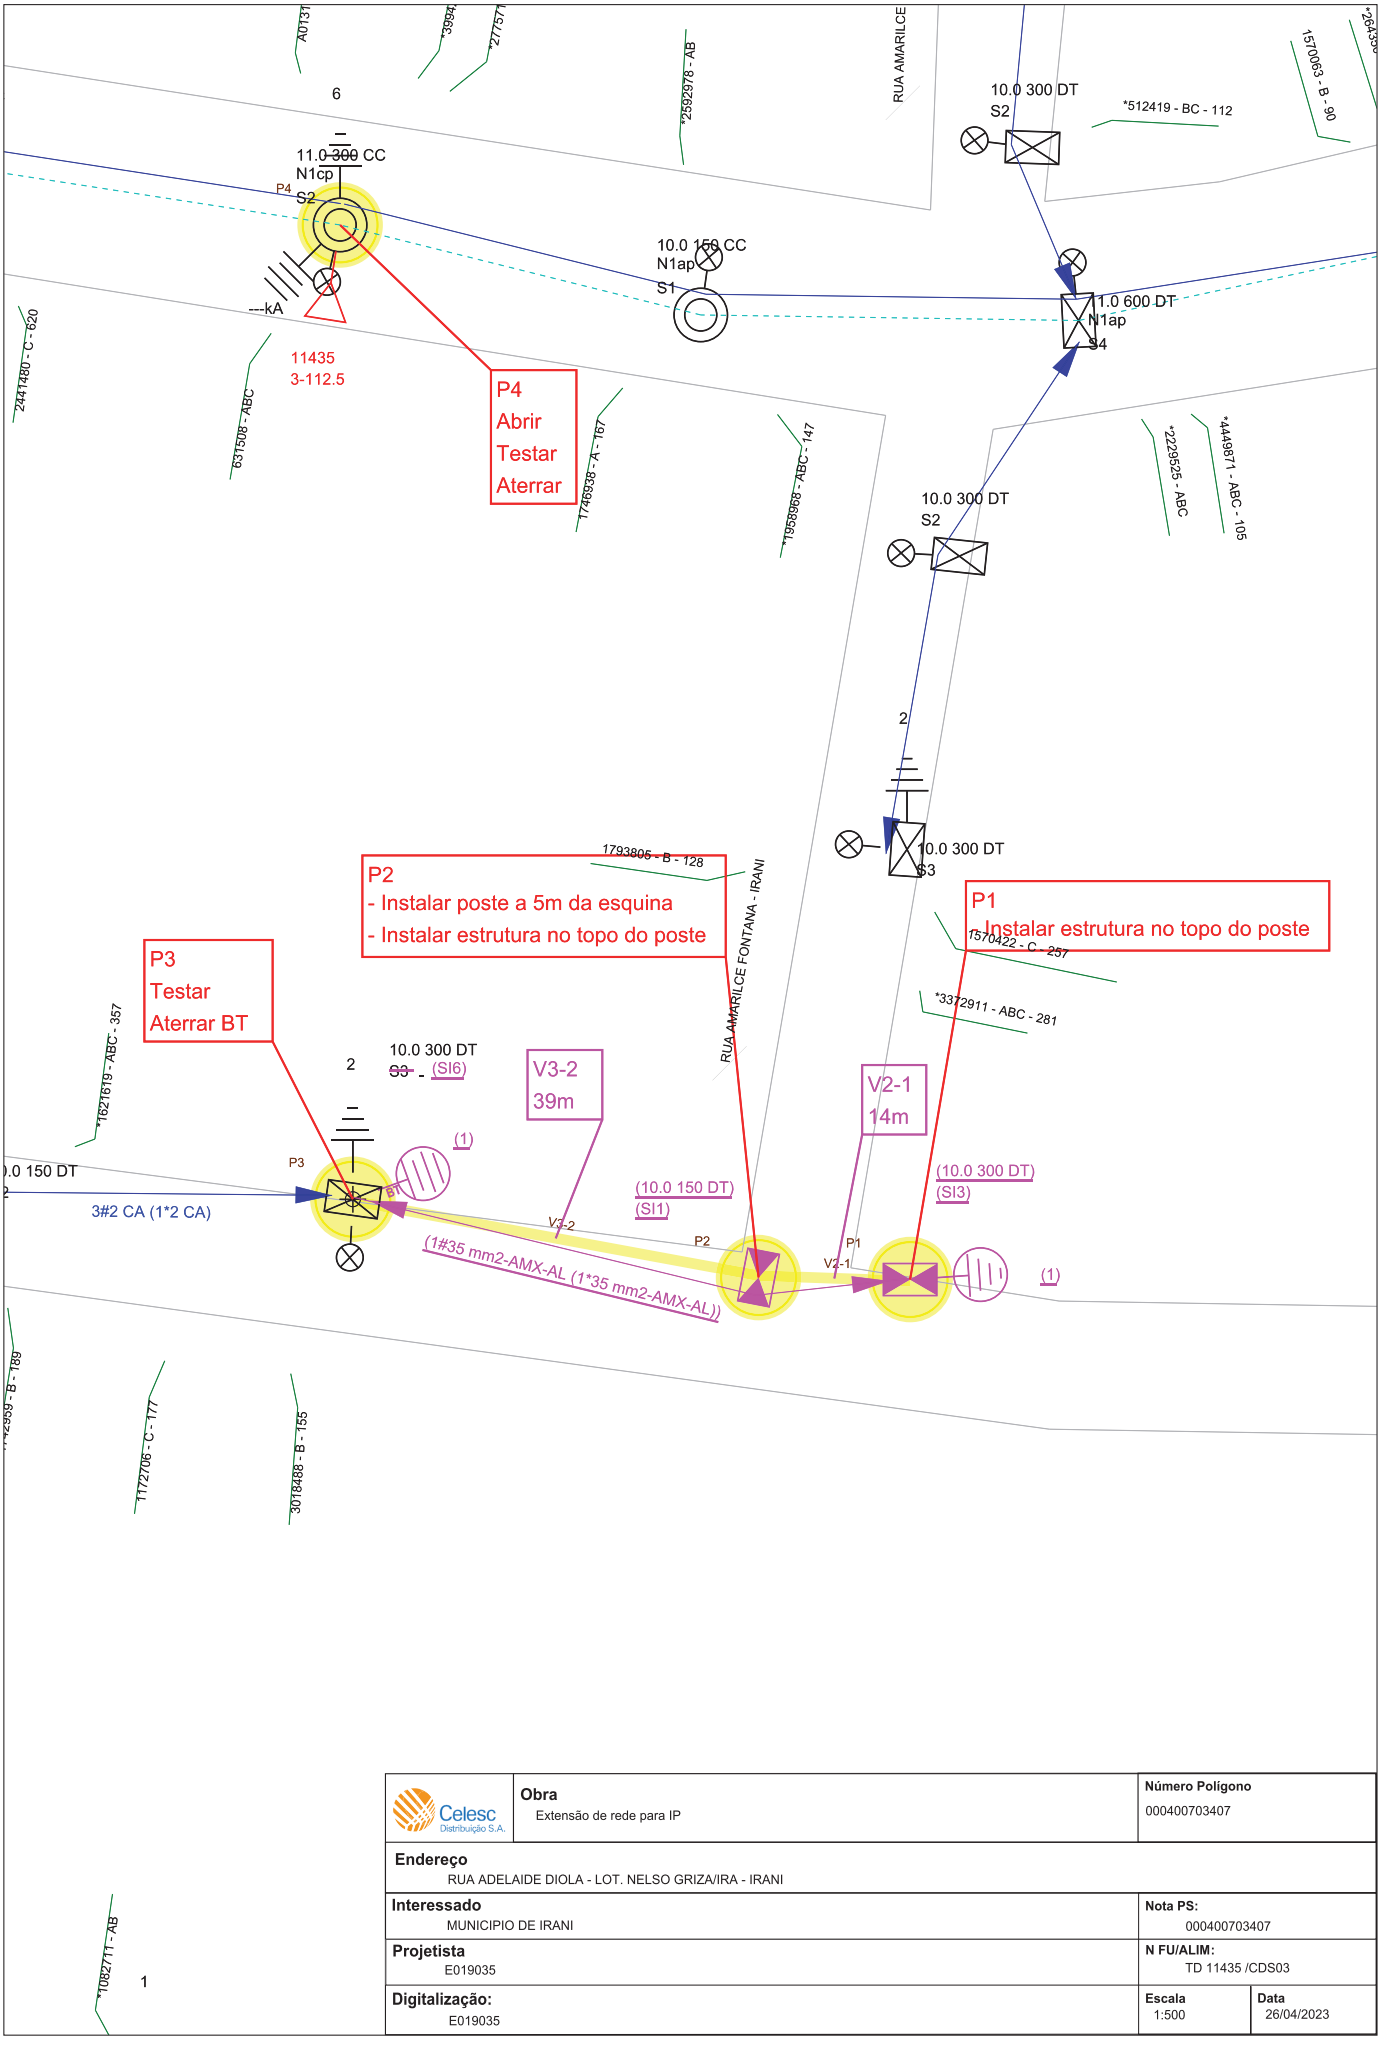

Celesc Distribuição S.A.	**Obra** Extensão de rede para IP	**Número Polígono** 000400703407
Endereço RUA ADELAIDE DIOLA - LOT. NELSO GRIZA/IRA - IRANI		
Interessado MUNICIPIO DE IRANI		**Nota PS:** 000400703407
Projetista E019035		**N FU/ALIM:** TD 11435 /CDS03
Digitalização: E019035		**Escala** 1:500 — **Data** 26/04/2023