Celesc Distribuição S.A.

Relatório de Materias Previstos
À Instalar e Retirar

ARJOA
JOAÇABA

Finalidade: 503 - IP # EXTENSÃO DE REDE

NOTA PS nº: 400637002

Consumidor: MUNICIPIO DE IRANI
Endereço da Obra: RUA 22 DE OUTUBRO, 0
Bairro: ALTO IRANI/IRANI
Município: IRANI
Eqpto. Referência: 9894

MATERIAL À INSTALAR

			Reserva:		Projeto:	
Item	**Cód.**	**Descrição**	**Unid.**	**Preço Unit.**	**Quant.**	**Preço Total**
1	23151	ABRACADEIRA PLASTICA 190X7X1,6MM PRETA	PEÇ	0,86	4,000	3,44
2	35997	ALCA PREFORM DISTR AC 35MM2 630MM AM	PEÇ	6,15	2,000	12,30
3	17924	CABO MULTIPLEX AL 1X1X35+35MM2 0,6/1KV	M	12,13	39,899	483,97
4	5230	CABO NU COBRE 7 FIOS 25 MM2	KG	95,22	2,127	202,53
5	17031	CARTUCHO METALICO CALIBRE 22 VERMELHA	PEÇ	0,56	3,000	1,68
6	1994	CINTA POSTE CIRCULAR DI 170MM 5000DAN	PEÇ	45,41	1,000	45,41
7	6469	CONEC CUNHA AL CB 1/0X6/16MM2-2X4/25MM2	PEÇ	5,30	3,000	15,90
8	21755	CONEC CUNHA ATERR CU/AI 25/35MM2XD13MM	PEÇ	8,15	1,000	8,15
9	6383	CONECTOR CUNHA RAMAL I-SIMETRICO CZ	PEÇ	6,48	1,000	6,48
10	2167	HASTE ATERRAMENTO ACO/COBRE 13X2400MM	PEÇ	65,35	1,000	65,35
11	2242	OLHAL ACO PARA PARAFUSO 16MM 5000DAN	PEÇ	17,28	3,000	51,84
12	16525	PARA-RAIO BT OXIDO ZN 280V 10KA RD ISOL	PEÇ	60,41	1,000	60,41
13	1798	PARAFUSO CAB ABAUL ACO 7007 16X45X45MM	PEÇ	4,73	1,000	4,73
14	1624	PARAFUSO CAB QUAD ACO 7007 16X250X170MM	PEÇ	14,68	1,000	14,68
15	4800	POSTE CONCRETO DT 10M 300DAN 1 SEGM	PEÇ	1.521,15	1,000	1.521,15
16	2153	SAPATILHA CABO DE ACO 54X75MM	PEÇ	4,66	2,000	9,32
					Total R$	2.507,34

MATERIAL À RETIRAR

			Ordem Desativação:			
Item	**Cód.**	**Descrição**	**Unid.**	**Preço Unit.**	**Quant.**	**Preço Total**
					Total R$	0,00

INFORMAÇÕES ADICIONAIS

Quant. Postes Inst.:	1	**Quant. Trafos Inst.:**	0	**Peso Bruto Mat.Inst. (exceto postes):**	19,029
Quant. Postes Ret..:	0	**Quant. Trafos Ret..:**	0	**Peso Bruto Mat. Ret. (exceto postes):**	0,000

Celesc Distribuição S.A.

Relatório de Serviços Previstos
Linha Energizada e Não Energizada

ARJOA
Ag. Regional Joaçaba

Finalidade: 503 - IP # EXTENSÃO DE REDE

NOTA PS nº: 400637002

Consumidor: MUNICIPIO DE IRANI
Endereço da Obra: RUA 22 DE OUTUBRO, 0
Bairro: ALTO IRANI/IRANI
Município: IRANI
Eqpto. Referência: 9894


SERVIÇOS À INSTALAR			LINHA VIVA			
Item	**Cód.**	**Descrição**	**Unid**	**Preço Unit.**	**Quant.**	**Preço Total**
					Subtotal	0,00
					Subtotal R$	0,00

SERVIÇOS À INSTALAR			LINHA MORTA			
Item	**Cód.**	**Descrição**	**Unid**	**Preço Unit.**	**Quant.**	**Preço Total**
1	300025	ATERRAMENTO SIMPLES - UMA HASTE	UA	2,00	1,000	2,00
2	300001	Abert. Cava Rocha Compressor e Explosivo	UA	25,00	1,000	25,00
3	300247	INST. OLHAL P/ FIXAÇÃO DE CONDUTOR NEUTR	UA	0,50	3,000	1,50
4	300177	Inst. de aterramento temporário BT.	UA	0,38	1,000	0,38
5	300372	Instalação Poste Menor 12M Com Guindauto	UA	5,00	1,000	5,00
6	300321	Instalação de conector tipo cunha	UA	0,30	2,000	0,60
7	300367	Instalação para-raios BT em rede multip.	UA	0,20	1,000	0,20
8	300405	Lançam cond. multiplex BT 35mm², por km	KM	50,00	0,038	1,90
9	650857	OPERAÇÃO DE CHAVE	UA	0,35	6,000	2,10
10	652145	SERVIÇO INSTALAÇÃO DE LINHA DE VIDA	UA	0,31	2,000	0,62
11	652150	SERVIÇO UTILIZAÇÃO SOFTWARE DE SEGURANÇA	UA	1,97	1,000	1,97
12	300762	Tran poste inf 12m inf 1000dan 51 100 km	UA	2,76	1,000	2,76
13	300750	Trans. mat. percurso 51 a 100 km p/kg	KG	0,10	1,000	0,10
					Subtotal	44,13
					Subtotal R$	3.313,28

SERVIÇOS À RETIRAR			LINHA VIVA			
Item	**Cód.**	**Descrição**	**Unid**	**Preço Unit.**	**Quant.**	**Preço Total**
					Subtotal	0,00
					Subtotal R$	0,00

SERVIÇOS À RETIRAR			LINHA MORTA			
Item	**Cód.**	**Descrição**	**Unid**	**Preço Unit.**	**Quant.**	**Preço Total**
1	652144	SERVIÇO RETIRADA DE LINHA DE VIDA	UA	0,17	2,000	0,34
					Subtotal	0,34
					Subtotal R$	25,53

INFORMAÇÕES ADICIONAIS		
QtdeTotal USC : 44,47	Qtde Total ULV : 0,00	
Valor Total USC R$: 3.338,81	Valor Total ULV R$: 0,00	Valor Total R$: 3.338,81

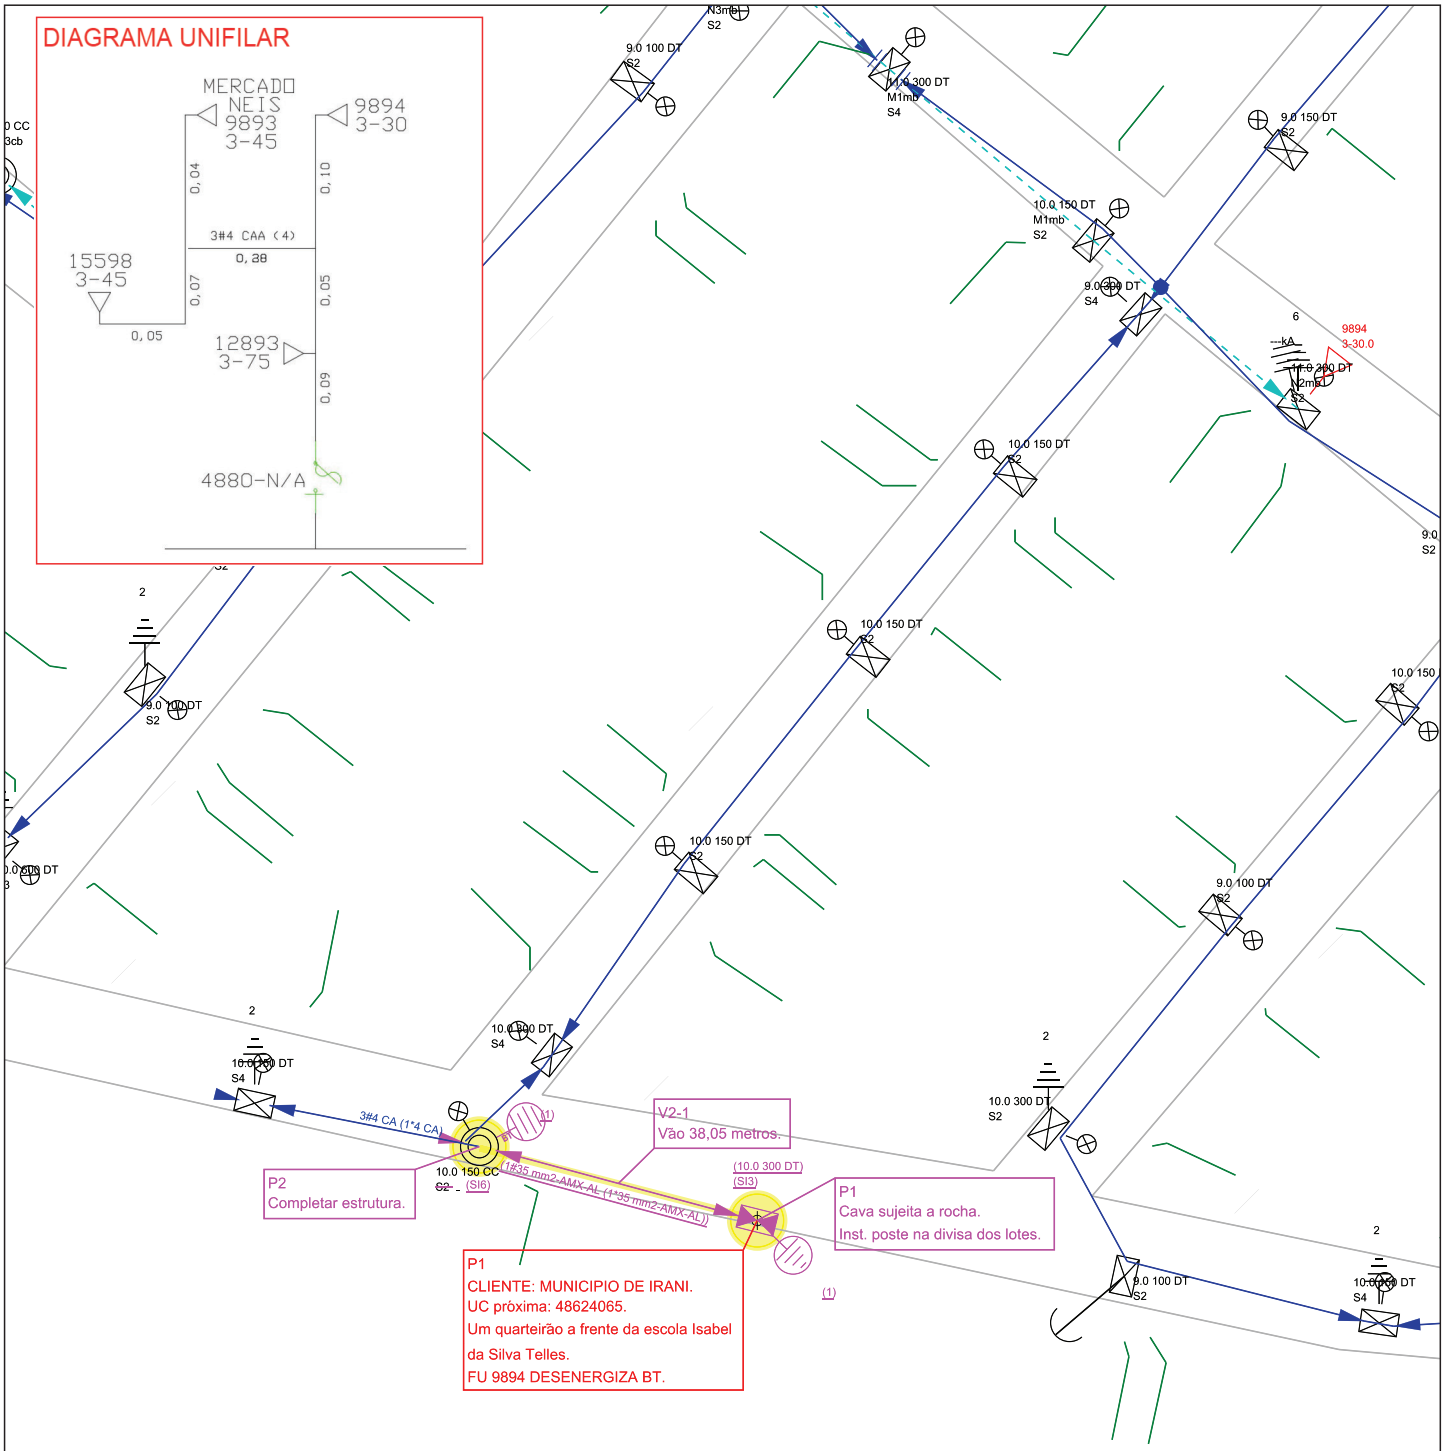

Celesc Distribuição S.A.	**Obra** Extensão de rede para Iluminação	**Número Polígono** 000400637002
Endereço Rua 22 de Outubro - Bairro Alto Irani - Irani		
Interessado MUNICIPIO DE IRANI		**Nota PS:** 000400637002
Projetista ELETELSUL_MATEUSP		**N FU/ALIM:** FU 9894 / CDS 03
Digitalização: ELETELSUL_MATEUSP	**Escala** 1:1000	**Data** 30/03/2021