Celesc Distribuição S.A.

Relatório de Materias Previstos
À Instalar e Retirar

ARJOA
JOAÇABA

Finalidade: 500 - DESLOCAMENTO DE REDE # CUSTO CLIENTE

NOTA PS nº: 400715065

Consumidor: MUNICIPIO DE IRANI
Endereço da Obra: RUA PADRE JOAO POLMANN,
Bairro: LOT BETIATO/IRANI
Município: IRANI
Eqpto. Referência: 931

MATERIAL À INSTALAR

			Reserva:		Projeto:	
Item	**Cód.**	**Descrição**	**Unid.**	**Preço Unit.**	**Quant.**	**Preço Total**
1	35032	ALCA PREF SERV AC ISOL 10/16MM2 330MM BR	PEÇ	0,00	4,000	0,00
2	6154	ALCA PREFORM DISTR AC 2AWG 610MM VM	PEÇ	0,00	16,000	0,00
3	2270	ARMACAO SECUNDARIA 1 ESTRIBO 125X110MM	PEÇ	0,00	9,000	0,00
4	1827	ARRUELA QUADRADA LISA ACO D18X38X38X3MM	PEÇ	0,00	12,000	0,00
5	34171	CABO MULTIPLEX AL 1X1X10+10MM2 0,6/1KV I	M	0,00	10,000	0,00
6	34176	CABO MULTIPLEX AL 3X1X10+10MM2 0,6/1KV I	M	0,00	20,000	0,00
7	5275	CABO NU ALUM CA 7 FIOS 2AWG	KG	0,00	1,943	0,00
8	5230	CABO NU COBRE 7 FIOS 25 MM2	KG	0,00	2,445	0,00
9	17031	CARTUCHO METALICO CALIBRE 22 VERMELHA	PEÇ	0,00	11,000	0,00
10	7753	CHAVE FUS 1P 25,8KV BASE C 300A PF 100A	PEÇ	0,00	1,000	0,00
11	1997	CINTA POSTE CIRCULAR DI 190MM 5000DAN	PEÇ	0,00	1,000	0,00
12	1998	CINTA POSTE CIRCULAR DI 200MM 5000DAN	PEÇ	0,00	1,000	0,00
13	2000	CINTA POSTE CIRCULAR DI 210MM 5000DAN	PEÇ	0,00	1,000	0,00
14	2001	CINTA POSTE CIRCULAR DI 220MM 5000DAN	PEÇ	0,00	1,000	0,00
15	2003	CINTA POSTE CIRCULAR DI 240MM 5000DAN	PEÇ	0,00	4,000	0,00
16	6468	CONEC CUNHA AL CB 1/0AWGX4AWG/25MM2 VM	PEÇ	0,00	8,000	0,00
17	6469	CONEC CUNHA AL CB 1/0X6/16MM2-2X4/25MM2	PEÇ	0,00	3,000	0,00
18	21755	CONEC CUNHA ATERR CU/AI 25/35MM2XD13MM	PEÇ	0,00	1,000	0,00
19	6386	CONECTOR CUNHA RAMAL B-ASSIMETRICO LR	PEÇ	0,00	2,000	0,00
20	6383	CONECTOR CUNHA RAMAL I-SIMETRICO CZ	PEÇ	0,00	6,000	0,00
21	6381	CONECTOR CUNHA RAMAL III-SIMETRICO VM	PEÇ	0,00	6,000	0,00
22	13600	CRUZETA TUBULAR ACO 90X90X2000MM	PEÇ	0,00	3,000	0,00
23	7570	ELO FUSIVEL DISTRIBUICAO K 6A 500MM	PEÇ	0,00	1,000	0,00
24	5264	FIO NU ALUM RECOZ 145DAN 4AWG AMARRACAO	KG	0,00	0,548	0,00
25	5627	FITA ALUMINIO EC-0 PROTECAO CB ALUMINIO	KG	0,00	0,114	0,00
26	2167	HASTE ATERRAMENTO ACO/COBRE 13X2400MM	PEÇ	0,00	1,000	0,00
27	14168	ISOLADOR ANC POLIMERICO 23,1KV	PEÇ	0,00	7,000	0,00
28	13692	ISOLADOR PILAR PORCELANA RD 23,1KV	PEÇ	0,00	4,000	0,00
29	5013	ISOLADOR ROLDANA PORCELANA 45MM 600V	PEÇ	0,00	9,000	0,00
30	6721	LUVA EMENDA COMP ALUM 2AWG CA	PEÇ	0,00	4,000	0,00
31	6183	MANILHA SAPATILHA ACO 20MM 5000DAN	PEÇ	0,00	7,000	0,00
32	2181	MAO FRANCESA PERF ACO 1010/1020 726MM	PEÇ	0,00	3,000	0,00
33	2242	OLHAL ACO PARA PARAFUSO 16MM 5000DAN	PEÇ	0,00	7,000	0,00
34	1794	PARAFUSO CAB ABAUL ACO 7007 16X150X75MM	PEÇ	0,00	2,000	0,00
35	1798	PARAFUSO CAB ABAUL ACO 7007 16X45X45MM	PEÇ	0,00	4,000	0,00
36	1620	PARAFUSO CAB QUAD ACO 7007 16X125X80MM	PEÇ	0,00	3,000	0,00
37	1666	PARAFUSO CAB QUAD ACO 7007 16X150X80MM	PEÇ	0,00	4,000	0,00
38	1670	PARAFUSO CAB QUAD ACO 7007 16X200X120MM	PEÇ	0,00	1,000	0,00
39	1624	PARAFUSO CAB QUAD ACO 7007 16X250X170MM	PEÇ	0,00	4,000	0,00
40	1625	PARAFUSO CAB QUAD ACO 7007 16X300X220MM	PEÇ	0,00	1,000	0,00
41	14183	PINO FIX ISOL PILAR ACO 1030 60X140MM	PEÇ	0,00	4,000	0,00
42	4637	POSTE CONCRETO CIRC 11M 600DAN 1 SEGM	PEÇ	0,00	1,000	0,00
43	4800	POSTE CONCRETO DT 10M 300DAN 1 SEGM	PEÇ	0,00	1,000	0,00
44	2179	SELA CRUZETA ACO CARBONO GALVANIZADO	PEÇ	0,00	2,000	0,00
45	2086	SUPORTE L COM PARAFUSOS 205X85MM 200DAN	PEÇ	0,00	1,000	0,00

Total R$	0,00

MATERIAL À RETIRAR

Ordem Desativação:

Item	Cód.	Descrição	Unid.	Preço Unit.	Quant.	Preço Total
1	2270	ARMACAO SECUNDARIA 1 ESTRIBO 125X110MM	PEÇ	0,00	9,000	0,00
2	1827	ARRUELA QUADRADA LISA ACO D18X38X38X3MM	PEÇ	0,00	18,000	0,00
3	5230	CABO NU COBRE 7 FIOS 25 MM2	KG	0,00	0,318	0,00
4	7753	CHAVE FUS 1P 25,8KV BASE C 300A PF 100A	PEÇ	0,00	1,000	0,00
5	14265	CRUZETA CONCRETO 90X112X2100MM 400DAN	PEÇ	0,00	3,000	0,00
6	14168	ISOLADOR ANC POLIMERICO 23,1KV	PEÇ	0,00	7,000	0,00
7	13692	ISOLADOR PILAR PORCELANA RD 23,1KV	PEÇ	0,00	3,000	0,00
8	5013	ISOLADOR ROLDANA PORCELANA 45MM 600V	PEÇ	0,00	9,000	0,00
9	6183	MANILHA SAPATILHA ACO 20MM 5000DAN	PEÇ	0,00	7,000	0,00
10	2181	MAO FRANCESA PERF ACO 1010/1020 726MM	PEÇ	0,00	3,000	0,00
11	2242	OLHAL ACO PARA PARAFUSO 16MM 5000DAN	PEÇ	0,00	7,000	0,00
12	1620	PARAFUSO CAB QUAD ACO 7007 16X125X80MM	PEÇ	0,00	3,000	0,00
13	1666	PARAFUSO CAB QUAD ACO 7007 16X150X80MM	PEÇ	0,00	4,000	0,00
14	1670	PARAFUSO CAB QUAD ACO 7007 16X200X120MM	PEÇ	0,00	2,000	0,00
15	1624	PARAFUSO CAB QUAD ACO 7007 16X250X170MM	PEÇ	0,00	8,000	0,00
16	1625	PARAFUSO CAB QUAD ACO 7007 16X300X220MM	PEÇ	0,00	4,000	0,00
17	14183	PINO FIX ISOL PILAR ACO 1030 60X140MM	PEÇ	0,00	3,000	0,00
18	4800	POSTE CONCRETO DT 10M 300DAN 1 SEGM	PEÇ	0,00	1,000	0,00
19	4815	POSTE CONCRETO DT 11M 600DAN 1 SEGM	PEÇ	0,00	1,000	0,00
20	2086	SUPORTE L COM PARAFUSOS 205X85MM 200DAN	PEÇ	0,00	1,000	0,00
					Total R$	0,00

INFORMAÇÕES ADICIONAIS

Quant. Postes Inst.:	2	**Quant. Trafos Inst.:**	0	**Peso Bruto Mat.Inst. (exceto postes):**	148,892
Quant. Postes Ret..:	2	**Quant. Trafos Ret..:**	0	**Peso Bruto Mat. Ret. (exceto postes):**	240,790

Celesc Distribuição S.A.

Relatório de Serviços Previstos
Linha Energizada e Não Energizada

ARJOA
Ag. Regional Joaçaba

Finalidade: 500 - DESLOCAMENTO DE REDE # CUSTO CLIENTE

NOTA PS nº: 400715065

Consumidor: MUNICIPIO DE IRANI
Endereço da Obra: RUA PADRE JOAO POLMANN,
Município: IRANI

Bairro: LOT BETIATO/IRANI
Eqpto. Referência: 931


SERVIÇOS À INSTALAR			LINHA VIVA			
Item	**Cód.**	**Descrição**	**Unid**	**Preço Unit.**	**Quant.**	**Preço Total**
1	653549	Apoio L.V. condução de inst. de poste	CJ	0,00	2,000	0,00
2	651461	DESLOCAMENTO DE PESSOAL	ULV	0,00	122,000	0,00
3	645061	Inst Emenda Cond. c/ Luva ou Pré-formado	UN	0,00	4,000	0,00
4	646001	Instalar Chave Fusível - FU	UN	0,00	1,000	0,00
5	642001	Instalar Estrut N1, B1, M1, T1	CJ	0,00	1,000	0,00
6	642031	Instalar Estrut N3,B3,M3,T3 -1 Cruzeta	CJ	0,00	2,000	0,00
7	653557	Instalar Estrutura U3, UP3	CJ	0,00	1,000	0,00
8	645103	Limpeza, Reaperto ou Subst. Conector	UN	0,00	5,000	0,00
9	653578	Registro e acompanhamento	UN	0,00	1,000	0,00
10	645043	Retensionamento de Condutor (p/cond.)	UN	0,00	7,000	0,00
					Subtotal	0,00
					Subtotal R$	0,00

SERVIÇOS À INSTALAR			LINHA MORTA			
Item	**Cód.**	**Descrição**	**Unid**	**Preço Unit.**	**Quant.**	**Preço Total**
1	300025	ATERRAMENTO SIMPLES - UMA HASTE	UA	0,00	1,000	0,00
2	300006	Abert. Cava em Rocha Sem Uso Explosivo	UA	0,00	2,000	0,00
3	300042	CONCRETAGEM DE BASE	UA	0,00	1,000	0,00
4	300291	INSTALAÇÃO DE ARMAÇÃO SECUNDÁRIA	UA	0,00	9,000	0,00
5	653075	Inst. de Ilum. Pub. Comum (montada)	UA	0,00	1,000	0,00
6	300177	Inst. de aterramento temporário BT.	UA	0,00	1,000	0,00
7	300372	Instalação Poste Menor 12M Com Guindauto	UA	0,00	2,000	0,00
8	300321	Instalação de conector tipo cunha	UA	0,00	8,000	0,00
9	650857	OPERAÇÃO DE CHAVE	UA	0,00	6,000	0,00
10	300582	RETENSIONAMENTO DE CONDUTOR ,POR KM	KM	0,00	0,297	0,00
11	652150	SERVIÇO UTILIZAÇÃO SOFTWARE DE SEGURANÇA	UA	0,00	1,000	0,00
12	300741	SUBSTITUIÇÃO DE RAMAL DE LIGAÇÃO	UA	0,00	2,000	0,00
13	300762	Tran poste inf 12m inf 1000dan 51 100 km	UA	0,00	2,000	0,00
14	300750	Trans. mat. percurso 51 a 100 km p/kg	KG	0,00	0,382	0,00
					Subtotal	0,00
					Subtotal R$	0,00

SERVIÇOS À RETIRAR			LINHA VIVA			
Item	**Cód.**	**Descrição**	**Unid**	**Preço Unit.**	**Quant.**	**Preço Total**
1	653550	Apoio L.V. na condução de ret. de poste	CJ	0,00	2,000	0,00
2	646002	Retirar Chave Fusível - FU	UN	0,00	1,000	0,00
3	642002	Retirar Estrut N1, B1, M1, T1	CJ	0,00	1,000	0,00
4	642032	Retirar Estrut N3,B3,M3,T3 - 1 Cruzeta	CJ	0,00	2,000	0,00
5	653558	Retirar Estrutura U3, UP3	CJ	0,00	1,000	0,00
					Subtotal	0,00
					Subtotal R$	0,00

SERVIÇOS À RETIRAR			LINHA MORTA			
Item	**Cód.**	**Descrição**	**Unid**	**Preço Unit.**	**Quant.**	**Preço Total**
SERVIÇOS À RETIRAR			**LINHA MORTA**			
Item	**Cód.**	**Descrição**	**Unid**	**Preço Unit.**	**Quant.**	**Preço Total**
1	300595	RETIRADA DE ARMAÇÃO SECUNDÁRIA	UA	0,00	9,000	0,00
2	653433	Ret. de Iluminacao Pub.Comum (montada)	UA	0,00	1,000	0,00
3	300658	Retirada Poste Menor 12m - Com Guindauto	UA	0,00	2,000	0,00
4	300762	Tran poste inf 12m inf 1000dan 51 100 km	UA	0,00	2,000	0,00
5	300750	Trans. mat. percurso 51 a 100 km p/kg	KG	0,00	0,618	0,00
					Subtotal	0,00
					Subtotal R$	0,00

INFORMAÇÕES ADICIONAIS		
QtdeTotal USC : 0,00	Qtde Total ULV : 0,00	
Valor Total USC R$: 0,00	Valor Total ULV R$: 0,00	Valor Total R$: 0,00

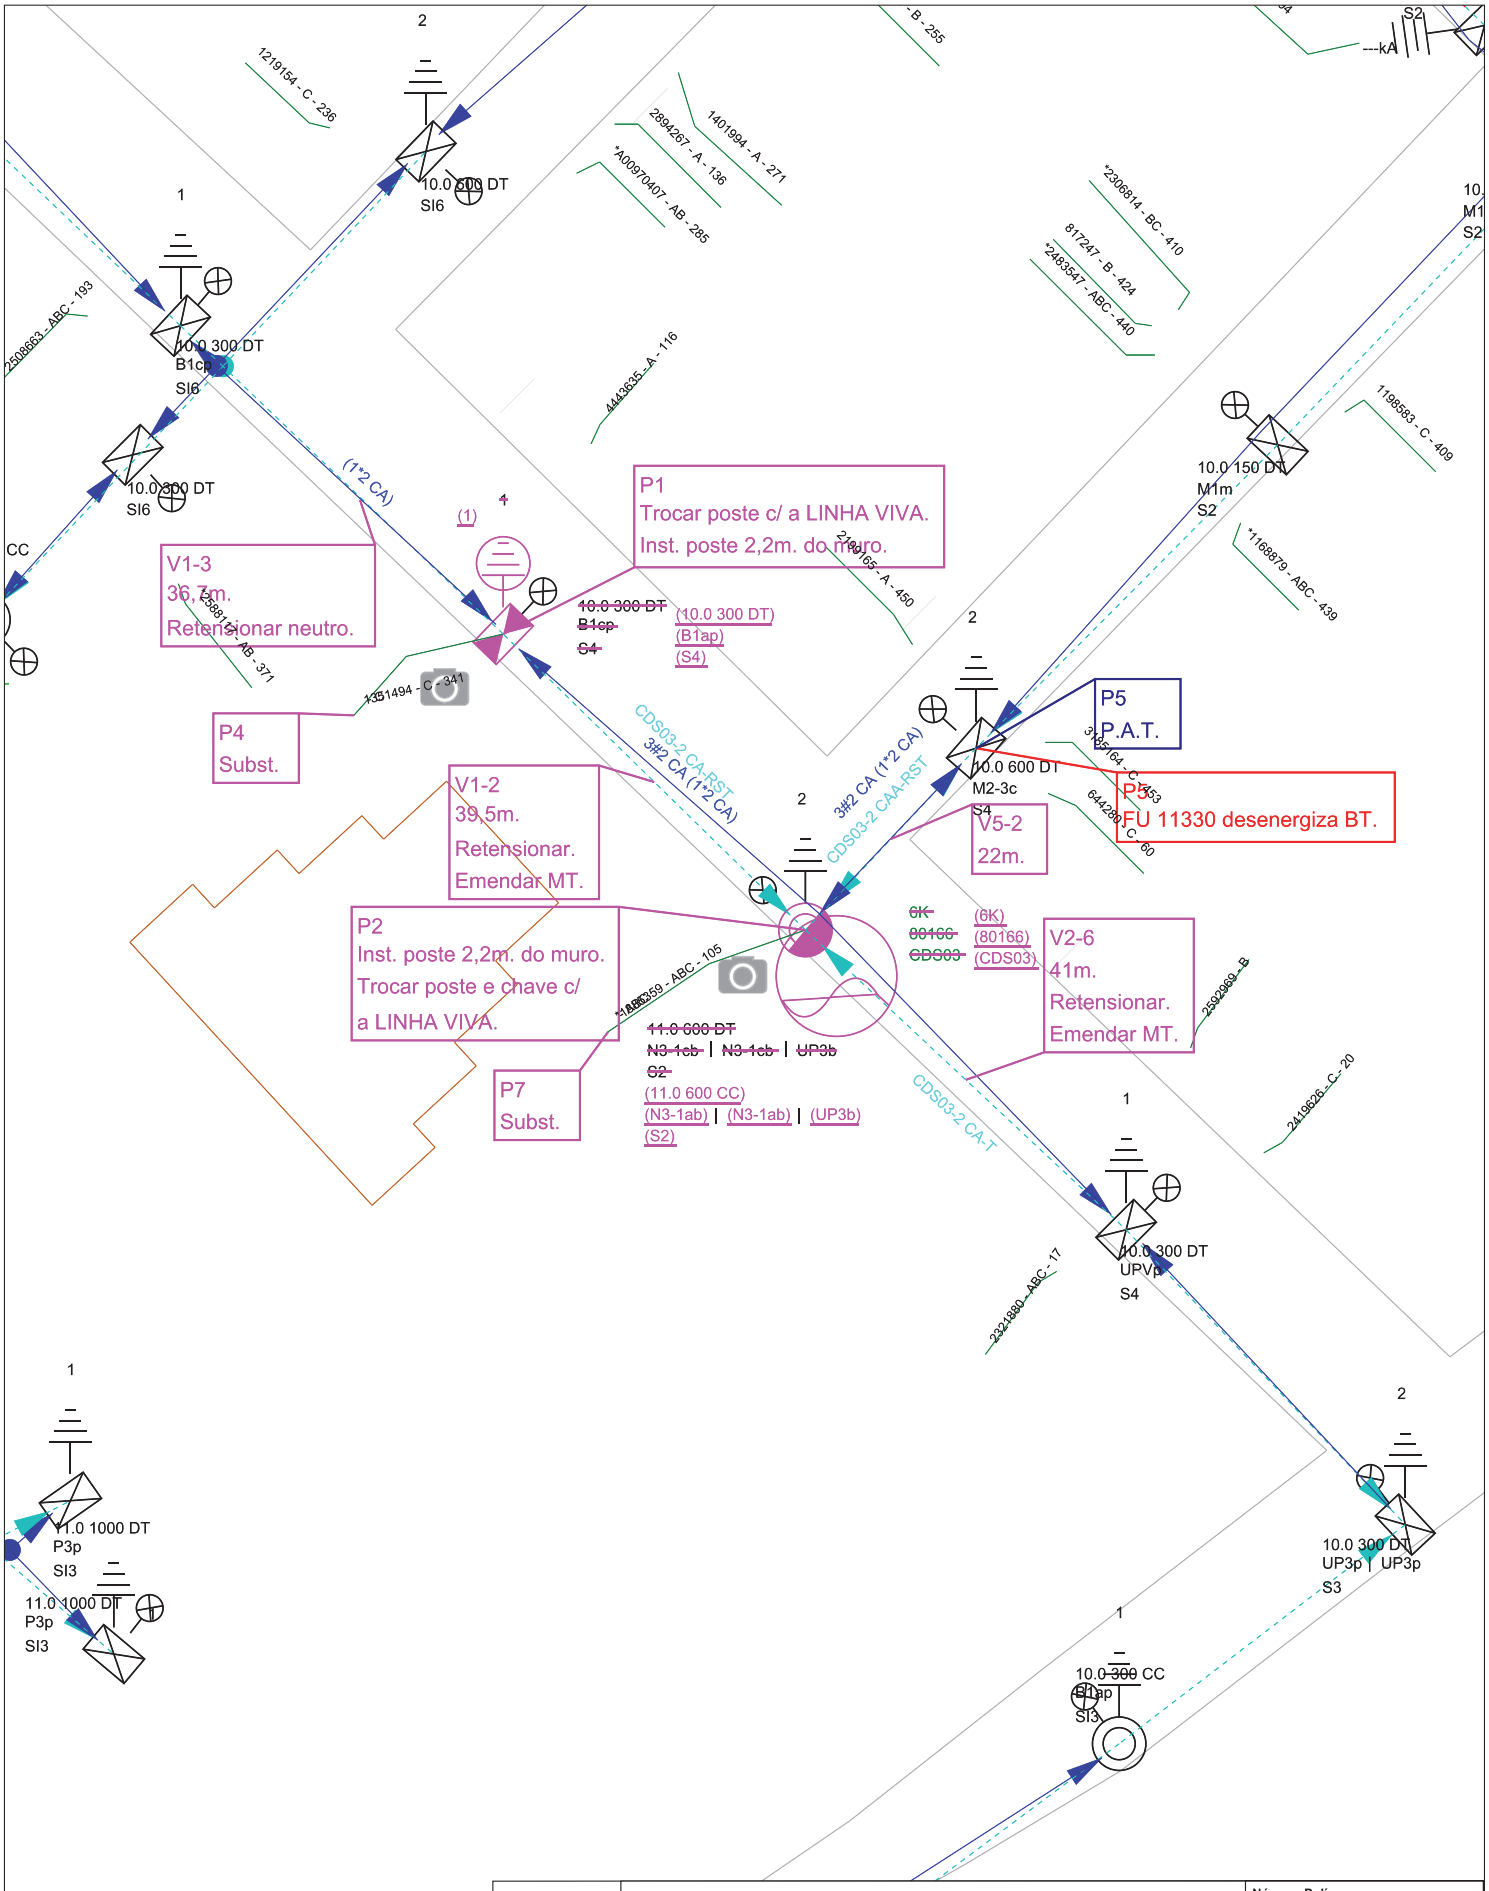

Celesc Distribuição S.A.	**Obra** Deslocamento	**Número Polígono** 000400715065
Endereço RUA PADRE JOAO POLMANN - LOT BETIATO/IRANI - IRANI		
Interessado MUNICIPIO DE IRANI		**Nota PS:** 000400715065
Projetista ELETELSUL_MATEUSP		**N FU/ALIM:** FU 80166 / CDS 03
Digitalização: ELETELSUL_MATEUSP		**Escala** 1:500 — **Data** 18/09/2023