Celesc Distribuição S.A.

Relatório de Materias Previstos
À Instalar e Retirar

ARJOA
JOAÇABA

Finalidade: 500 - DESLOCAMENTO DE REDE # CUSTO CLIENTE

NOTA PS nº: 400715069

Consumidor: MUNICIPIO DE IRANI
Endereço da Obra: RUA LINDO TEBALDI,
Bairro: LTM. BAVARESCO/IRA
Município: IRANI
Eqpto. Referência: 1415

MATERIAL À INSTALAR

			Reserva:		Projeto:	
Item	**Cód.**	**Descrição**	**Unid.**	**Preço Unit.**	**Quant.**	**Preço Total**
1	35032	ALCA PREF SERV AC ISOL 10/16MM2 330MM BR	PEÇ	0,00	18,000	0,00
2	6154	ALCA PREFORM DISTR AC 2AWG 610MM VM	PEÇ	0,00	12,000	0,00
3	2270	ARMACAO SECUNDARIA 1 ESTRIBO 125X110MM	PEÇ	0,00	34,000	0,00
4	1827	ARRUELA QUADRADA LISA ACO D18X38X38X3MM	PEÇ	0,00	25,000	0,00
5	34171	CABO MULTIPLEX AL 1X1X10+10MM2 0,6/1KV I	M	0,00	65,000	0,00
6	34173	CABO MULTIPLEX AL 2X1X10+10MM2 0,6/1KV I	M	0,00	20,000	0,00
7	34176	CABO MULTIPLEX AL 3X1X10+10MM2 0,6/1KV I	M	0,00	12,000	0,00
8	5275	CABO NU ALUM CA 7 FIOS 2AWG	KG	0,00	0,763	0,00
9	5230	CABO NU COBRE 7 FIOS 25 MM2	KG	0,00	2,127	0,00
10	17031	CARTUCHO METALICO CALIBRE 22 VERMELHA	PEÇ	0,00	12,000	0,00
11	6468	CONEC CUNHA AL CB 1/0AWGX4AWG/25MM2 VM	PEÇ	0,00	11,000	0,00
12	6469	CONEC CUNHA AL CB 1/0X6/16MM2-2X4/25MM2	PEÇ	0,00	1,000	0,00
13	21755	CONEC CUNHA ATERR CU/AI 25/35MM2XD13MM	PEÇ	0,00	1,000	0,00
14	6386	CONECTOR CUNHA RAMAL B-ASSIMETRICO LR	PEÇ	0,00	14,000	0,00
15	6383	CONECTOR CUNHA RAMAL I-SIMETRICO CZ	PEÇ	0,00	32,000	0,00
16	6381	CONECTOR CUNHA RAMAL III-SIMETRICO VM	PEÇ	0,00	21,000	0,00
17	5264	FIO NU ALUM RECOZ 145DAN 4AWG AMARRACAO	KG	0,00	2,875	0,00
18	5627	FITA ALUMINIO EC-0 PROTECAO CB ALUMINIO	KG	0,00	0,625	0,00
19	2167	HASTE ATERRAMENTO ACO/COBRE 13X2400MM	PEÇ	0,00	1,000	0,00
20	5013	ISOLADOR ROLDANA PORCELANA 45MM 600V	PEÇ	0,00	34,000	0,00
21	1670	PARAFUSO CAB QUAD ACO 7007 16X200X120MM	PEÇ	0,00	9,000	0,00
22	1624	PARAFUSO CAB QUAD ACO 7007 16X250X170MM	PEÇ	0,00	21,000	0,00
23	4798	POSTE CONCRETO DT 10M 150DAN 1 SEGM	PEÇ	0,00	5,000	0,00
24	4800	POSTE CONCRETO DT 10M 300DAN 1 SEGM	PEÇ	0,00	2,000	0,00
					Total R$	0,00

MATERIAL À RETIRAR

			Ordem Desativação:			
Item	**Cód.**	**Descrição**	**Unid.**	**Preço Unit.**	**Quant.**	**Preço Total**
1	2270	ARMACAO SECUNDARIA 1 ESTRIBO 125X110MM	PEÇ	0,00	30,000	0,00
2	2271	ARMACAO SECUNDARIA 2 ESTRIBOS 325X310MM	PEÇ	0,00	2,000	0,00
3	1827	ARRUELA QUADRADA LISA ACO D18X38X38X3MM	PEÇ	0,00	21,000	0,00
4	1994	CINTA POSTE CIRCULAR DI 170MM 5000DAN	PEÇ	0,00	4,000	0,00
5	5013	ISOLADOR ROLDANA PORCELANA 45MM 600V	PEÇ	0,00	34,000	0,00
6	1670	PARAFUSO CAB QUAD ACO 7007 16X200X120MM	PEÇ	0,00	7,000	0,00
7	1624	PARAFUSO CAB QUAD ACO 7007 16X250X170MM	PEÇ	0,00	19,000	0,00
8	4627	POSTE CONCRETO CIRC 10M 150DAN 1 SEGM	PEÇ	0,00	1,000	0,00
9	4798	POSTE CONCRETO DT 10M 150DAN 1 SEGM	PEÇ	0,00	4,000	0,00
10	4800	POSTE CONCRETO DT 10M 300DAN 1 SEGM	PEÇ	0,00	1,000	0,00
11	4804	POSTE CONCRETO DT 10M 600DAN 1 SEGM	PEÇ	0,00	1,000	0,00
					Total R$	0,00

INFORMAÇÕES ADICIONAIS					
Quant. Postes Inst.:	7	**Quant. Trafos Inst.:**	0	**Peso Bruto Mat.Inst. (exceto postes):**	84,835
Quant. Postes Ret..:	7	**Quant. Trafos Ret..:**	0	**Peso Bruto Mat. Ret. (exceto postes):**	61,918

Celesc Distribuição S.A.

Relatório de Serviços Previstos
Linha Energizada e Não Energizada

ARJOA
Ag. Regional Joaçaba

Finalidade: 500 - DESLOCAMENTO DE REDE # CUSTO CLIENTE

NOTA PS nº: 400715069

Consumidor: MUNICIPIO DE IRANI
Endereço da Obra: RUA LINDO TEBALDI,
Município: IRANI

Bairro: LTM. BAVARESCO/IRA
Eqpto. Referência: 1415


SERVIÇOS À INSTALAR			LINHA VIVA			
Item	**Cód.**	**Descrição**	**Unid**	**Preço Unit.**	**Quant.**	**Preço Total**
					Subtotal	0,00
					Subtotal R$	0,00

SERVIÇOS À INSTALAR			LINHA MORTA			
Item	**Cód.**	**Descrição**	**Unid**	**Preço Unit.**	**Quant.**	**Preço Total**
1	300025	ATERRAMENTO SIMPLES - UMA HASTE	UA	0,00	1,000	0,00
2	300006	Abert. Cava em Rocha Sem Uso Explosivo	UA	0,00	6,000	0,00
3	300008	Abertura de Cava em Terreno Normal	UA	0,00	1,000	0,00
4	300291	INSTALAÇÃO DE ARMAÇÃO SECUNDÁRIA	UA	0,00	34,000	0,00
5	300357	INSTALAÇÃO DE FLYING-TAP PRIMÁRIO OU SEC	UA	0,00	5,000	0,00
6	653075	Inst. de Ilum. Pub. Comum (montada)	UA	0,00	7,000	0,00
7	300177	Inst. de aterramento temporário BT.	UA	0,00	1,000	0,00
8	300372	Instalação Poste Menor 12M Com Guindauto	UA	0,00	7,000	0,00
9	300321	Instalação de conector tipo cunha	UA	0,00	1,000	0,00
10	650857	OPERAÇÃO DE CHAVE	UA	0,00	6,000	0,00
11	300582	RETENSIONAMENTO DE CONDUTOR ,POR KM	KM	0,00	0,345	0,00
12	650855	RETENSIONAMENTO/RECONEXÃO DE RAMAL	UA	0,00	3,000	0,00
13	652150	SERVIÇO UTILIZAÇÃO SOFTWARE DE SEGURANÇA	UA	0,00	1,000	0,00
14	300741	SUBSTITUIÇÃO DE RAMAL DE LIGAÇÃO	UA	0,00	9,000	0,00
15	300762	Tran poste inf 12m inf 1000dan 51 100 km	UA	0,00	7,000	0,00
16	300750	Trans. mat. percurso 51 a 100 km p/kg	KG	0,00	0,578	0,00
					Subtotal	0,00
					Subtotal R$	0,00

SERVIÇOS À RETIRAR			LINHA VIVA			
Item	**Cód.**	**Descrição**	**Unid**	**Preço Unit.**	**Quant.**	**Preço Total**
					Subtotal	0,00
					Subtotal R$	0,00

SERVIÇOS À RETIRAR			LINHA MORTA			
Item	**Cód.**	**Descrição**	**Unid**	**Preço Unit.**	**Quant.**	**Preço Total**
1	300595	RETIRADA DE ARMAÇÃO SECUNDÁRIA	UA	0,00	32,000	0,00
2	653433	Ret. de Iluminacao Pub.Comum (montada)	UA	0,00	7,000	0,00
3	300658	Retirada Poste Menor 12m - Com Guindauto	UA	0,00	7,000	0,00
4	300762	Tran poste inf 12m inf 1000dan 51 100 km	UA	0,00	7,000	0,00
5	300750	Trans. mat. percurso 51 a 100 km p/kg	KG	0,00	0,422	0,00
					Subtotal	0,00
					Subtotal R$	0,00

INFORMAÇÕES ADICIONAIS		
QtdeTotal USC : 0,00	Qtde Total ULV : 0,00	
Valor Total USC R$: 0,00	Valor Total ULV R$: 0,00	Valor Total R$: 0,00

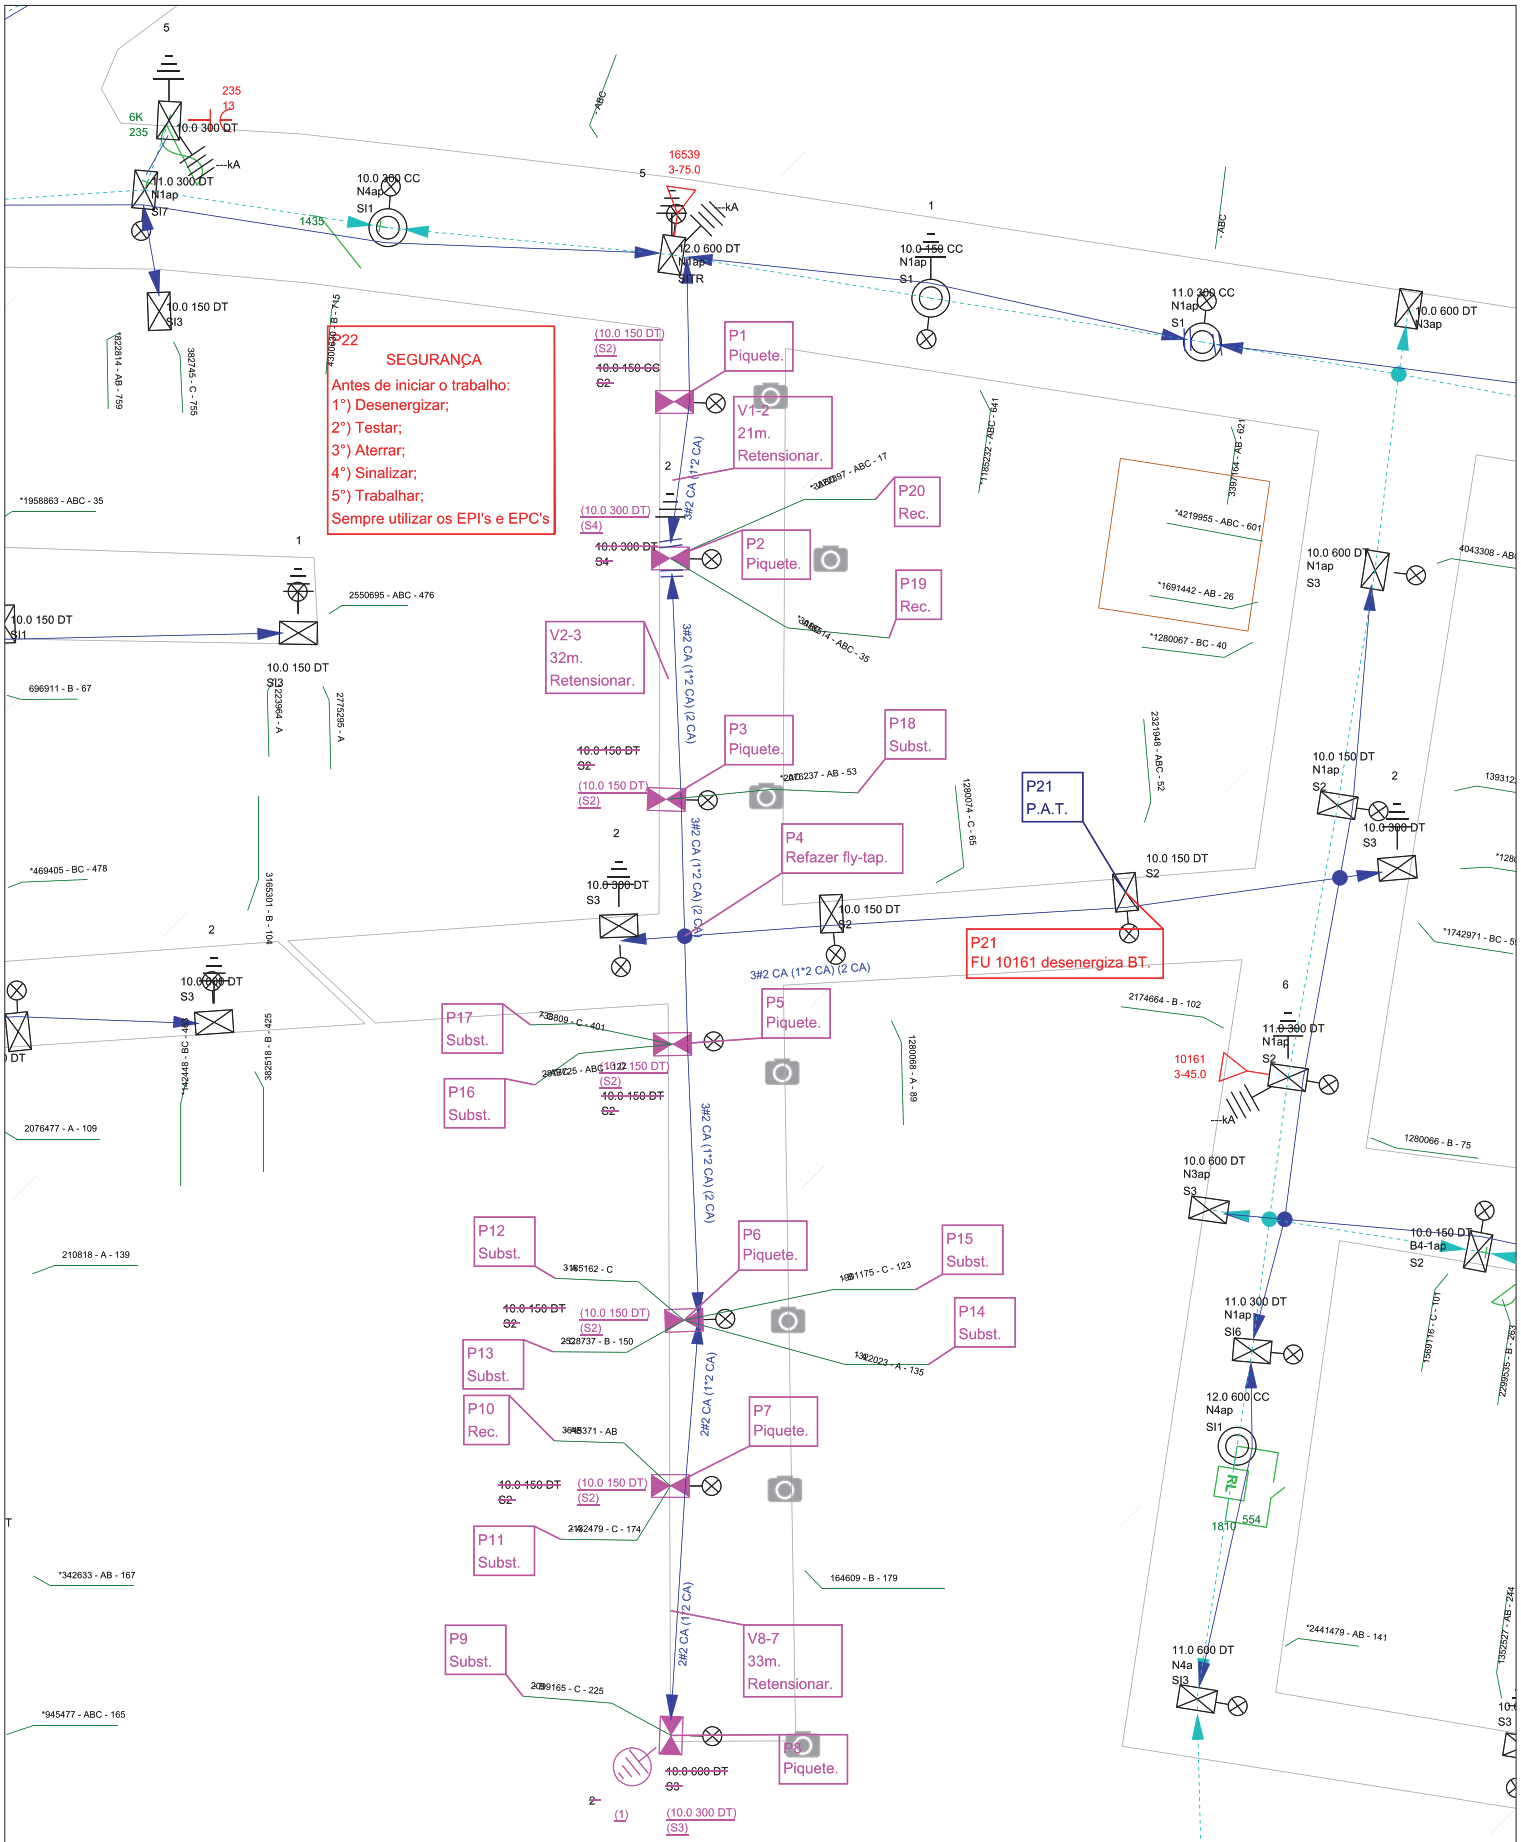

Celesc Distribuição S.A.	**Obra** Deslocamento de rede	**Número Polígono** 000400715069
Endereço RUA LINDO TEBALDI - LTM. BAVARESCO/IRA - IRANI		
Interessado MUNICIPIO DE IRANI		**Nota PS:** 000400715069
Projetista ELETELSUL_MATEUSP		**N FU/ALIM:** FU 16539 / CDS 03
Digitalização: ELETELSUL_MATEUSP	**Escala** 1:500	**Data** 14/09/2023