
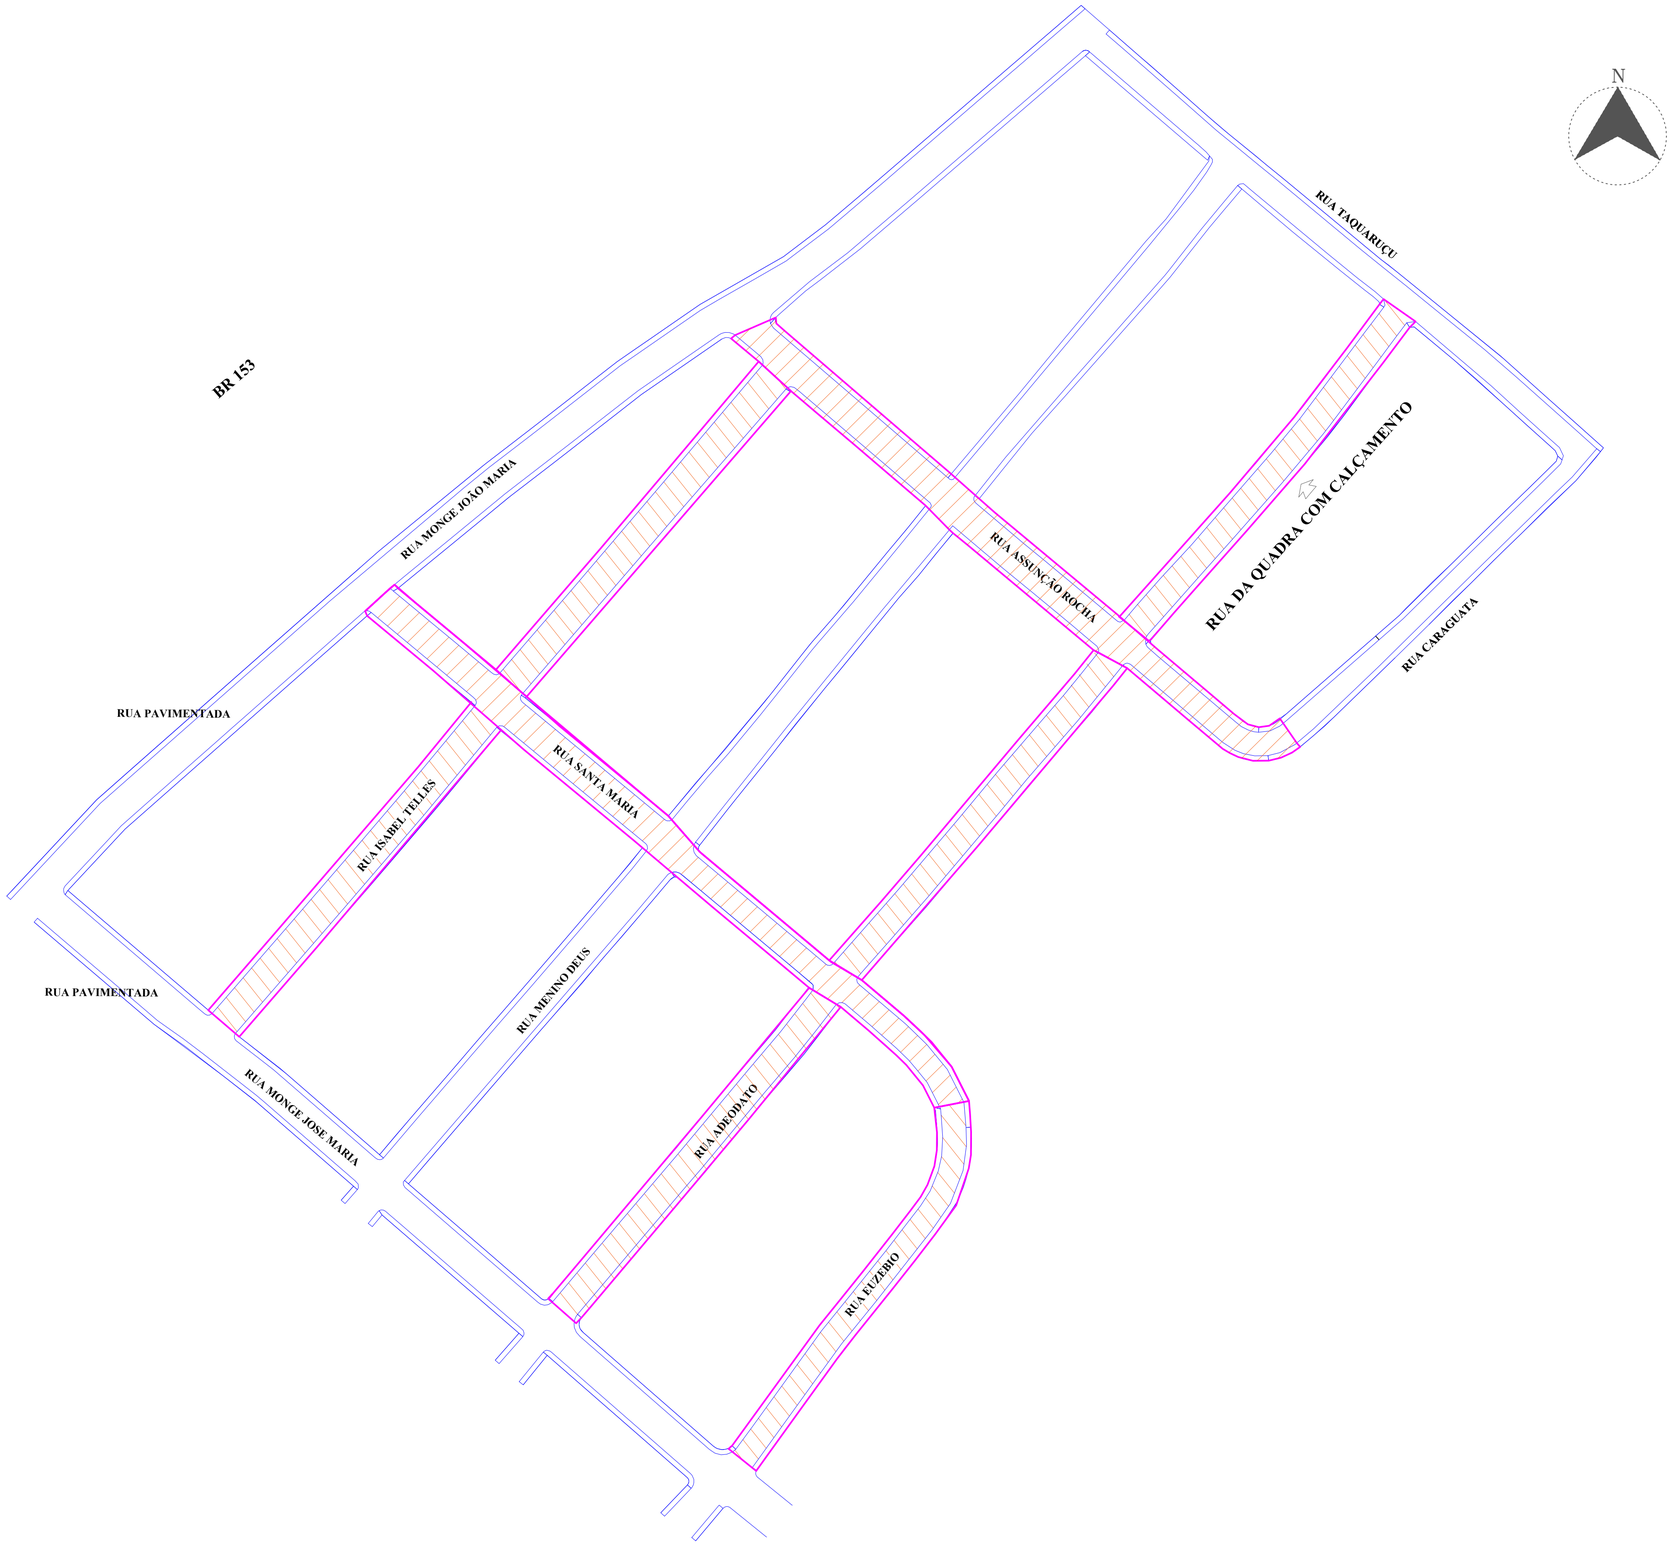


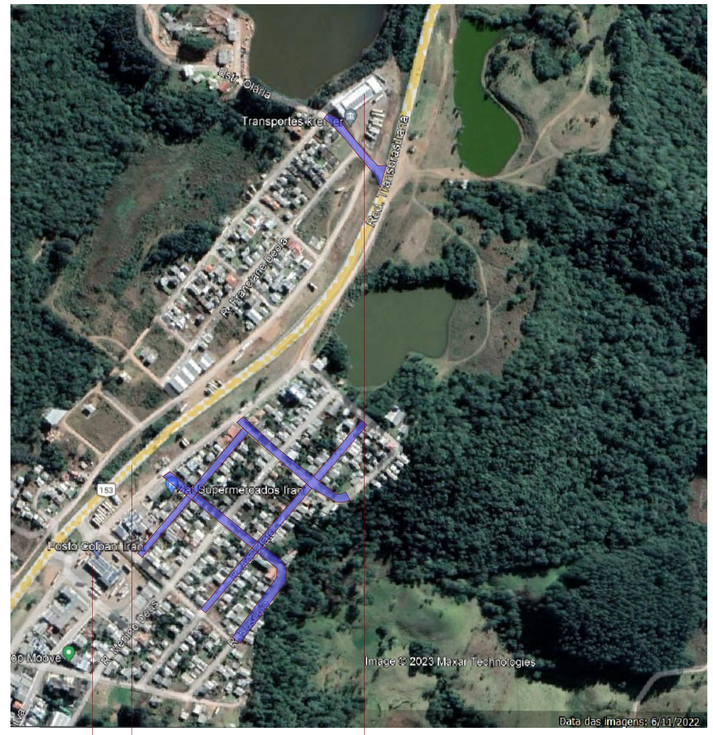

BR153

TRANSPORTES KREMER

POSTO COLPANI

RUAS A SEREM ASFALTADAS
CALÇADAS:

PLANTA BAIXA - PROJEÇÃO RUAS QUE SERÃO ASFALTADAS

ESC:

ÁREA DE ASFALTO DE ACORDO COM A LARGURA DA VIA

RUA ASSUNÇÃO ROCHA	ÁREA TOTAL: 1538,29m²
RUA SANTA MARIA	ÁREA TOTAL: 1616,44m²
RUA ISABEL TELLES	ÁREA TOTAL: 2339,01m²
RUA ADEODATO	ÁREA TOTAL: 3096,38m²
RUA EUZÉBIO	ÁREA TOTAL: 881,95m²

RUA DA OLARIA	ÁREA TOTAL: 1600,00m²

ALTO IRANI: 9472,07 m²
OLARIA: 1600,00m²
TOTAL: 11072,10m²

gov.br Documento assinado digitalmente
THALIA ALESSANDRA DE MARCO
Data: 22/11/2023 15:00:58-0300
Verifique em https://validar.iti.gov.br

VANDERLEI CANCI:6258 3581953 Assinado de forma digital por VANDERLEI CANCI:62583581953 Dados: 2023.11.22 16:48:28 -03'00'

OBRA:
PROJETO DE PAVIMENTAÇÃO
BAIRRO ALTO IRANI

LOCALIZAÇÃO:
RUA ASSUNÇÃO ROCHA, RUA SANTA MARIA, RUA ISABEL TELLES, RUA ADEODATO, RUA EUZÉBIO

DESCRIÇÃO:	ESCALA:	DATA:
PLANTA BAIXA / SITUAÇÃO	INDICADA	Set / 2023

PROFISSIONAL:	DESENHO:	ÁREA CONSTRUÍDA:
THALIA ALESSANDRA DE MARCO CREA: 183/437-0	ALINE VARGAS	10.072.69m²

PROPRIETÁRIO:	LOTE:	QUADRA:	PRANCHA: ARQUITETÔNICO:
MUNICIPIO DE IRANI 82939455/0001-31	-	-	01/ 08