**RUA ASSUNÇÃO ROCHA**
**ÁREA TOTAL: 1538,26m²**

**MEIO FIO (m lineares): 184,00 m *2 = 368,00 m**
**ÁREA PASSEIO:**

**RUA SANTA MARIA**
**ÁREA TOTAL: 1615,50m²**

**Meio fio : 205,00 m *2 = 410,00 m**

**RUA ISABEL TELLES**
**ÁREA TOTAL: 2339,01m²**


**Meio fio : 237,00 m *2 = 474,00 m**

**RUA ADEODATO**
**ÁREA TOTAL: 3.096,38 m²**

**Meio fio : 249,00 m *2 = 498,00 m**

**RUA EUZÉBIO**
**ÁREA TOTAL: 881,95m²**

**Meio fio : 133,00 m *2 = 266,00 m**

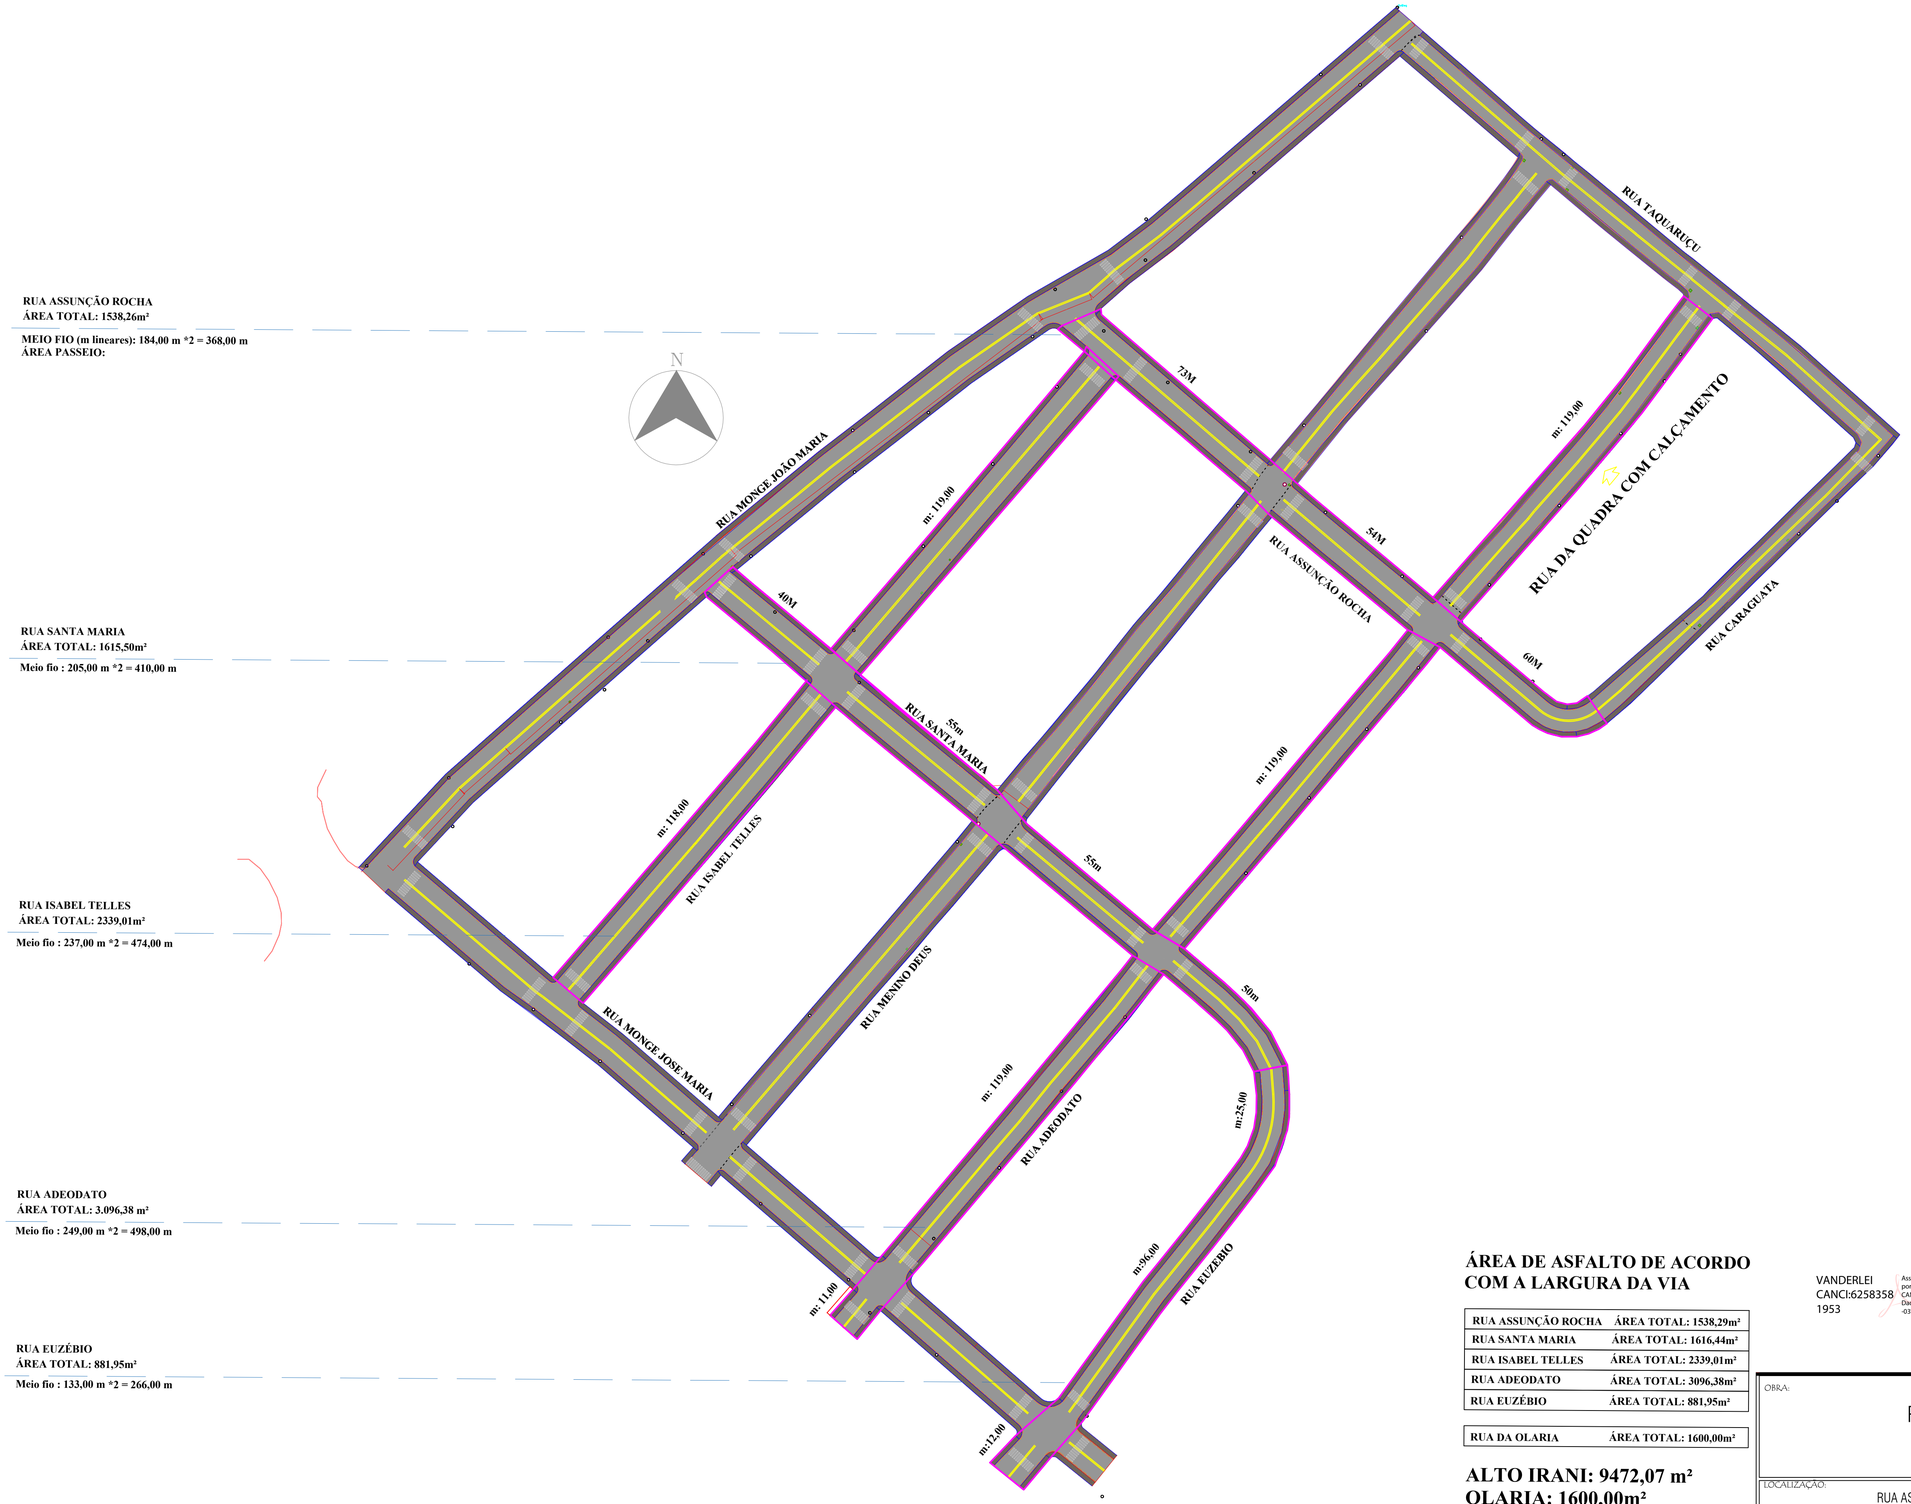


## PLANTA BAIXA - RUAS QUE SERÃO ASFALTADAS/ÁREAS/MEIO FIO E CALÇADAS

**ESC:**

## ÁREA DE ASFALTO DE ACORDO COM A LARGURA DA VIA

| | |
|---|---|
| RUA ASSUNÇÃO ROCHA | ÁREA TOTAL: 1538,29m² |
| RUA SANTA MARIA | ÁREA TOTAL: 1616,44m² |
| RUA ISABEL TELLES | ÁREA TOTAL: 2339,01m² |
| RUA ADEODATO | ÁREA TOTAL: 3096,38m² |
| RUA EUZÉBIO | ÁREA TOTAL: 881,95m² |

| | |
|---|---|
| RUA DA OLARIA | ÁREA TOTAL: 1600,00m² |

**ALTO IRANI: 9472,07 m²**
**OLARIA: 1600,00m²**
**TOTAL: 11072,10m²**

VANDERLEI CANCI:6258358 1953
Assinado de forma digital por VANDERLEI CANCI:62583581953
Dados: 2023.11.22 16:52:11 -03'00'

gov.br
Documento assinado digitalmente
THALIA ALESSANDRA DE MARCO
Data: 22/11/2023 15:09:06-0300
Verifique em https://validar.iti.gov.br

OBRA:
# PROJETO DE PAVIMENTAÇÃO BAIRRO ALTO IRANI

LOCALIZAÇÃO:
RUA ASSUNÇÃO ROCHA, RUA SANTA MARIA, RUA ISABEL TELLES, RUA ADEODATO, RUA EUZÉBIO

| | | | |
|---|---|---|---|
| DESCRIÇÃO: PLANTA BAIXA / SITUAÇÃO | ESCALA: INDICADA | DATA: Set / 2023 | |
| PROFISSIONAL: THALIA ALESSANDRA DE MARCO, CREA: 183/437-0 | DESENHO: ALINE VARGAS | ÁREA CONSTRUÍDA: 10.072.69m² | |
| PROPRIETÁRIO: MUNICIPIO DE IRANI 82939455/0001-31 | LOTE: - | QUADRA: - | PRANCHA: ARQUITETÔNICO: 04/08 |