RUA ASSUNÇÃO ROCHA
ÁREA TOTAL: 1538,26m²

MEIO FIO (m lineares): 184,00 m *2 = 368,00 m
ÁREA PASSEIO:

RUA SANTA MARIA
ÁREA TOTAL: 1615,50m²

Meio fio : 205,00 m *2 = 410,00 m

RUA ISABEL TELLES
ÁREA TOTAL: 2339,01m²


Meio fio : 237,00 m *2 = 474,00 m

RUA ADEODATO
ÁREA TOTAL: 2097,97m²

Meio fio : 249,00 m *2 = 498,00 m

RUA EUZÉBIO
ÁREA TOTAL: 881,95m²

Meio fio : 133,00 m *2 = 266,00 m

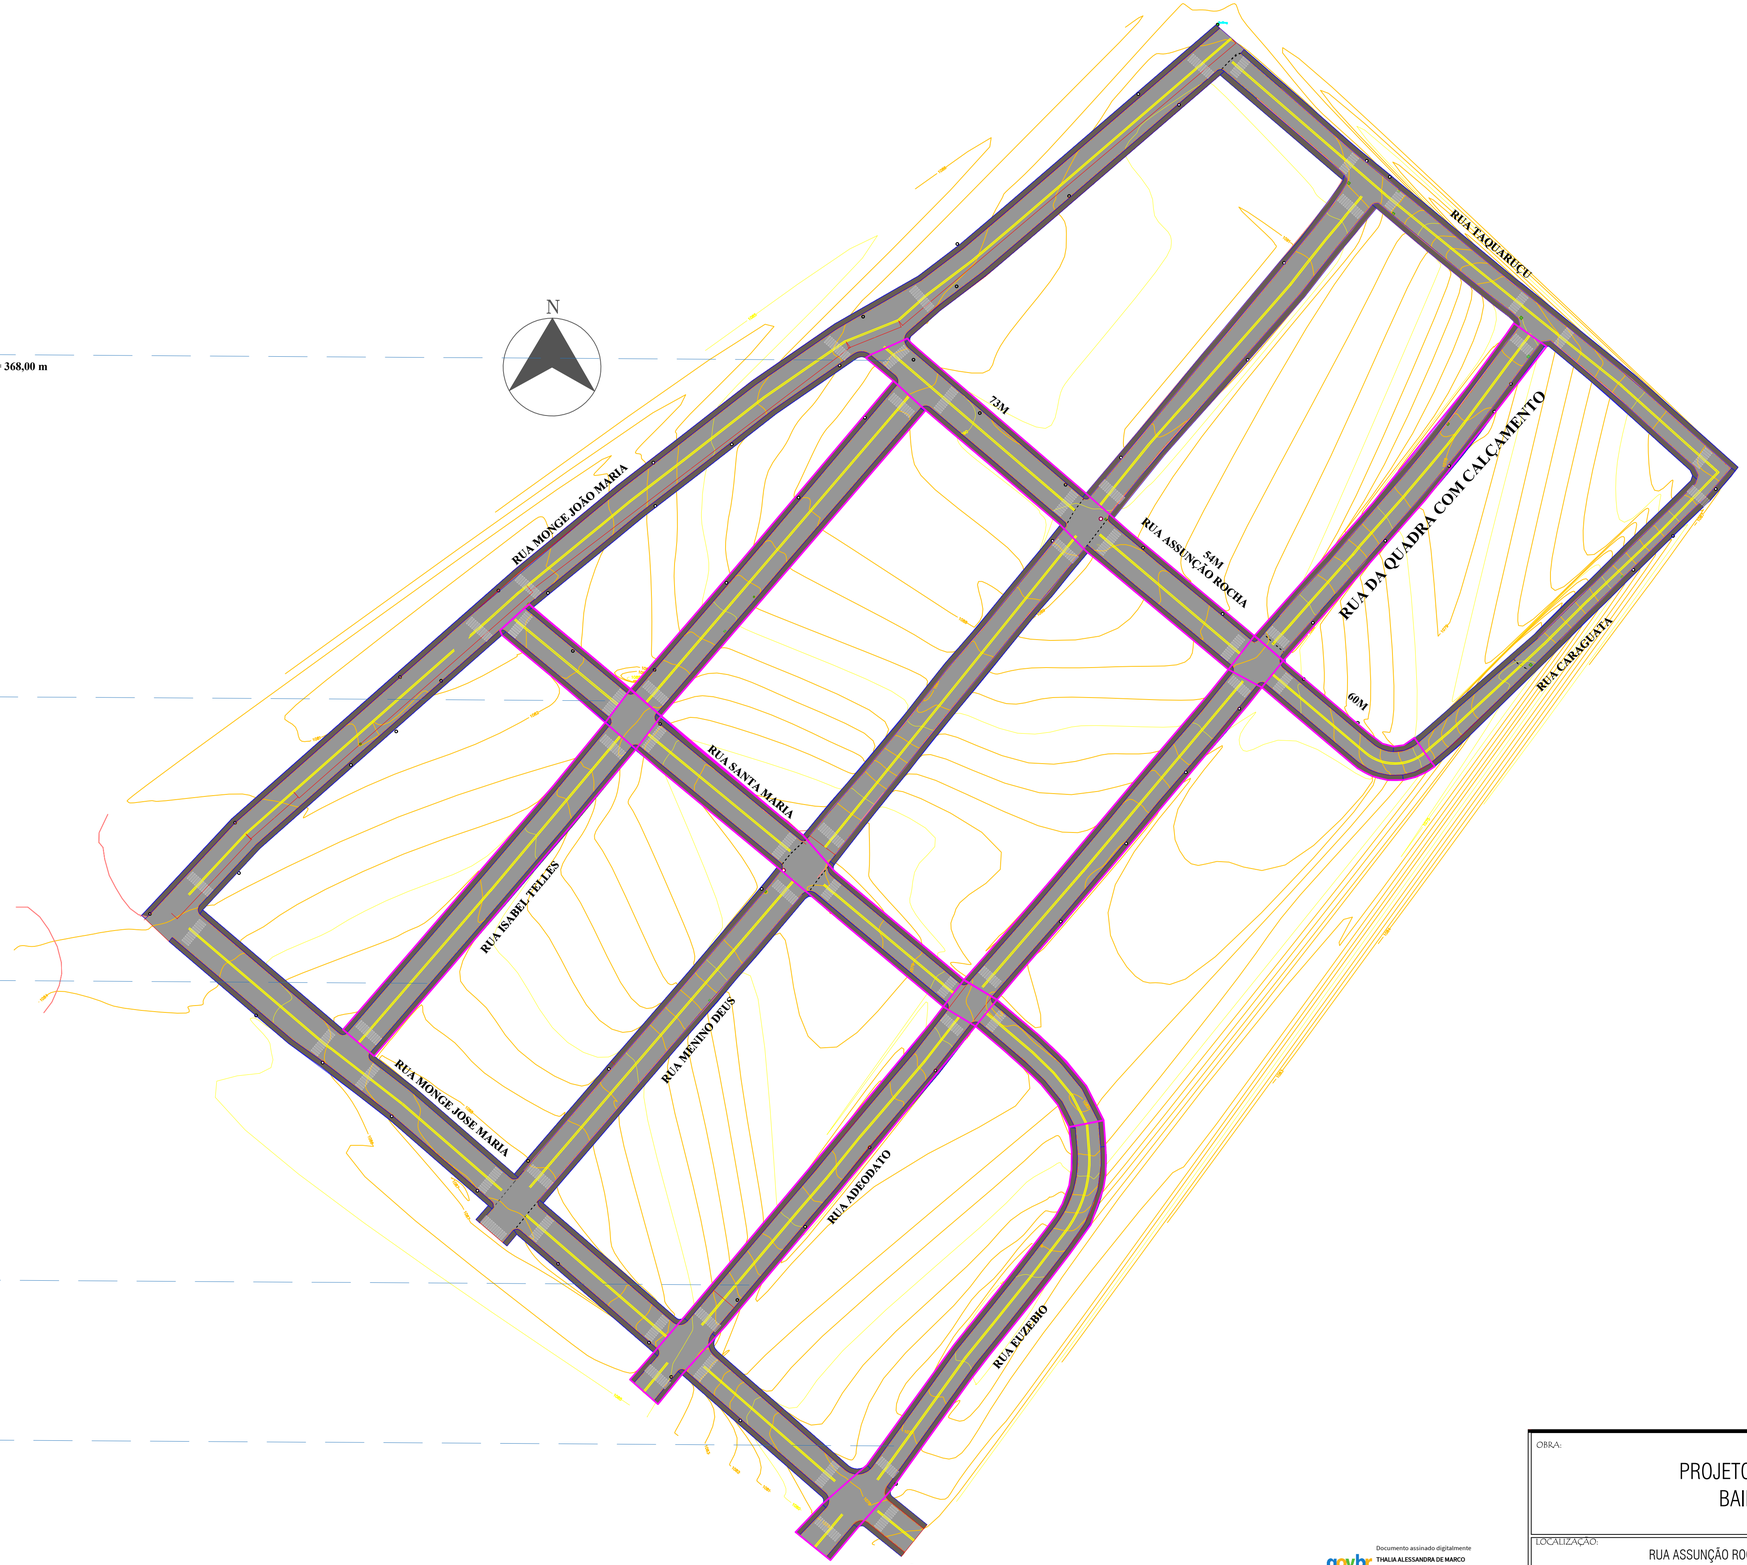

PLANTA BAIXA - TOPOGRAFIA

ESC:

gov.br Documento assinado digitalmente
THALIA ALESSANDRA DE MARCO
Data: 22/11/2023 15:12:51-0300
Verifique em https://validar.iti.gov.br

VANDERLEI CANCI:62583581953 — Assinado de forma digital por VANDERLEI CANCI:62583581953 Dados: 2023.11.22 16:53:39 -03'00'

OBRA:
PROJETO DE PAVIMENTAÇÃO
BAIRRO ALTO IRANI

LOCALIZAÇÃO:
RUA ASSUNÇÃO ROCHA, RUA SANTA MARIA, RUA ISABEL TELLES, RUA ADEODATO, RUA EUZÉBIO

DESCRIÇÃO:	ESCALA:	DATA:
PLANTA BAIXA / SITUAÇÃO	INDICADA	Set / 2023

PROFISSIONAL:	DESENHO:	ÁREA CONSTRUÍDA:
THALIA ALESSANDRA DE MARCO CREA: 183437-0	ALINE VARGAS	10.072.69m²

PROPRIETÁRIO:	LOTE:	QUADRA:	PRANCHA: ARQUITETÔNICO:
MUNICIPIO DE IRANI 82930455/0001-31	-	-	06/08