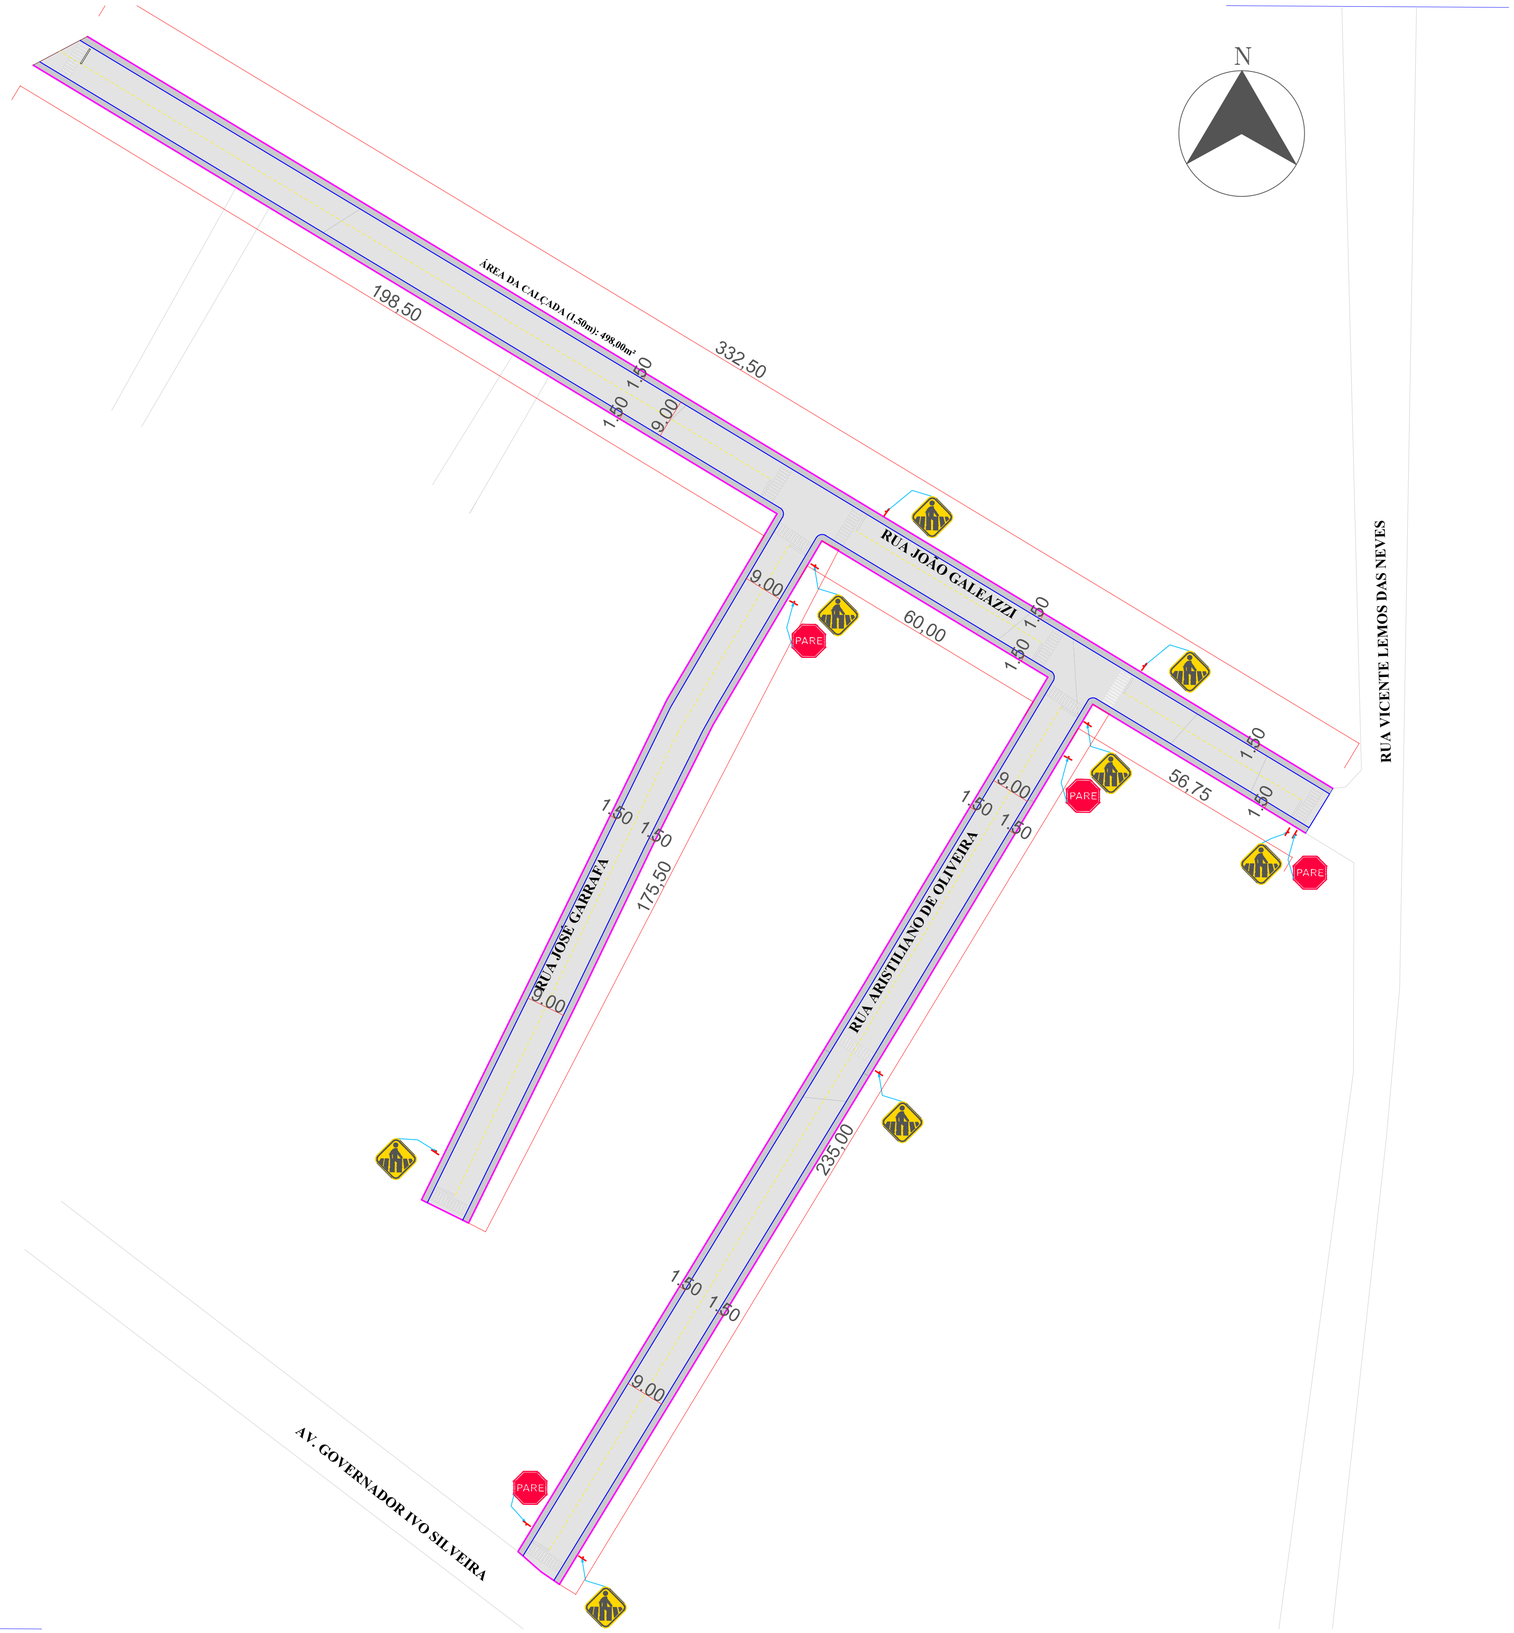


govbr Documento assinado digitalmente
THALIA ALESSANDRA DE MARCO
Data: 22/11/2023 15:41:52-0300
Verifique em https://validar.iti.gov.br

VANDERLEI CANCI:62583581953 Assinado de forma digital por VANDERLEI CANCI:62583581953
Dados: 2023.11.22 17:07:09 -03'00'

OBRA:

PROJETO DE PAVIMENTAÇÃO
BAIRRO PACÍFICO MATIAS

LOCALIZAÇÃO: RUA JOÃO GALEAZZI, RUA ARISTILIANO DE OLIVEIRA E RUA JOSÉ GARRAFA

DESCRIÇÃO:	ESCALA:	DATA:
PLANTA BAIXA	INDICADA	Set / 2023

PROFISSIONAL:	DESENHO:	ÁREA DE ASFALTO:
THALIA ALESSANDRA DE MARCO CREA 183/437-0	ALINE VARGAS	6.694,50 m²

PROPRIETÁRIO:	LOTE:	QUADRA:	PRANCHA: ARQUITETÔNICO:
MUNICÍPIO DE IRANI 82909455/0001-31	-	-	02/05