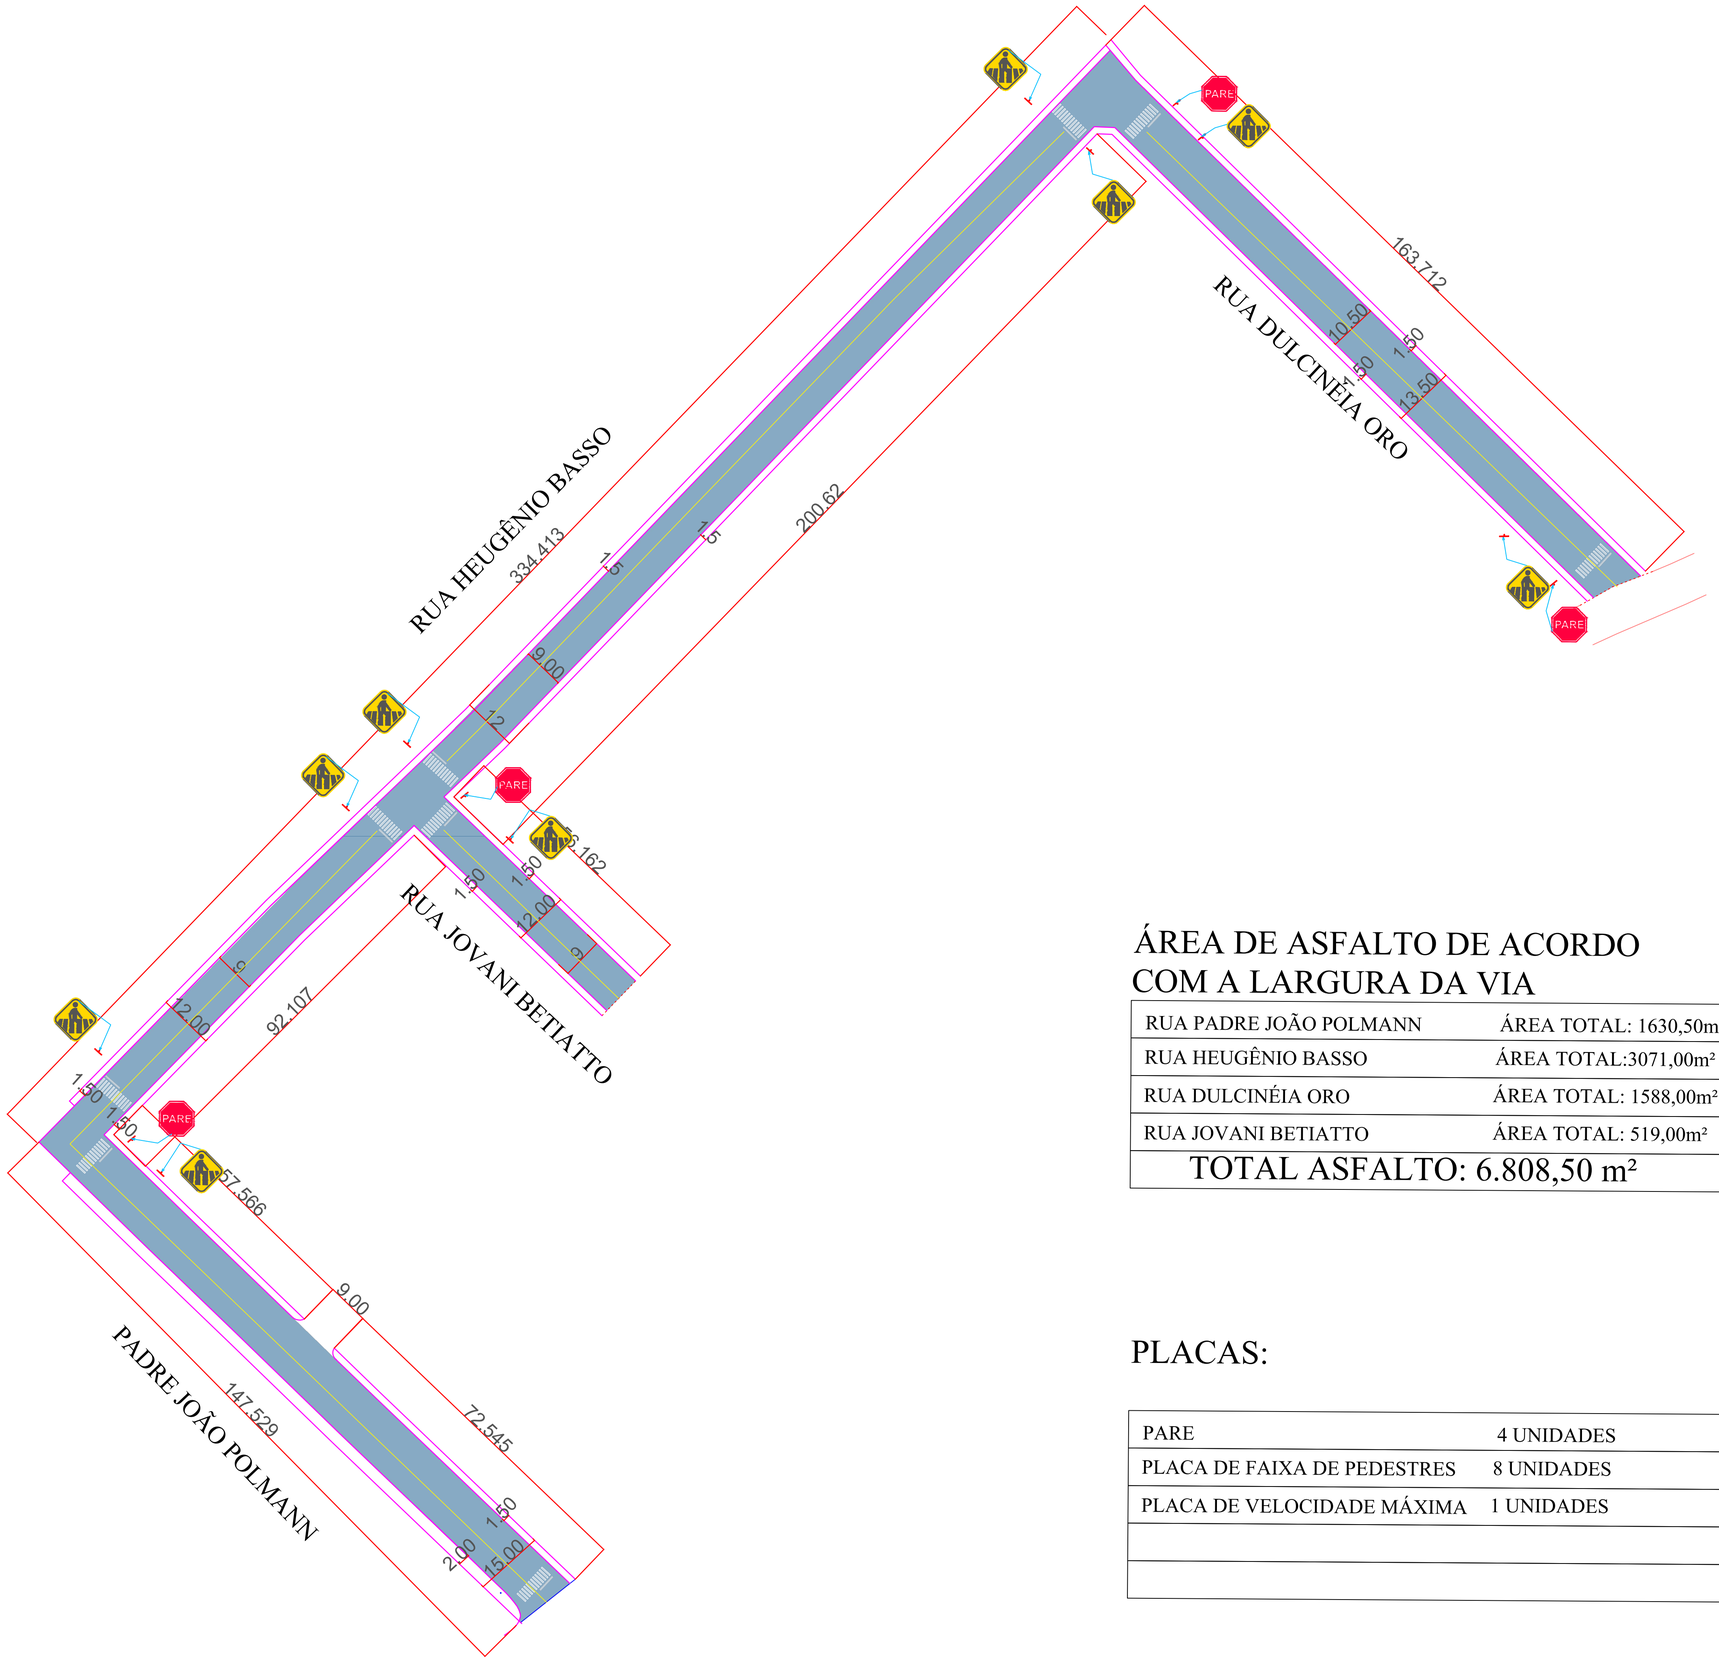


ÁREA DE ASFALTO DE ACORDO COM A LARGURA DA VIA

RUA PADRE JOÃO POLMANN	ÁREA TOTAL: 1630,50m²
RUA HEUGÊNIO BASSO	ÁREA TOTAL:3071,00m²
RUA DULCINÉIA ORO	ÁREA TOTAL: 1588,00m²
RUA JOVANI BETIATTO	ÁREA TOTAL: 519,00m²
TOTAL ASFALTO: 6.808,50 m²	

PLACAS:

PARE	4 UNIDADES
PLACA DE FAIXA DE PEDESTRES	8 UNIDADES
PLACA DE VELOCIDADE MÁXIMA	1 UNIDADES

gov.br Documento assinado digitalmente
THALIA ALESSANDRA DE MARCO
Data: 22/11/2023 15:51:33-0300
Verifique em https://validar.iti.gov.br

VANDERLEI CANCI:62583581953
Assinado de forma digital por VANDERLEI CANCI:62583581953
Dados: 2023.11.22 17:13:44 -03'00'

OBRA:
PROJETO DE PAVIMENTAÇÃO
BAIRRO SANTO MARCON -
IRANI SC

LOCALIZAÇÃO:
RUA HEUGÊNIO BASSO, RUA DULCINÉIA ORO, RUA JOVANI BETIATO E
RUA PADRE JOÃO POLMANN

DESCRIÇÃO:	ESCALA:	DATA:
PLANTA BAIXA	INDICADA	Out / 2023

PROFISSIONAL:	DESENHO:	ÁREA DE ASFALTO
THALIA ALESSANDRA DE MARCO CREA: 183/437-0	ALINE VARGAS	6.808,50m²

PROPRIETÁRIO:	LOTE:	QUADRA:	PRANCHA: ARQUITETÔNICO:
MUNICIPIO DE IRANI 82939455/0001-31	-	-	03/05