

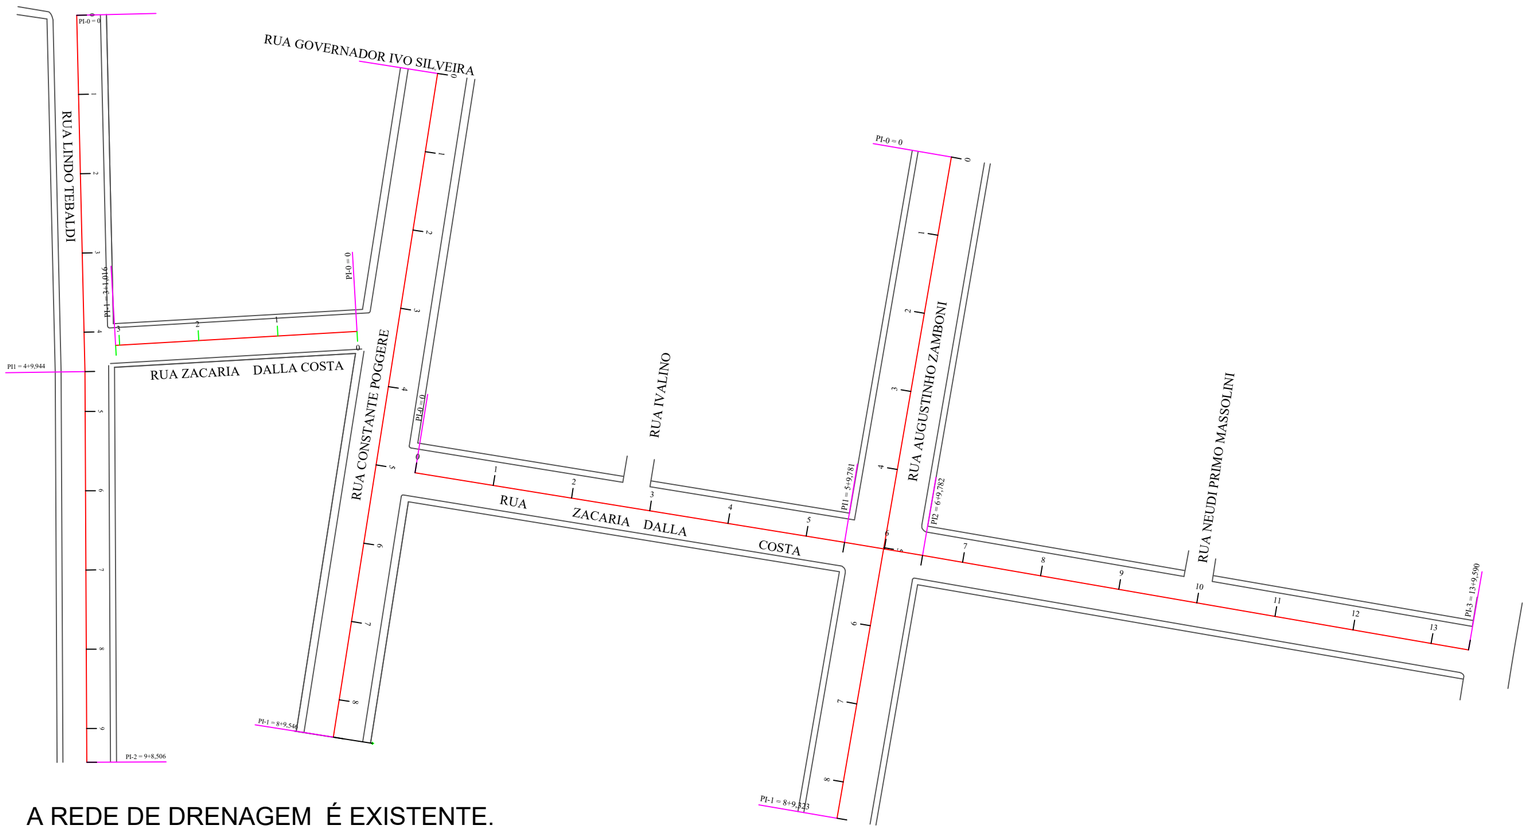




A REDE DE DRENAGEM É EXISTENTE.

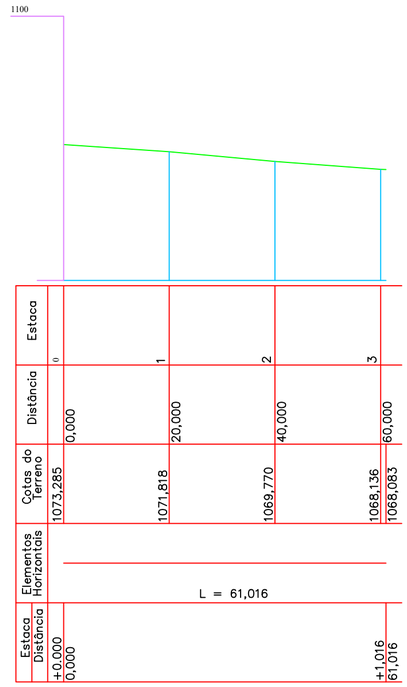



# RUA ZACARIA DALLA COSTA

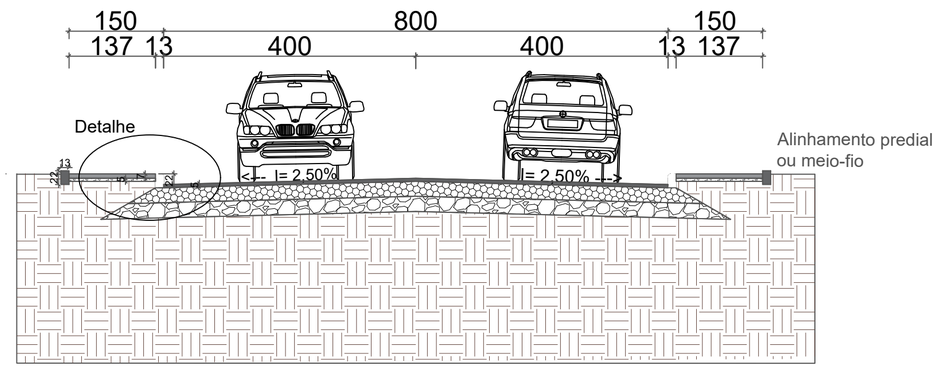




# Seção transversal Pavimentação Rua Zacarias Dalla Costa
# ESC: 1/50

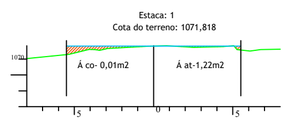


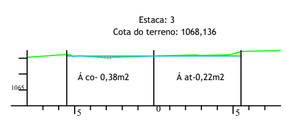
| Estaca | Comprim (m) | Á co (m2) | Á at (m2) | V co (m3) | V at (m3) |
|---|---|---|---|---|---|
| 0 | 10,00 | 0,66 | 1,29 | 6,60 | 12,90 |
| 1 | 20,00 | 0,01 | 1,22 | 0,20 | 24,40 |
| 2 | 20,00 | 0,18 | 2,31 | 3,60 | 46,20 |
| 3 | 10,51 | 0,38 | 0,22 | 3,99 | 2,31 |
| 3+1,011 | 0,51 | 0,82 | 0,26 | 0,42 | 0,13 |
| total | 61,02 | | | 14,81 | 85,94 |

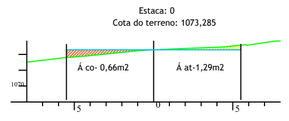


ASSINADO DIGITALMENTE
MUNICIPIO DE IRANI
A conformidade com a assinatura pode ser verificada em:
http://serpro.gov.br/assinador-digital
SERPRO

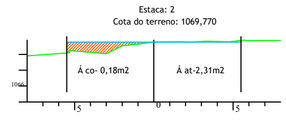ASSINADO DIGITALMENTE
TAIS VICENZI SCHNEIDER
A conformidade com a assinatura pode ser verificada em:
http://serpro.gov.br/assinador-digital
SERPRO

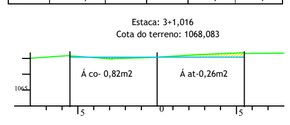PREFEITURA
DE IRANI
Rua Eilirio De Gregori, 207 Centro CEP 89680-000

**PROJETO:**
PAVIMENTAÇÃO ASFÁLTICA

**ENDEREÇO DA OBRA:**
Rua Lindo Tebaldi e Rua Zacarias Dalla Costa - CENTRO - IRANI / SC

**ESCALA:** INDICADAS

**PRANCHA:** 02/04

**DESCRIMINAÇÃO:**
PROJETO DE ASFALTAMENTO
SEÇÕES LONGITUDINAIS E TRANSVERSAIS COM VOLUMETRIA

**DATA:** AGOSTO / 2022

**DESENHO:** RAPHAEL DOURADO PARODE

**RESP.PROJETO:**

**RESP.EXECUÇÃO:**

**PROPRIETÁRIO:**
MUNICÍPIO DE IRANI-SC

ABNT - Ficam reservados os direitos autorais de execução do projeto conforme Lei Federal n. 5.194/66