




VISTA SUPERIOR - DETALHE REBAIXO DE CALÇADA PARA ACESSO A EDIFICAÇÃO
ESCALA 1/5000

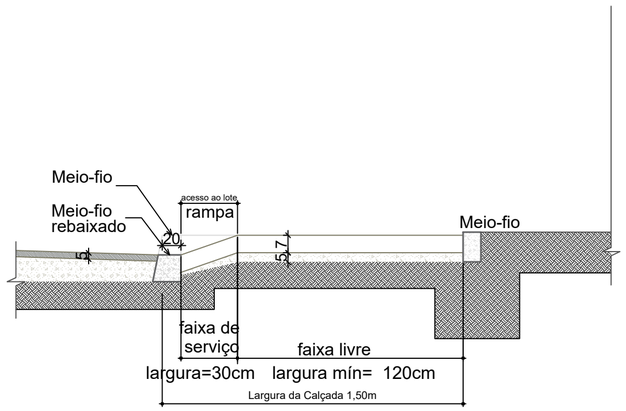

CORTE - DETALHE REBAIXO DE CALÇADA PARA ACESSO A GARAGEM
ESCALA 1/5000

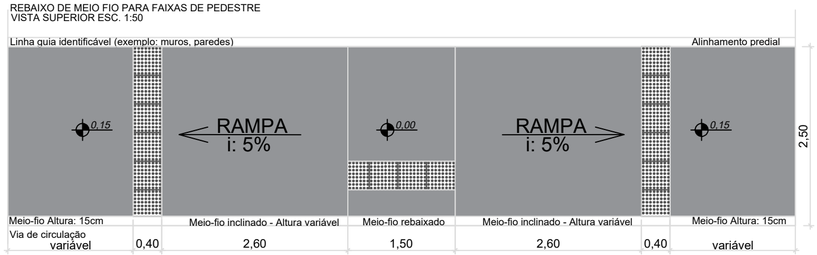

VISTA SUPERIOR - DETALHE REBAIXO DE CALÇADA PARA ACESSO A FAIXA DE PEDESTRE
ESCALA 1/5000

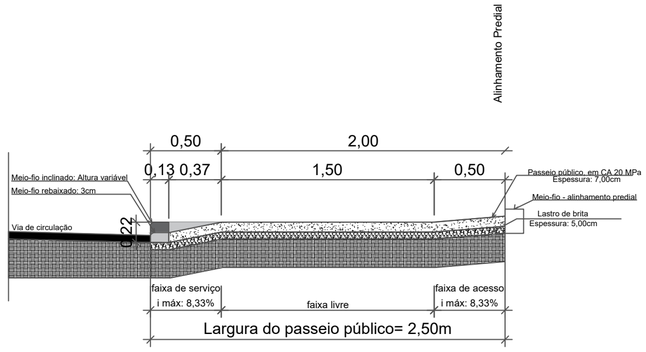


CORTE - DETALHE REBAIXO DE CALÇADA PARA ACESSO A GARAGEM
ESCALA 1/5000




A-32 B
Fundo:amarelo
Símbolo e orla :preta

R - 1 (Parada obrigatória)
SEMI REFLETIVAS
Letras: Série D ou E, texto centralizado.
Fundo: Vermelho Refletivo
Orla interna: Branco Refletivo
Orla Externa: Vermelho Refletivo
Letras: Banco Refletivo - Fonte Arial
Verso: Preto Fosco


R - 19 (Velocidade Máxima Permitida)
SEMI REFLETIVAS
Letras: Série D ou E (M), centralizados.
Fundo: Branco
Orla: vermelho
Letra, Algarísmo e Símbolo: Preto - Fonte Arial
Verso: Preto Fosco

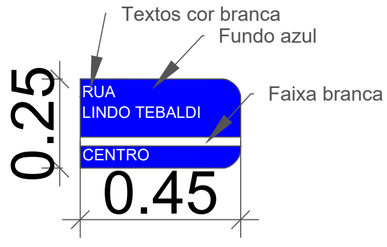

DETALHE PLACA DE IDENTIFICAÇÃO
NOME DE RUA
ESCALA: SEM ESCALA

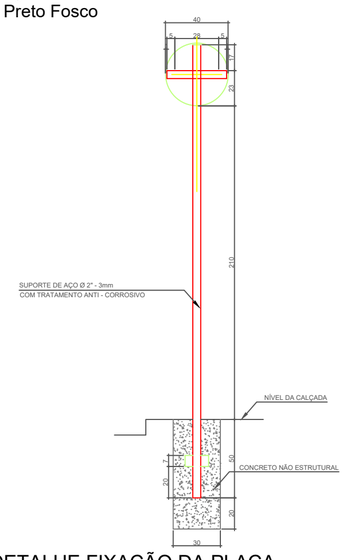


DETALHE FIXAÇÃO DA PLACA
ESCALA: 1/10

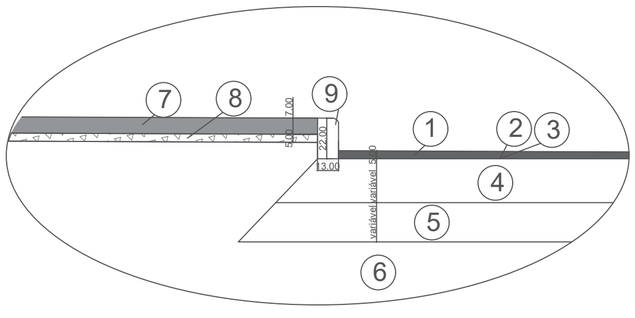


MEDIDAS EM CENTÍMETROS.

DETALHE SEÇÃO - PAVIMENTAÇÃO ASFÁLTICA E PASSEIO PÚBLICO
ESCALA 1/5000


1. PISTA DE ROLAMENTO
2. PINTURA DE LIGAÇÃO
3. IMPRIMAÇÃO
4. BASE
5. SUB-BASE
6. SUB-LEITO
7. CALÇADA
8. LASTRO DE BRITA
9. MEIO-FIO

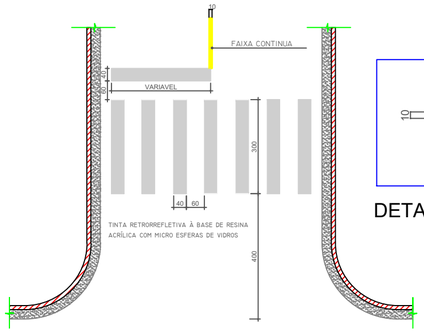

DETALHE DE FAIXA DE PEDESTRE

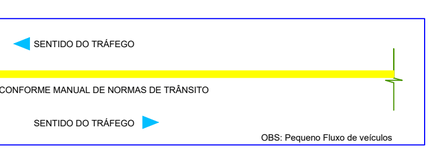

DETALHE DE LINHA CONTÍNUA

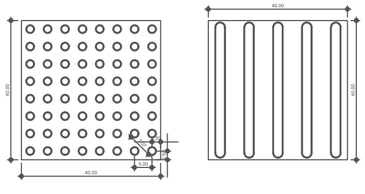

DETALHE MODULAÇÃO DO PISOTÁTIL DIRECIONAL E ALERTA
LAJOTA DE CONCRETO ESPESSURA: 2,50CM E DIMENSÕES 40X40CM

ASSINADO DIGITALMENTE
MUNICIPIO DE IRANI
A conformidade com a assinatura pode ser verificada em:
http://serpro.gov.br/assinador-digital
SERPRO

ASSINADO DIGITALMENTE
TAIS VICENZI SCHNEIDER
A conformidade com a assinatura pode ser verificada em:
http://serpro.gov.br/assinador-digital
SERPRO

PREFEITURA
DE IRANI
Rua Ellirio De Gregori, 207 Centro CEP 89680-000

PROJETO:
PAVIMENTAÇÃO ASFÁLTICA

ENDEREÇO DA OBRA: Rua Lindo Tebaldi e Rua Zacarias Dalla Costa - CENTRO - IRANI / SC	ESCALA: INDICADAS	PRANCHA: 04/04
DESCRIMINAÇÃO: PASSEIOS/ DETALHE PASSEIOS E DETALHES DRENAGEM PERFIL LONGITUDINAL	DATA: AGOSTO / 2022	
	DESENHO: RAPHAEL DOURADO PARODE	
RESP.PROJETO:	RESP.EXECUÇÃO:	PROPRIETÁRIO: MUNICÍPIO DE IRANI-SC

ABNT - Ficam reservados os direitos autorais de execução do projeto conforme Lei Federal n. 5.194/66