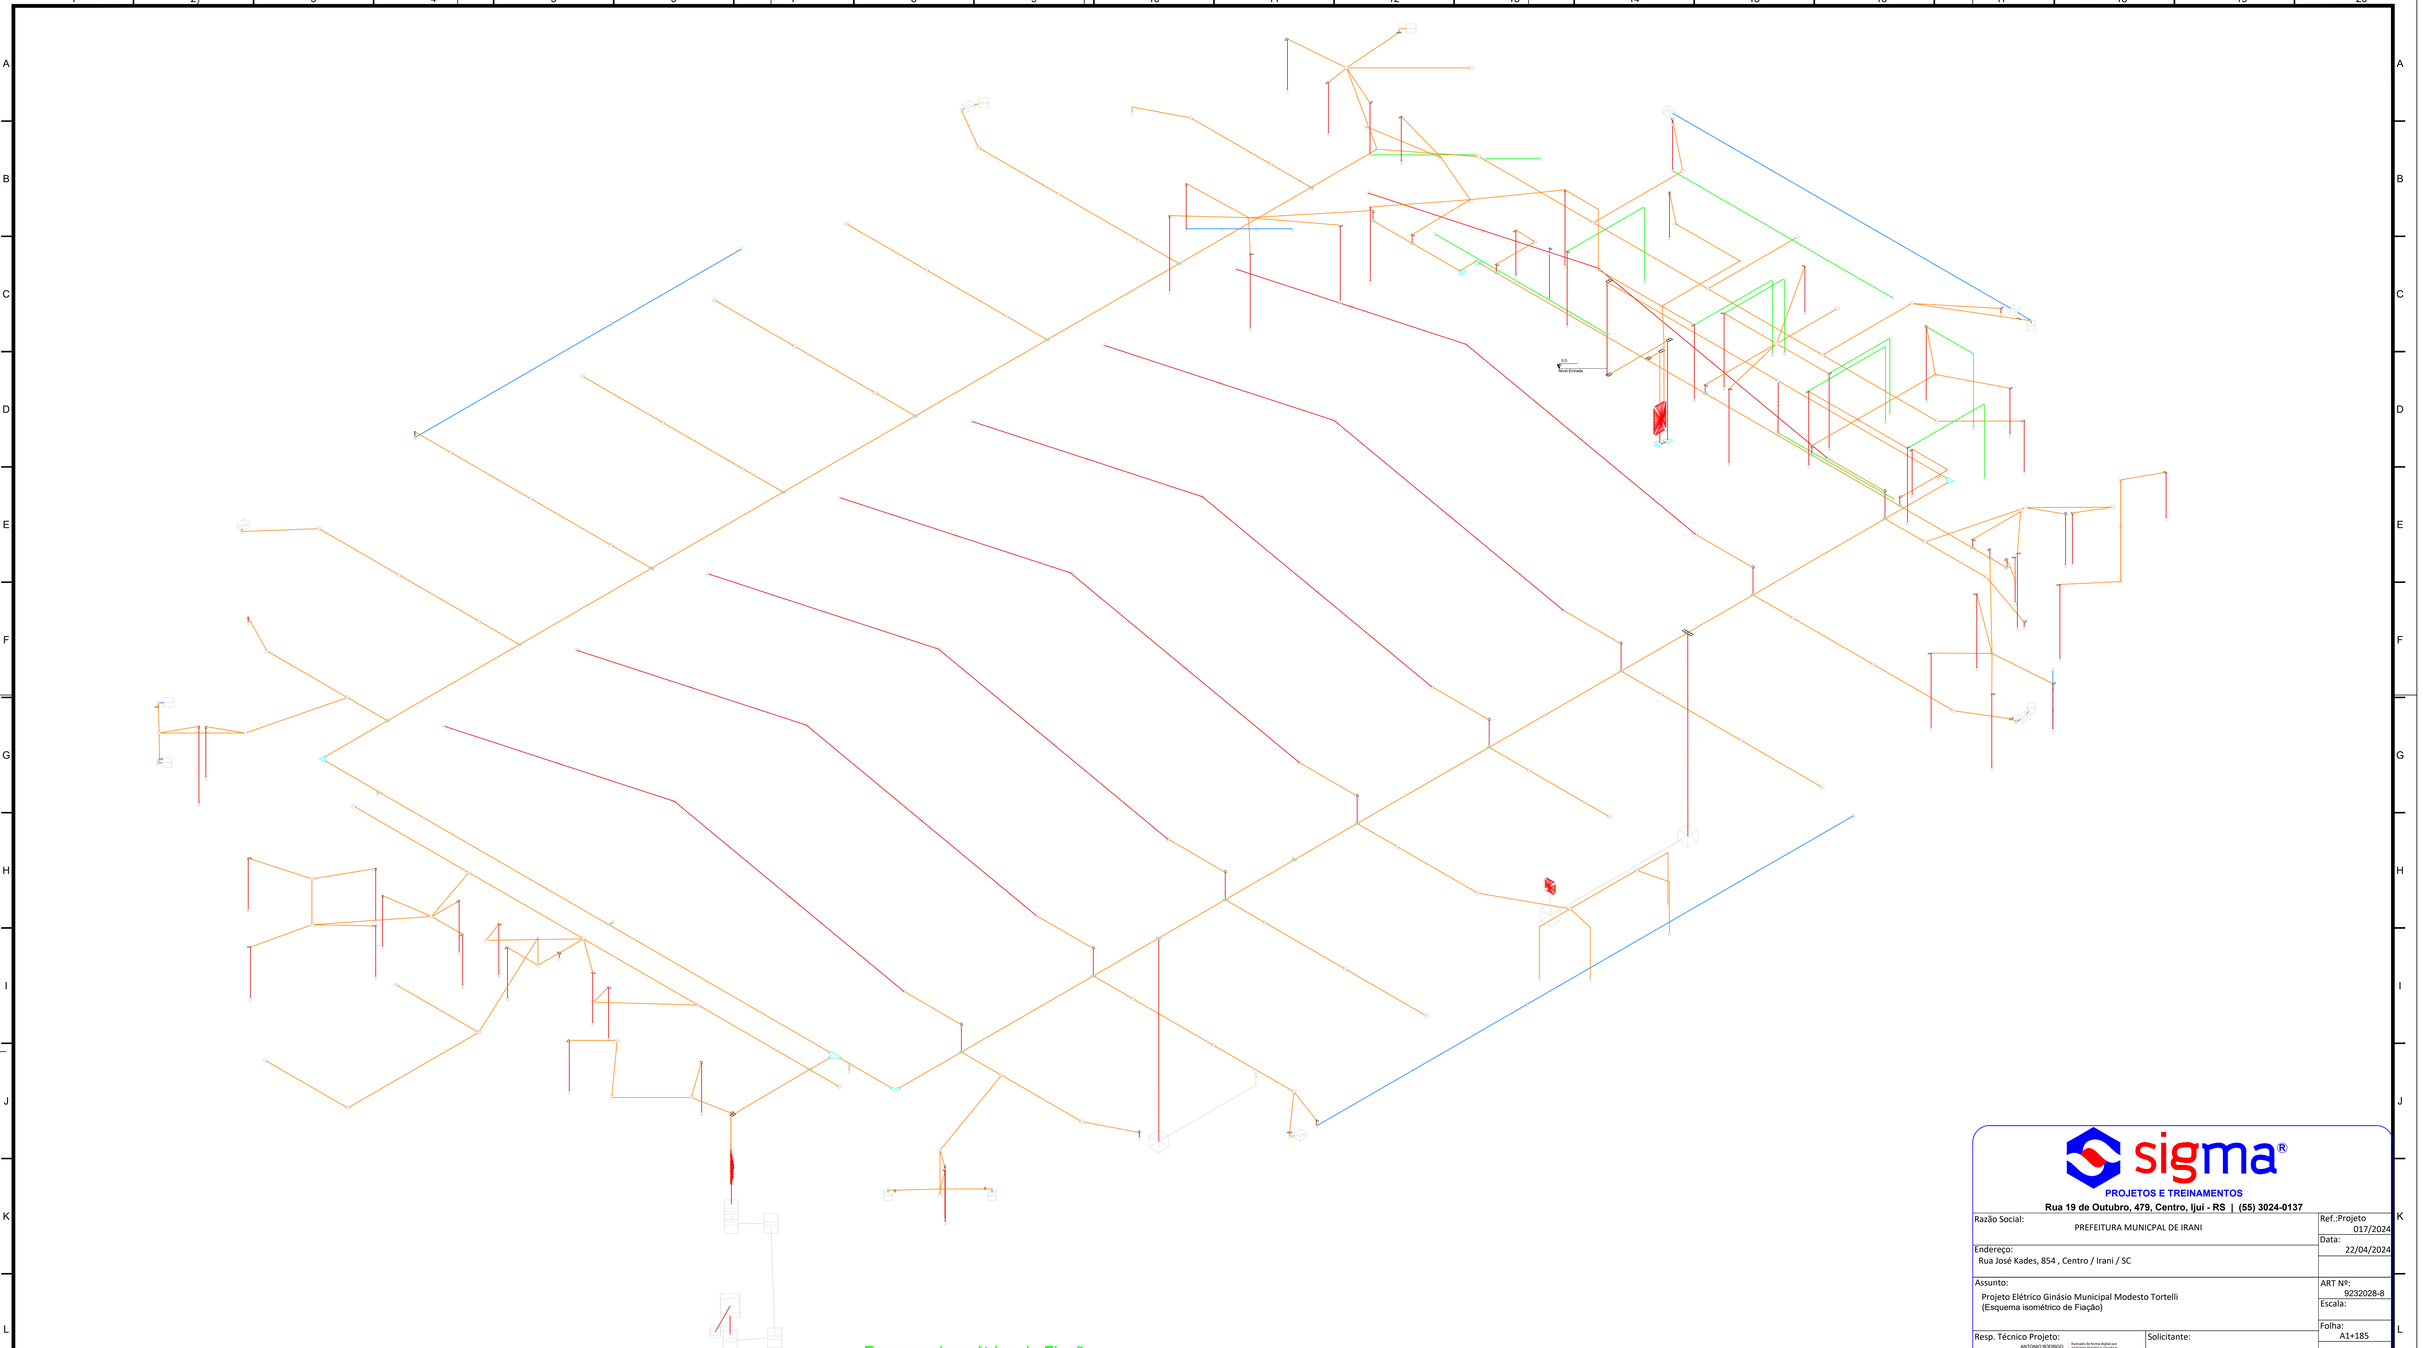


Esquema isométrico de Fiação

sigma®

PROJETOS E TREINAMENTOS

Rua 19 de Outubro, 479, Centro, Ijuí - RS | (55) 3024-0137

Razão Social: PREFEITURA MUNICPAL DE IRANI	Ref.:Projeto 017/2024
Endereço: Rua José Kades, 854 , Centro / Irani / SC	Data: 22/04/2024
Assunto: Projeto Elétrico Ginásio Municipal Modesto Tortelli (Esquema isométrico de Fiação)	ART Nº: 9232028-8
	Escala:
Resp. Técnico Projeto: ANTONIO RODRIGO JUSWIAKI DOS SANTOS:08473689000 — Assinado de forma digital por ANTONIO RODRIGO JUSWIAKI DOS SANTOS:08473689000 Dados: 2024.04.23 13:46:36 -03'00' — Engº. Antônio Rodrigo Juswiaki dos Santos CREA-RS:134651	Solicitante: Prefeitura Municipal de Irani CNPJ: 82.939.455/0001-31
	Folha: A1+185
	Pranchа 05 de 06
	Desenhista: Divorlei Abreu

A1+185