
2 PLANTA BAIXA
1 : 75

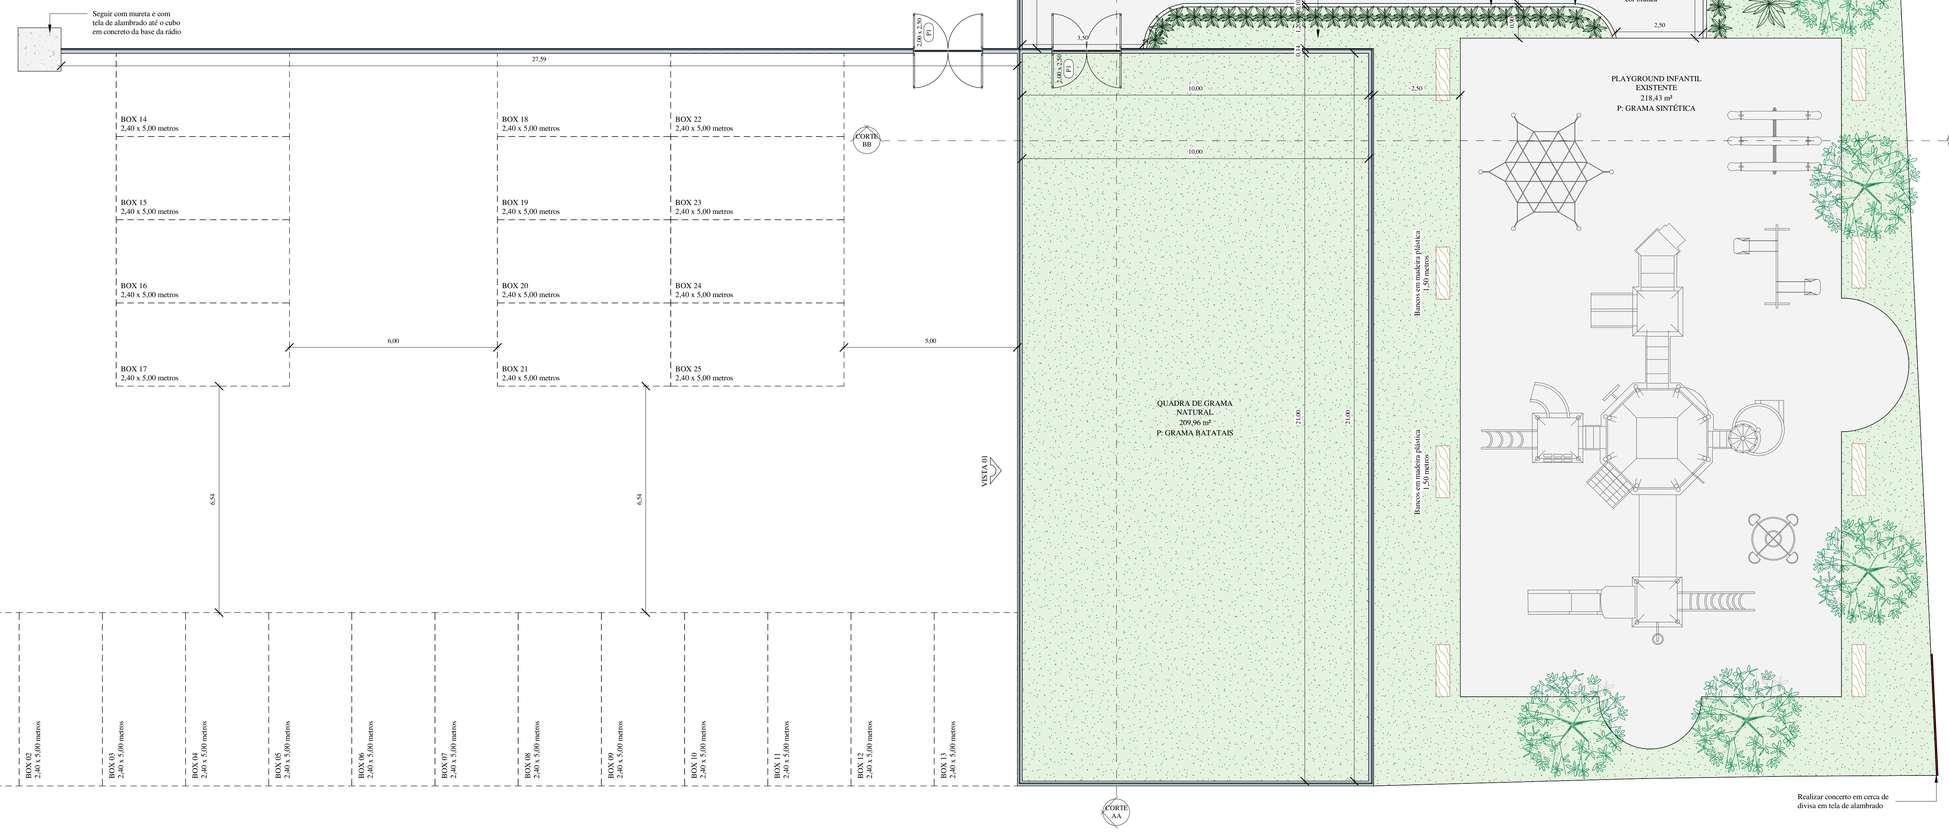





7 SITUAÇÃO
1 : 2500

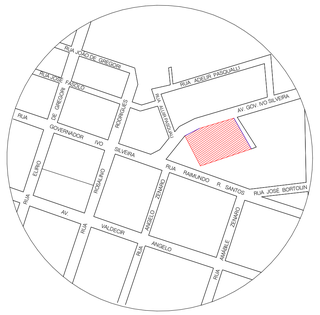


TABELA DE PORTAS				
QUANT.	TIPO	LARGURA	ALTURA	DESCRIÇÃO
3	P1	2,00	2,50	PORTA EM TELA DE SOLDADA AZUL, COM ESTRUTURAÇÃO E MOLDURAS EM ALUMÍNIO

LOCAL DESTINADO AOS CARIMBOS DE APROVAÇÃO DOS ORGÃOS PÚBLICOS:

ASSOCIAÇÃO DOS MUNICÍPIOS DO ALTO URUGUAI CATARINENSE
Rua Marechal Deodoro, 772, 12° andar, Centro - Concórdia - SC
CEP: 89700-905 | Fone (49) 3482 3500 | www.amauc.org.br

PREFEITURA MUNICIPAL DE IRANI

ENDEREÇO DA OBRA:
PROJETO DE CERCAMENTO E CONSTRUÇÃO DE QUADRA DE GRAMA SINTÉTICA ESCOLA SEBASTIÃO RODRIGUES DE SOUZA

ENDEREÇO DA OBRA: Avenida Governador Ivo Silveira, Centro, Irani SC	ESCALA: Indicada	PRANCHA: ARQ. 01 / 02
DISCRIMINAÇÃO: Planta baixa de detalhamentos construtivos; Planta de situação; Tabela de esquadrias;	DATA: Janeiro / 2024	
	DESENHO: Gabriela Pottratz	

RESPONSAVEL TÉCNICO PROJETO:
GABRIELA MULLER POTTRATZ:11074267907
Assinado de forma digital por GABRIELA MULLER POTTRATZ:11074267907
Dados: 2024.02.01 15:54:46 -03'00'
Gabriela Muller Pottratz
Engenheira civil - CREA-SC n° 188711-7

RESPONSAVEL TÉCNICO EXECUÇÃO:

PROPRIETÁRIO:
Prefeitura Municipal de Irani
CNPJ: 82.939.455/0001-31

ABNT - Ficam reservados os direitos autorais de execução do projeto conforme Lei Federal n° 5194/66