


2 PLANTA DE COBERTURA
1 : 100

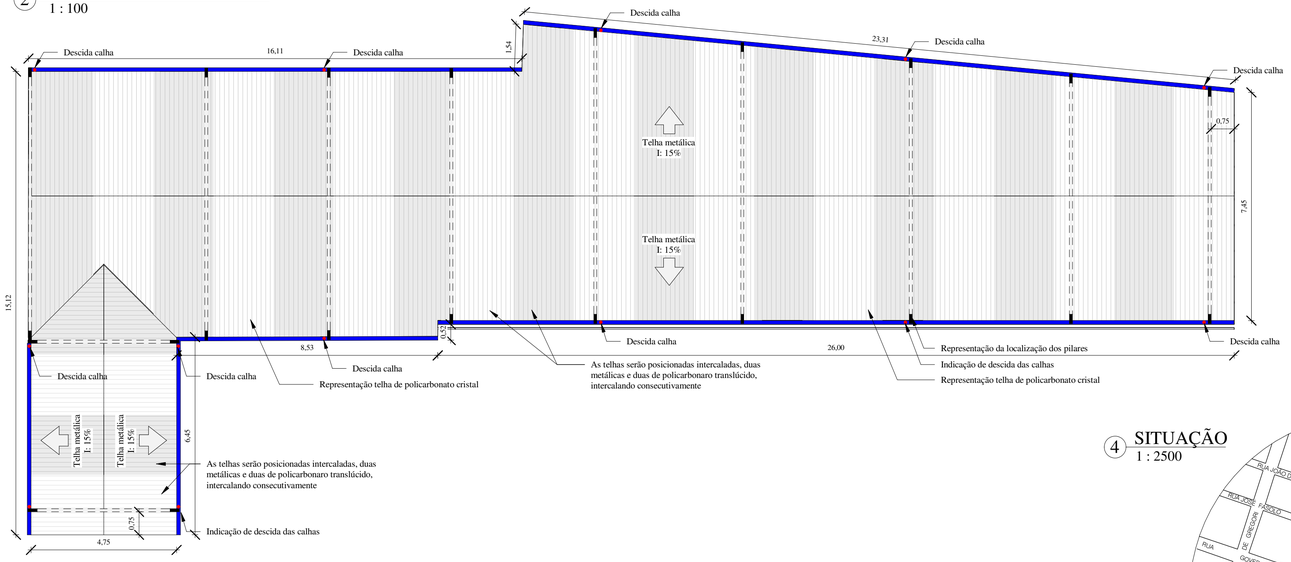


3 IMPLANTAÇÃO
1 : 500

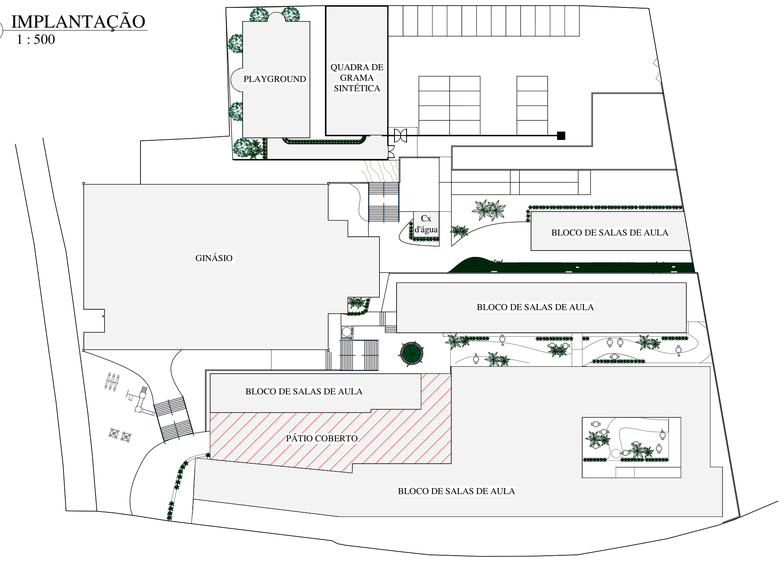

4 SITUAÇÃO
1 : 2500

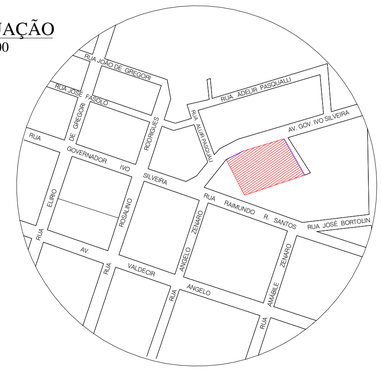

1 PLANTA BAIXA TÉRREO - ÁREA A CONSTUIR 366,91m²
1 : 75

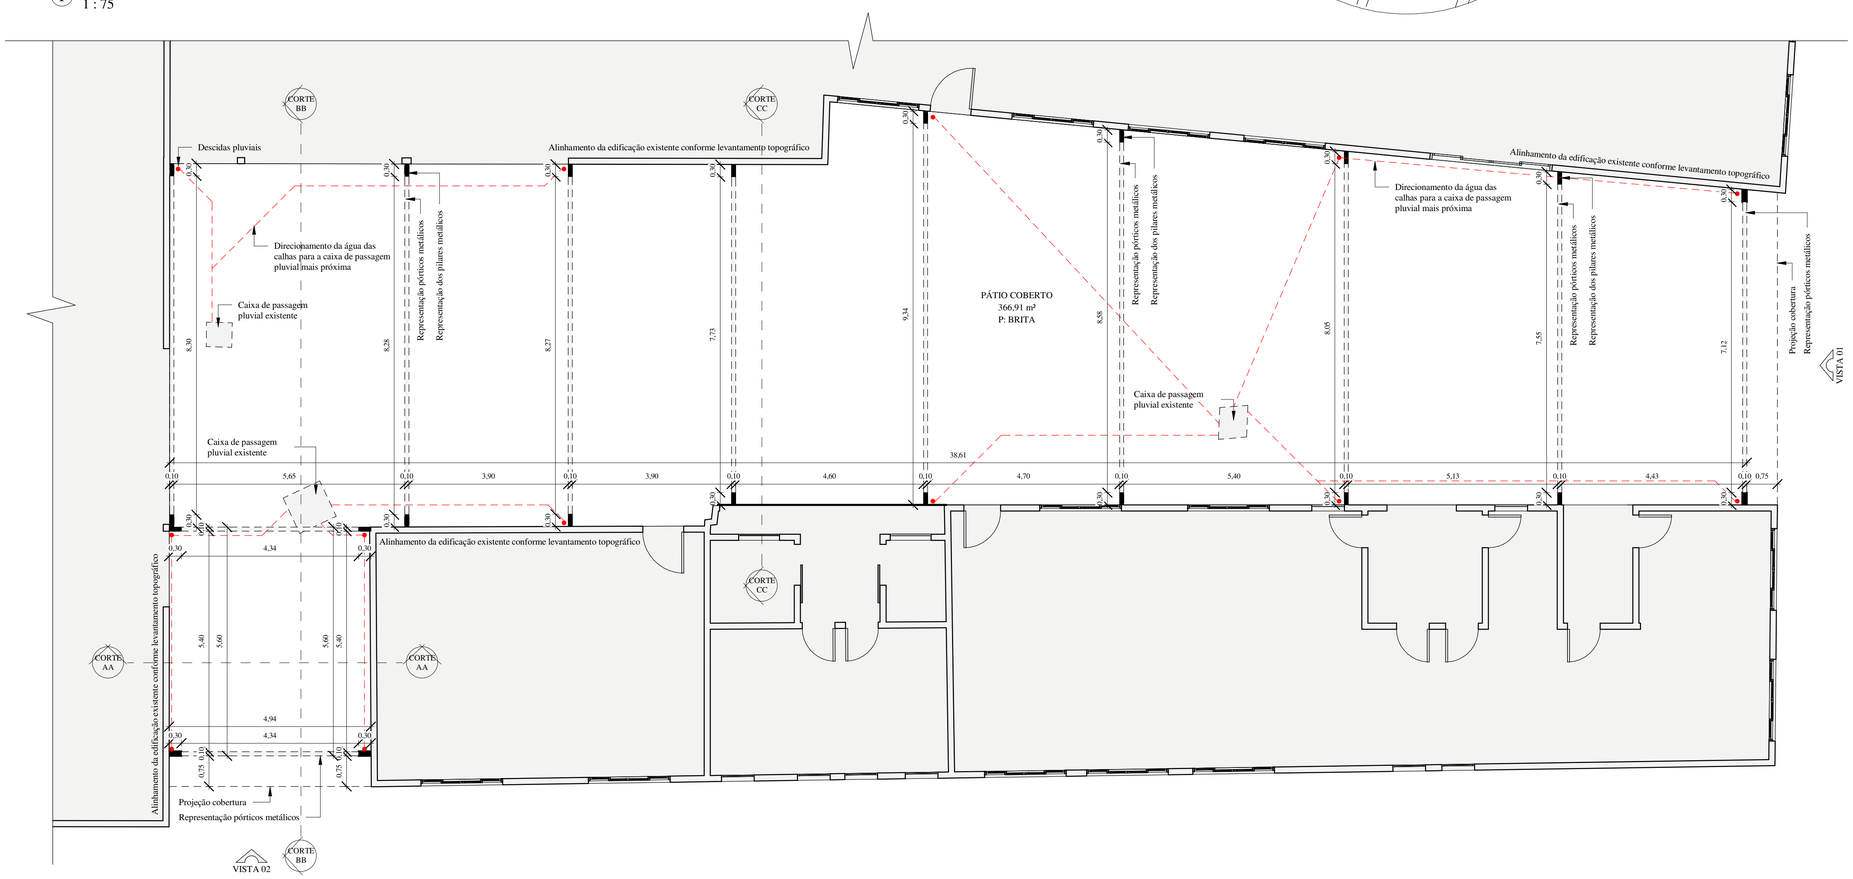

LOCAL DESTINADO AOS CARIMBOS DE APROVAÇÃO DOS ORGÃOS PÚBLICOS:

ASSOCIAÇÃO DOS MUNICÍPIOS DO ALTO URUGUAI CATARINENSE
Rua Marechal Deodoro, 772, 12° andar, Centro - Concórdia - SC
CEP: 89700-905 | Fone (49) 3482 3500 | www.amauc.org.br

PREFEITURA MUNICIPAL DE IRANI

ENDEREÇO DA OBRA:
PÁTIO COBERTO ESCOLA SEBASTIÃO RODRIGUES DE SOUZA

ENDEREÇO DA OBRA: Avenida Governador Ivo Silveira, Centro, Iraní SC	ESCALA: Indicada	PRANCHA: **ARQ. 01 / 02**
DISCRIMINAÇÃO: Planta baixa pavimento térreo; Planta de cobertura; Implantação; Situação;	DATA: Maio/2024	
	DESENHO: Gabriela / Elaine	
RESPONSAVEL TÉCNICO PROJETO: Gabriela Muller Pottratz, Engenheira civil - CREA-SC nº 188711-7	RESPONSAVEL TÉCNICO EXECUÇÃO:	PROPRIETÁRIO: Prefeitura Municipal de Irani, CNPJ: 82.939.455/0001-31

ABNT - Ficam reservados os direitos autorais de execução do projeto conforme Lei Federal nº 5194/66