


3 VISTA 01
1 : 50

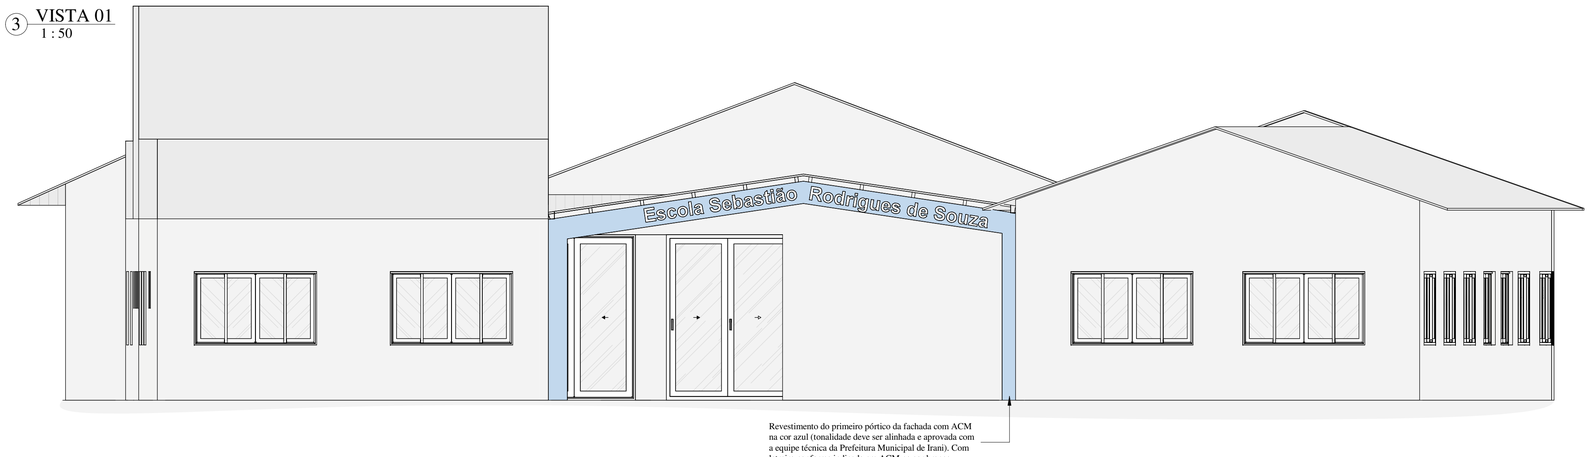


4 VISTA 02
1 : 50

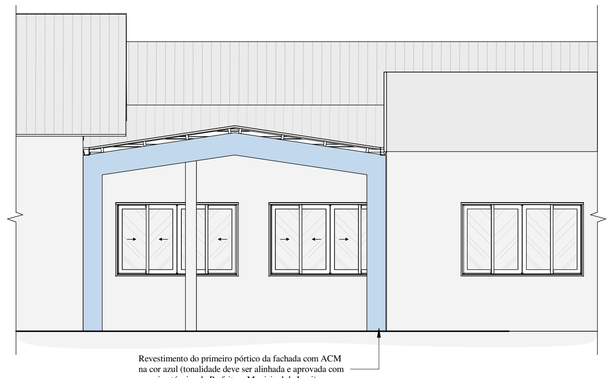


5 CORTE AA
1 : 50

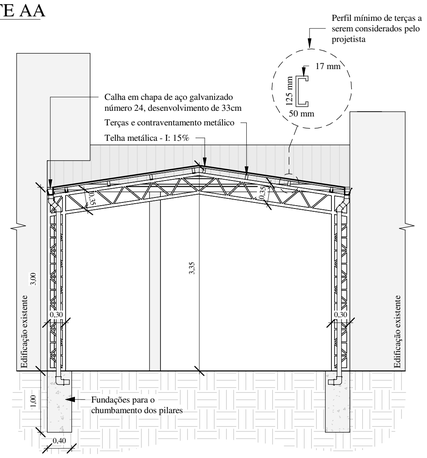

1 CORTE BB
1 : 50

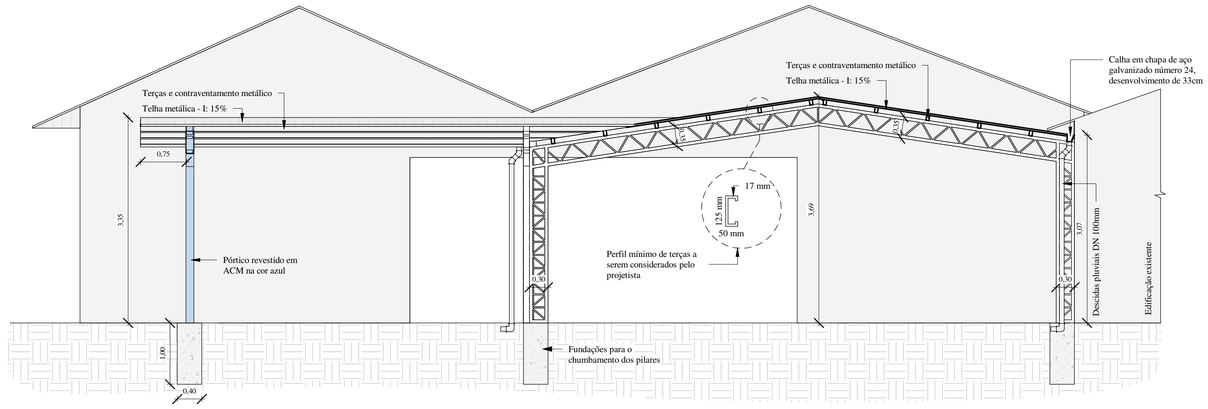

2 CORTE CC
1 : 50

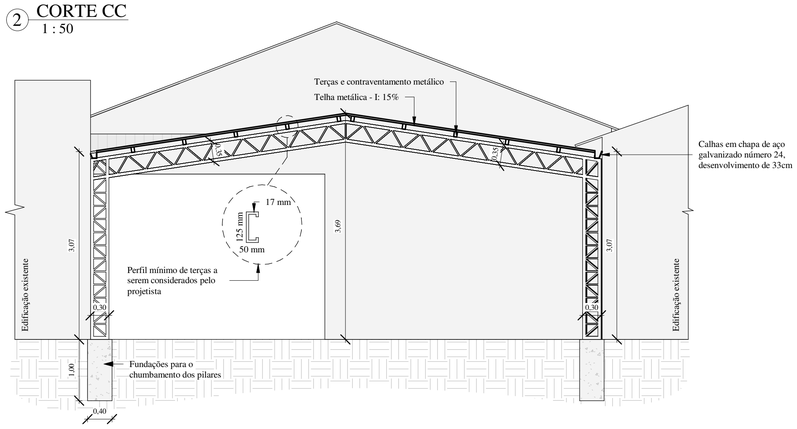









- **OBSERVAÇÕES:**
- A edificação está apresentada tal como perímetros da edificação levantados in loco através de levantamento topográfico para maior precisão.
- As aberturas das portas apresentadas estão conforme local, também levantadas através de levantamento topográfico.
- Em casos em que os pilares metálicos coincidam com alguma esquadria, é possível deslocar o pórtico metálico para a melhor situação identificada in loco.
- Verificar todas as anotações referentes ao projeto mecânico apresentadas junto ao memorial do projeto arquitetônico;
- Toda a estrutura (pórticos, terças e contraventamento) serão dimensionadas pelo projetista. As terças deverão ter o perfil mínimo indicado no detalhamento, com espaçamento inferior a 1 metro de largura.
- O sistema de contraventamento deverá ser previsto e calculado pelo projetista.
- Toda a estrutura deverá ser jateada;
- Todos os elementos metálicos deverão conter fundo e duas demãos de pintura esmalte sintético;

LOCAL DESTINADO AOS CARIMBOS DE APROVAÇÃO DOS ORGÃOS PÚBLICOS:

ASSOCIAÇÃO DOS MUNICÍPIOS DO ALTO URUGUAI CATARINENSE
Rua Marechal Deodoro, 772, 12° andar, Centro - Concórdia - SC
CEP: 89700-905 | Fone (49) 3482 3500 | www.amauc.org.br

PREFEITURA MUNICIPAL DE IRANI

ENDEREÇO DA OBRA:
PÁTIO COBERTO ESCOLA SEBASTIÃO RODRIGUES DE SOUZA

ENDEREÇO DA OBRA: Avenida Governador Ivo Silveira, Centro, Irani SC	ESCALA: Indicada
DISCRIMINAÇÃO: Vista 01; Vista 02; Corte AA; Corte BB; Corte CC; Imagens renderizadas da edificação; Notas e observações;	DATA: Maio/2024
	DESENHO: Gabriela / Elaine
RESPONSAVEL TÉCNICO PROJETO: Gabriela Muller Pottratz, Engenheira civil - CREA-SC nº 188711-7	RESPONSAVEL TÉCNICO EXECUÇÃO:
PROPRIETÁRIO: Prefeitura Municipal de Irani, CNPJ: 82.939.455/0001-31	

PRANCHA: **ARQ. 02 / 02**

ABNT - Ficam resercados os direitos autorais de execução do projeto conforme Lei Federal nº 5194/66