



R – 1 (Parada obrigatória)
SEMI REFLETIVAS
Letras: Série D ou E, texto centralizado.
Fundo: Vermelho Refletivo
Orla interna: Branco Refletivo
Orla Externa: Vermelho Refletivo
Letras: Banco Refletivo – Fonte Arial
Verso: Preto Fosco

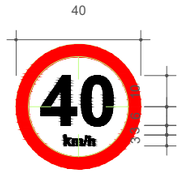


R – 19 (Velocidade Máxima Permitida)
SEMI REFLETIVAS
Letras: Série D ou E (M), centralizados.
Fundo: Branco
Orla: vermelho
Letra, Algarismo e Símbolo: Preto – Fonte Arial
Verso: Preto Fosco

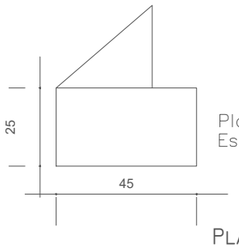


Placa Nome de Rua
Esmaltada para identificação


PLACAS DE SINALIZAÇÃO
ESCALA: 1/10

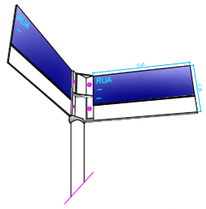


DETALHE ESQUEMÁTICO
PLACA NOME DE RUA
ESCALA: S/ ESCALA

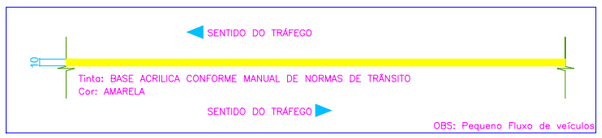


DETALHE LINHA CONTÍNUA
ESCALA: 1/100

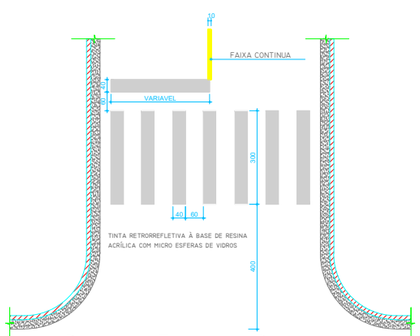


DETALHE FAIXA DE PEDESTRE

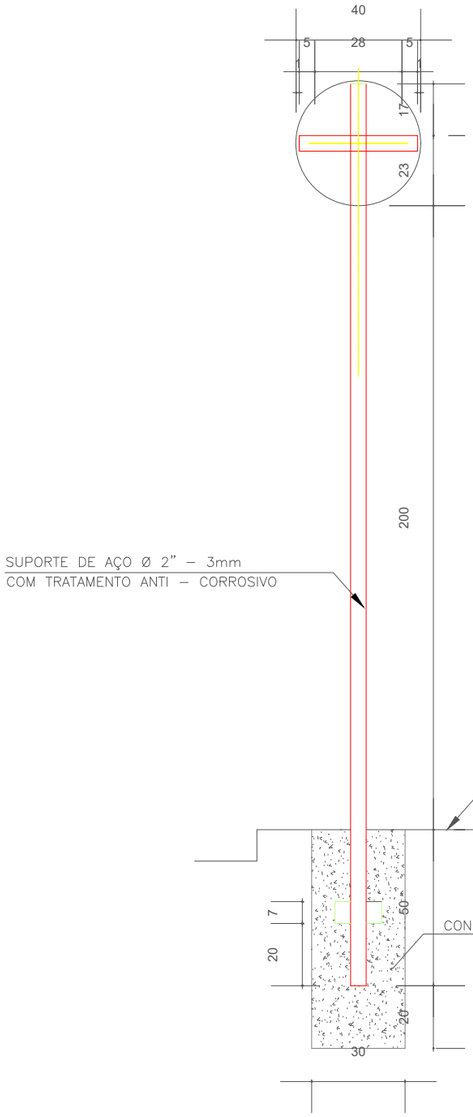

DETALHE DE FIXAÇÃO DE LONGARINA
ESCALA: 1/10

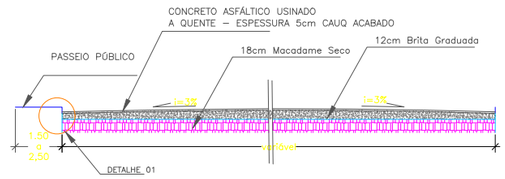

CORTE ESQUEMÁTICO – RUA B
ESCALA 1/50

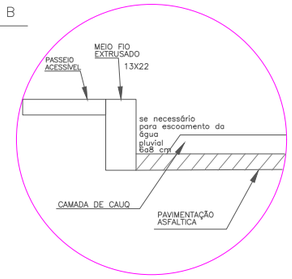

DETALHE 01
ESCALA 1/10

DETALHE GENÉRICO DAS SEÇÕES TRANSVERSAIS

gov.br
Documento assinado digitalmente
ALINE VARGAS
Data: 09/09/2024 16:21:12-0300
Verifique em https://validar.iti.gov.br

OBRA:
PROJETO DE PAVIMENTAÇÃO
RUA JALMIR JOSÉ GALEASSI E PADRE JOÃO POLMANN

LOCALIZAÇÃO:
RUA JALMIR JOSÉ GALEASSI E PADRE JOÃO POLMANN - CENTRO - IRANI SC

DESCRIÇÃO:	ESCALA:	DATA:
DETALHAMENTO	INDICADA	Agosto/2024

PROFISSIONAL:	DESENHO:	ÁREA CONSTRUÍDA:
ALINE VARGAS CAU: A275.375-8	ALINE VARGAS	4.543,00m²

PROPRIETÁRIO:	LOTE:	QUADRA:	PRANCHA: ARQUITETÔNICO:
MUNICIPIO DE IRANI 82939455/0001-31	-	-	03/04