


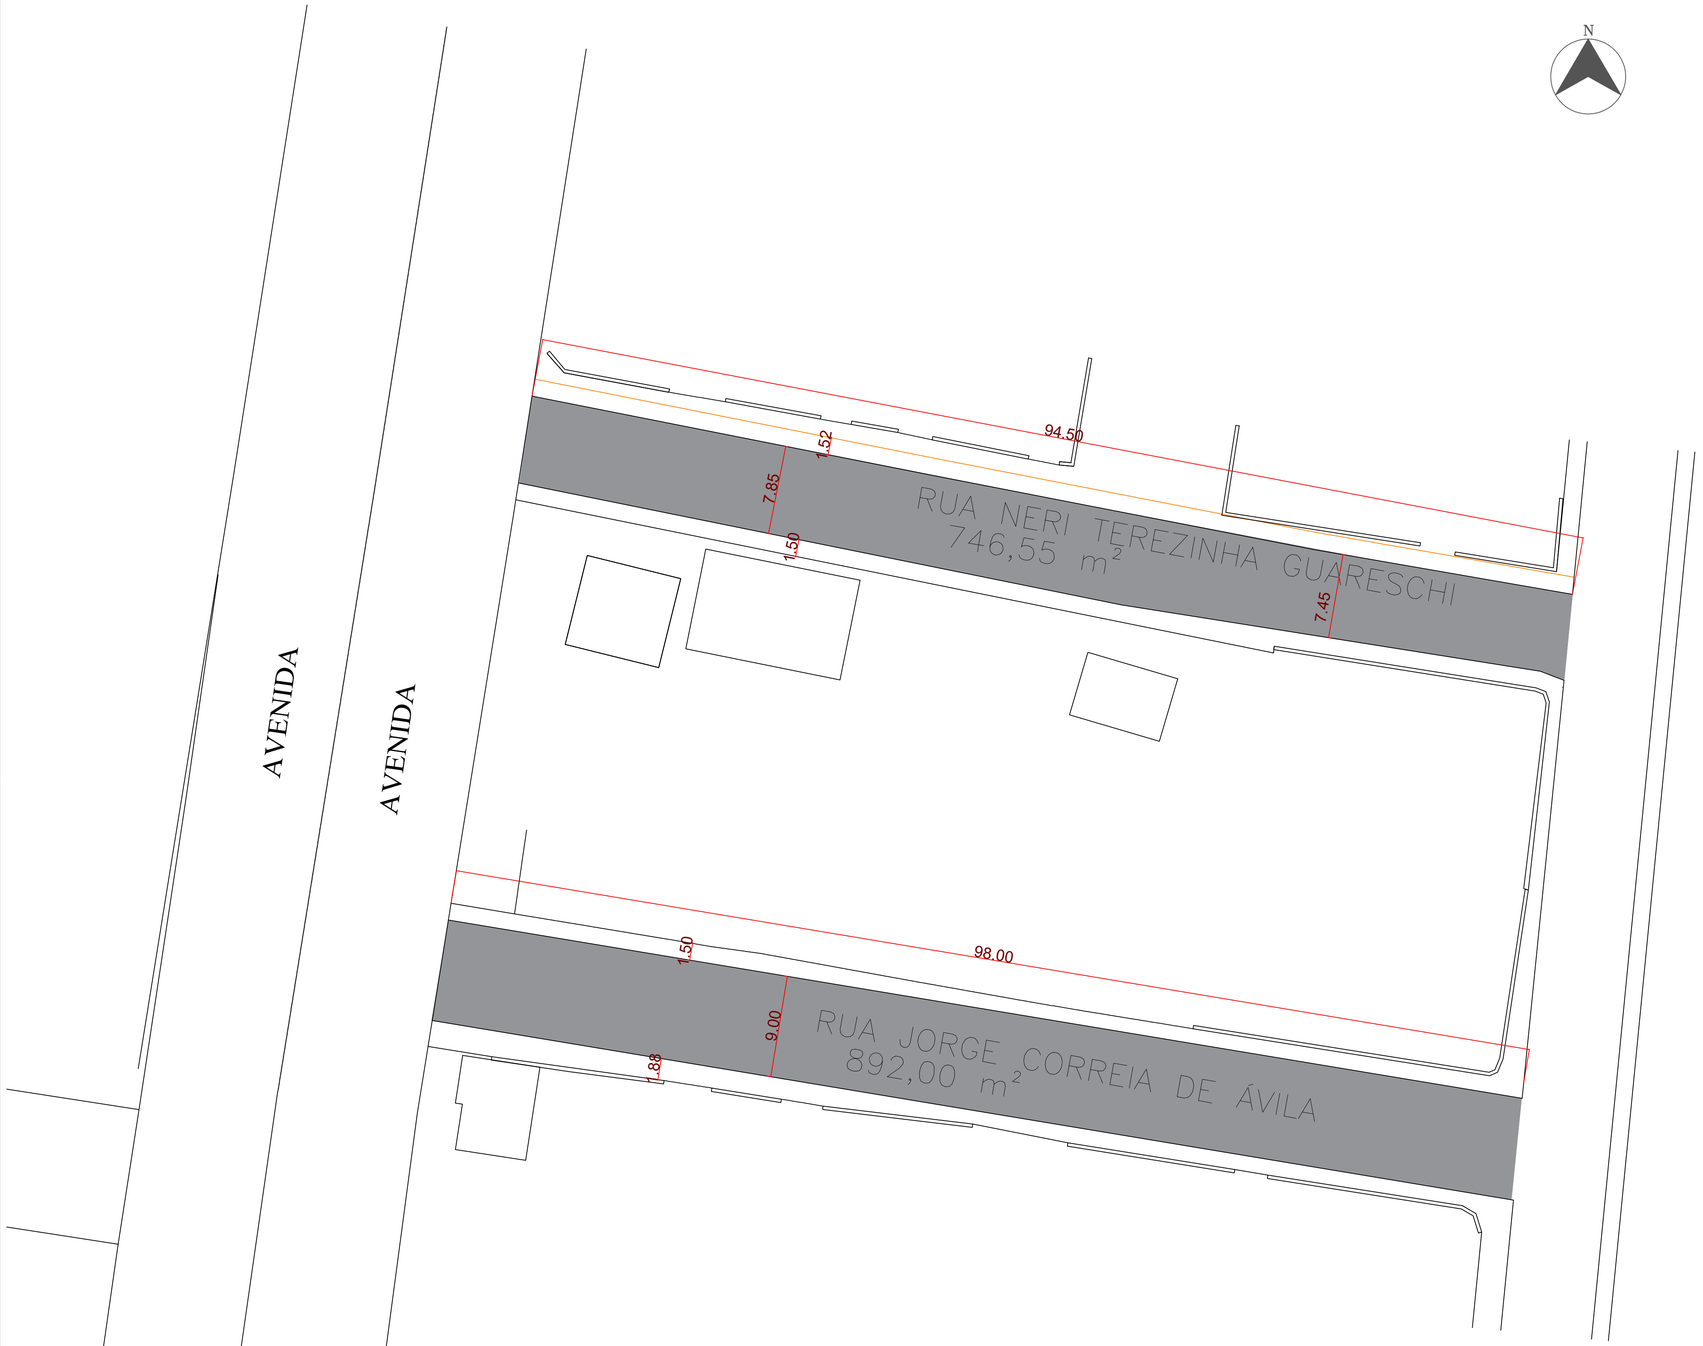

RUA NERI TEREZINHA GUARESCHI

EXTENÇÃO TOTAL:	94,50 m
LARGURA DA RUA:	9.00 m (variável conforme projeto)
ÁREA TOTAL:	746,55 m²

RUA JORGE CORREIA DE ÁVILA

EXTENÇÃO TOTAL:	98,00 m
LARGURA DA RUA:	7,90 (variável conforme projeto)
ÁREA TOTAL:	892,00m²

TOTAL DE PAVIMENTAÇÃO: 1.638,55m²
LARGURA DO PASSEIO (ÁREAS JÁ CONSOLIDADAS) MÍNIMO: 1,50m

gov.br Documento assinado digitalmente
THALIA ALESSANDRA DE MARCO
Data: 07/10/2025 11:22:19-0300
Verifique em https://validar.iti.gov.br

VANDERLEI CANCI:62583581953 81953
Assinado de forma digital por VANDERLEI CANCI:62583581953
Dados: 2025.10.07 16:58:44 -03'00'

OBRA:
PROJETO DE PAVIMENTAÇÃO
DISTRITO INDUSTRIAL I - IRANI-SC

LOCALIZAÇÃO:
RUA JORGE CORREIA DE ÁVILA / RUA NERI TEREZINHA GUARESCHI
LOTEAMENTO JORGE CORREIA DE ÁVILA

DESCRIÇÃO:	ESCALA:	DATA:
PLANTA BAIXA / SITUAÇÃO	INDICADA	Outubro/2025

PROFISSIONAL:	DESENHO:	ÁREA TOTAL:
THALIA ALESSANDRA DE MARCO CREA-SC: 183437-0	ALINE VARGAS	1.638,55m²

PROPRIETÁRIO:	LOTE:	QUADRA:	PRANCHA:
MUNICIPIO DE IRANI 82939455/0001-31	-	-	01/ 01