




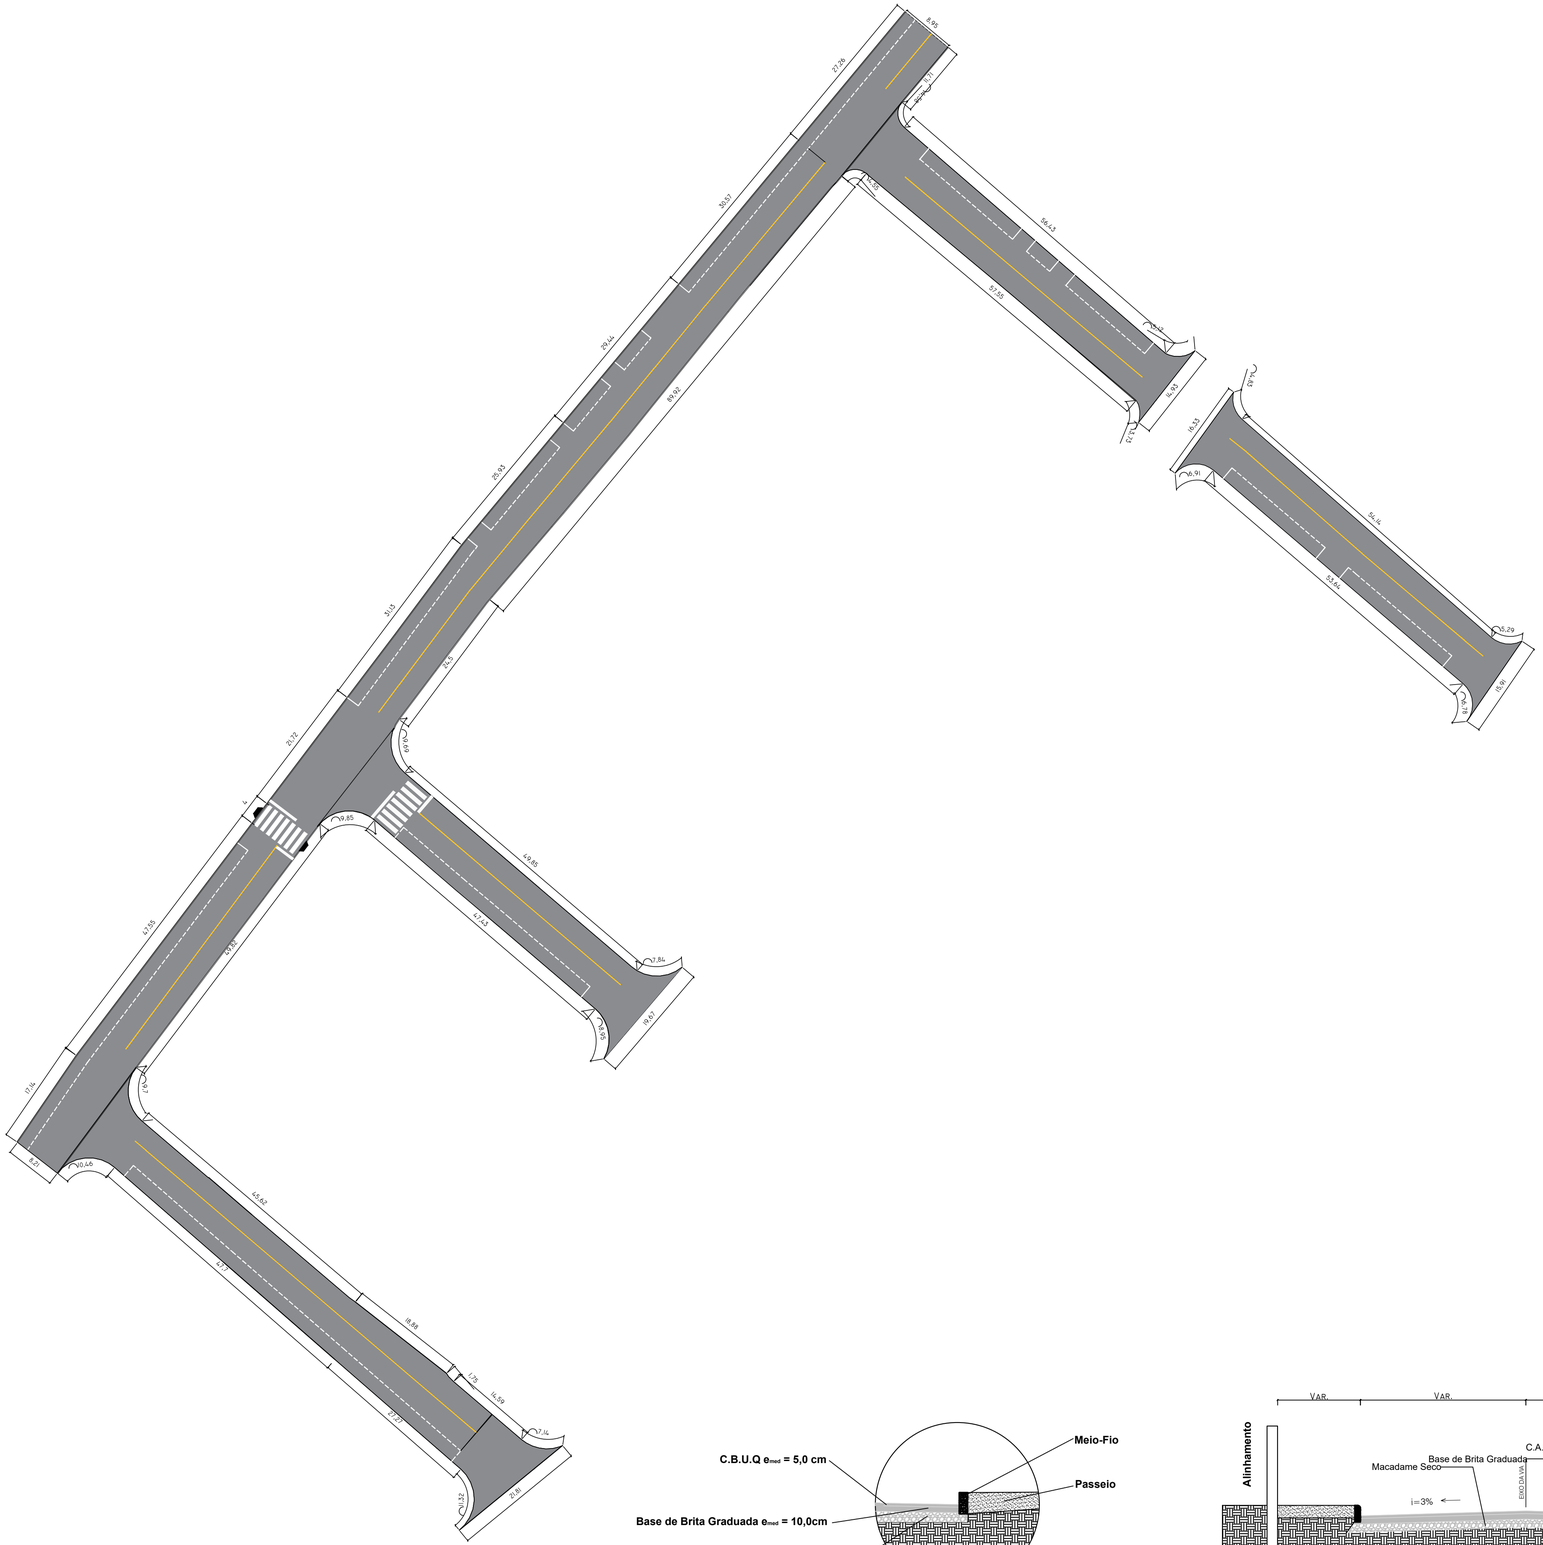

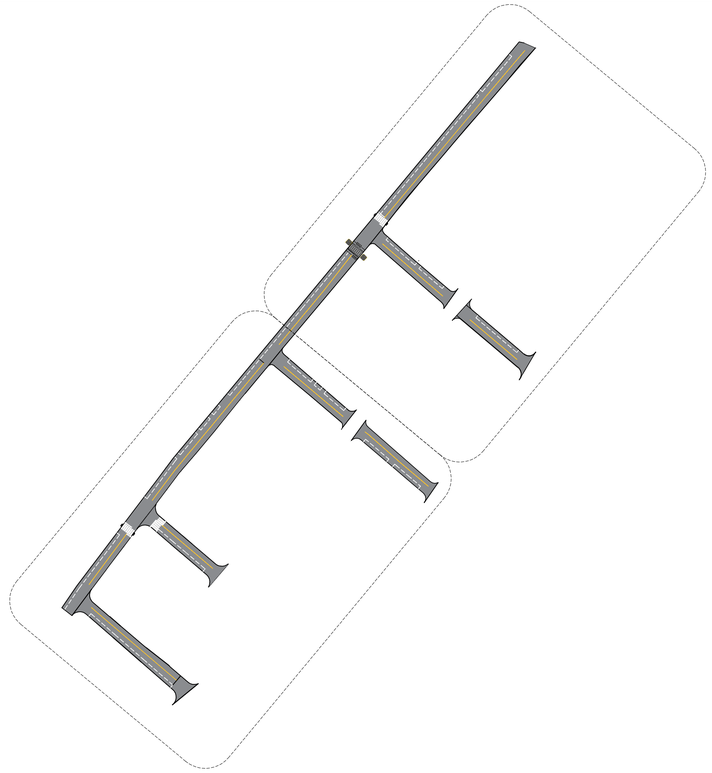

Detalhe

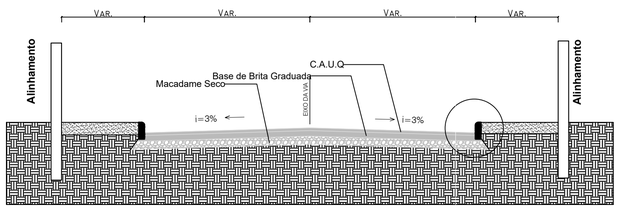

OBRA:

PROJETO DE PAVIMENTAÇÃO

LOCALIZAÇÃO: Rua Elir Elisa Zampieri, Travessa Sem denominanação, Rua Carmelinda Kades e Trecho da Rua Valdir Staggemeier - Bairro Zampieri

DESCRIÇÃO:	ESCALA:	DATA:
PLANTA DE IMPLANTAÇÃO GEOMÉTRICA	INDICADA	SET/2025

PROFISSIONAL:	DESENHO:	ÁREA PAVIMENTADA:
GABRIELA FERNANDA GRISA CAU A7261-5	GABRIELA	8.112,94m²

PROPRIETÁRIO:	LOTE:	QUADRA:	PRANCHA:
VANDERLEI CANCI:62583581953 MUNICÍPIO DE IRANI 82930455/0001-31	-	-	01/ 02