


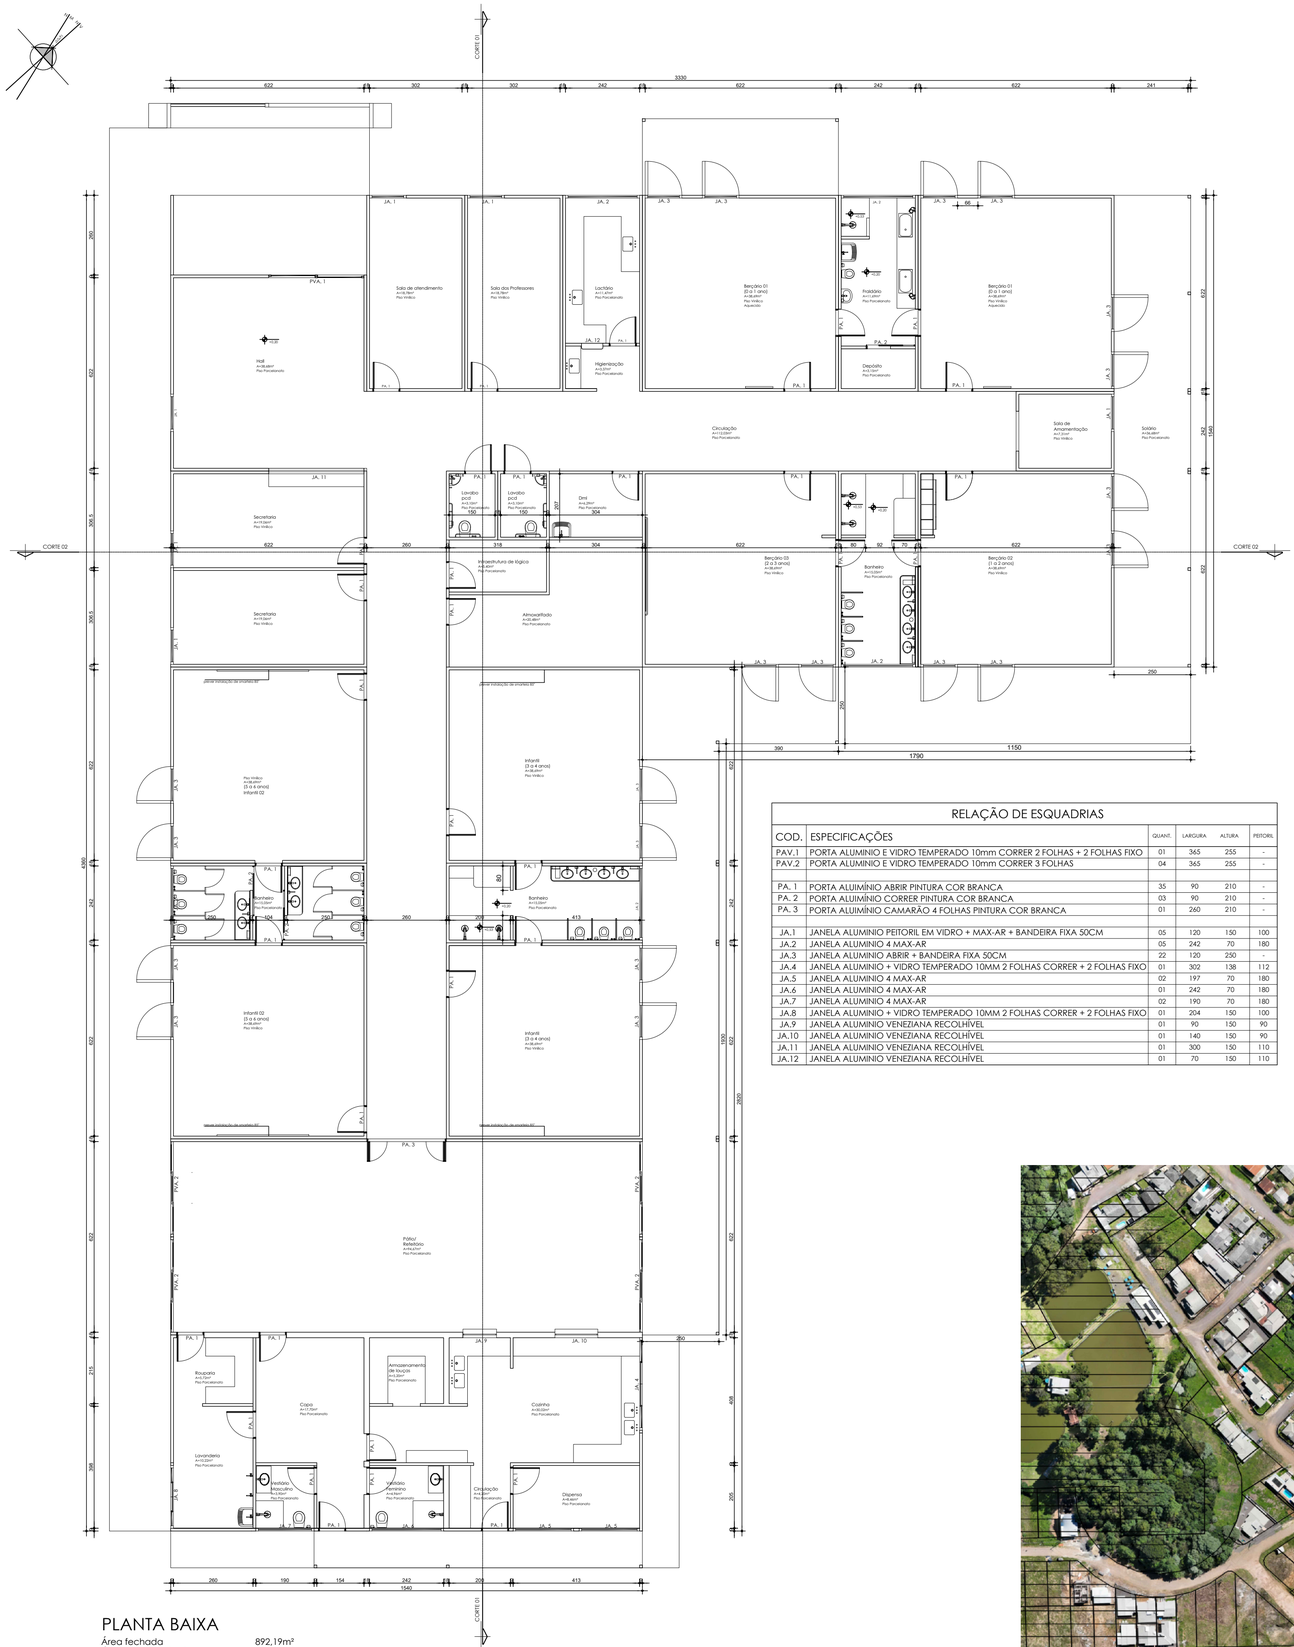

RELAÇÃO DE ESQUADRIAS

COD.	ESPECIFICAÇÕES	QUANT.	LARGURA	ALTURA	PEITORIL
PAV.1	PORTA ALUMINIO E VIDRO TEMPERADO 10mm CORRER 2 FOLHAS + 2 FOLHAS FIXO	01	365	255	-
PAV.2	PORTA ALUMINIO E VIDRO TEMPERADO 10mm CORRER 3 FOLHAS	04	365	255	-
PA. 1	PORTA ALUMÍNIO ABRIR PINTURA COR BRANCA	35	90	210	-
PA. 2	PORTA ALUMÍNIO CORRER PINTURA COR BRANCA	03	90	210	-
PA. 3	PORTA ALUMÍNIO CAMARÃO 4 FOLHAS PINTURA COR BRANCA	01	260	210	-
JA.1	JANELA ALUMINIO PEITORIL EM VIDRO + MAX-AR + BANDEIRA FIXA 50CM	05	120	150	100
JA.2	JANELA ALUMINIO 4 MAX-AR	05	242	70	180
JA.3	JANELA ALUMINIO ABRIR + BANDEIRA FIXA 50CM	22	120	250	-
JA.4	JANELA ALUMINIO + VIDRO TEMPERADO 10MM 2 FOLHAS CORRER + 2 FOLHAS FIXO	01	302	138	112
JA.5	JANELA ALUMINIO 4 MAX-AR	02	197	70	180
JA.6	JANELA ALUMINIO 4 MAX-AR	01	242	70	180
JA.7	JANELA ALUMINIO 4 MAX-AR	02	190	70	180
JA.8	JANELA ALUMINIO + VIDRO TEMPERADO 10MM 2 FOLHAS CORRER + 2 FOLHAS FIXO	01	204	150	100
JA.9	JANELA ALUMINIO VENEZIANA RECOLHÍVEL	01	90	150	90
JA.10	JANELA ALUMINIO VENEZIANA RECOLHÍVEL	01	140	150	90
JA.11	JANELA ALUMINIO VENEZIANA RECOLHÍVEL	01	300	150	110
JA.12	JANELA ALUMINIO VENEZIANA RECOLHÍVEL	01	70	150	110



LOCALIZAÇÃO

SEURB Secretaria de Urbanismo e Obras
Secretaria da Educação
PREFEITURA DE IRANI Um município para todos!

MUNICÍPIO DE IRANI

município de irani
responsável técnico

Rua Gersumino Felix Vicenzi, 05 - Bairro Santo Marcon

referência
CENTRO DE EDUCAÇÃO INFANTIL
projeto arquitetonico

município de irani
rua eilirio de gregori, 207
bairro centro
89680 000 IRANI SC
fone 49 3432 3200
seurb@irani.sc.gov.br
www.irani.sc.gov.br

gabriela fernanda grisa
cau A72691-5

escala INDICADA
data OUT/2025
fase PROJETO
desenho GABRIELA

ara 01