
EDIFICAÇÃO EXISTENTE
(GINÁSIO DE ESPORTES)

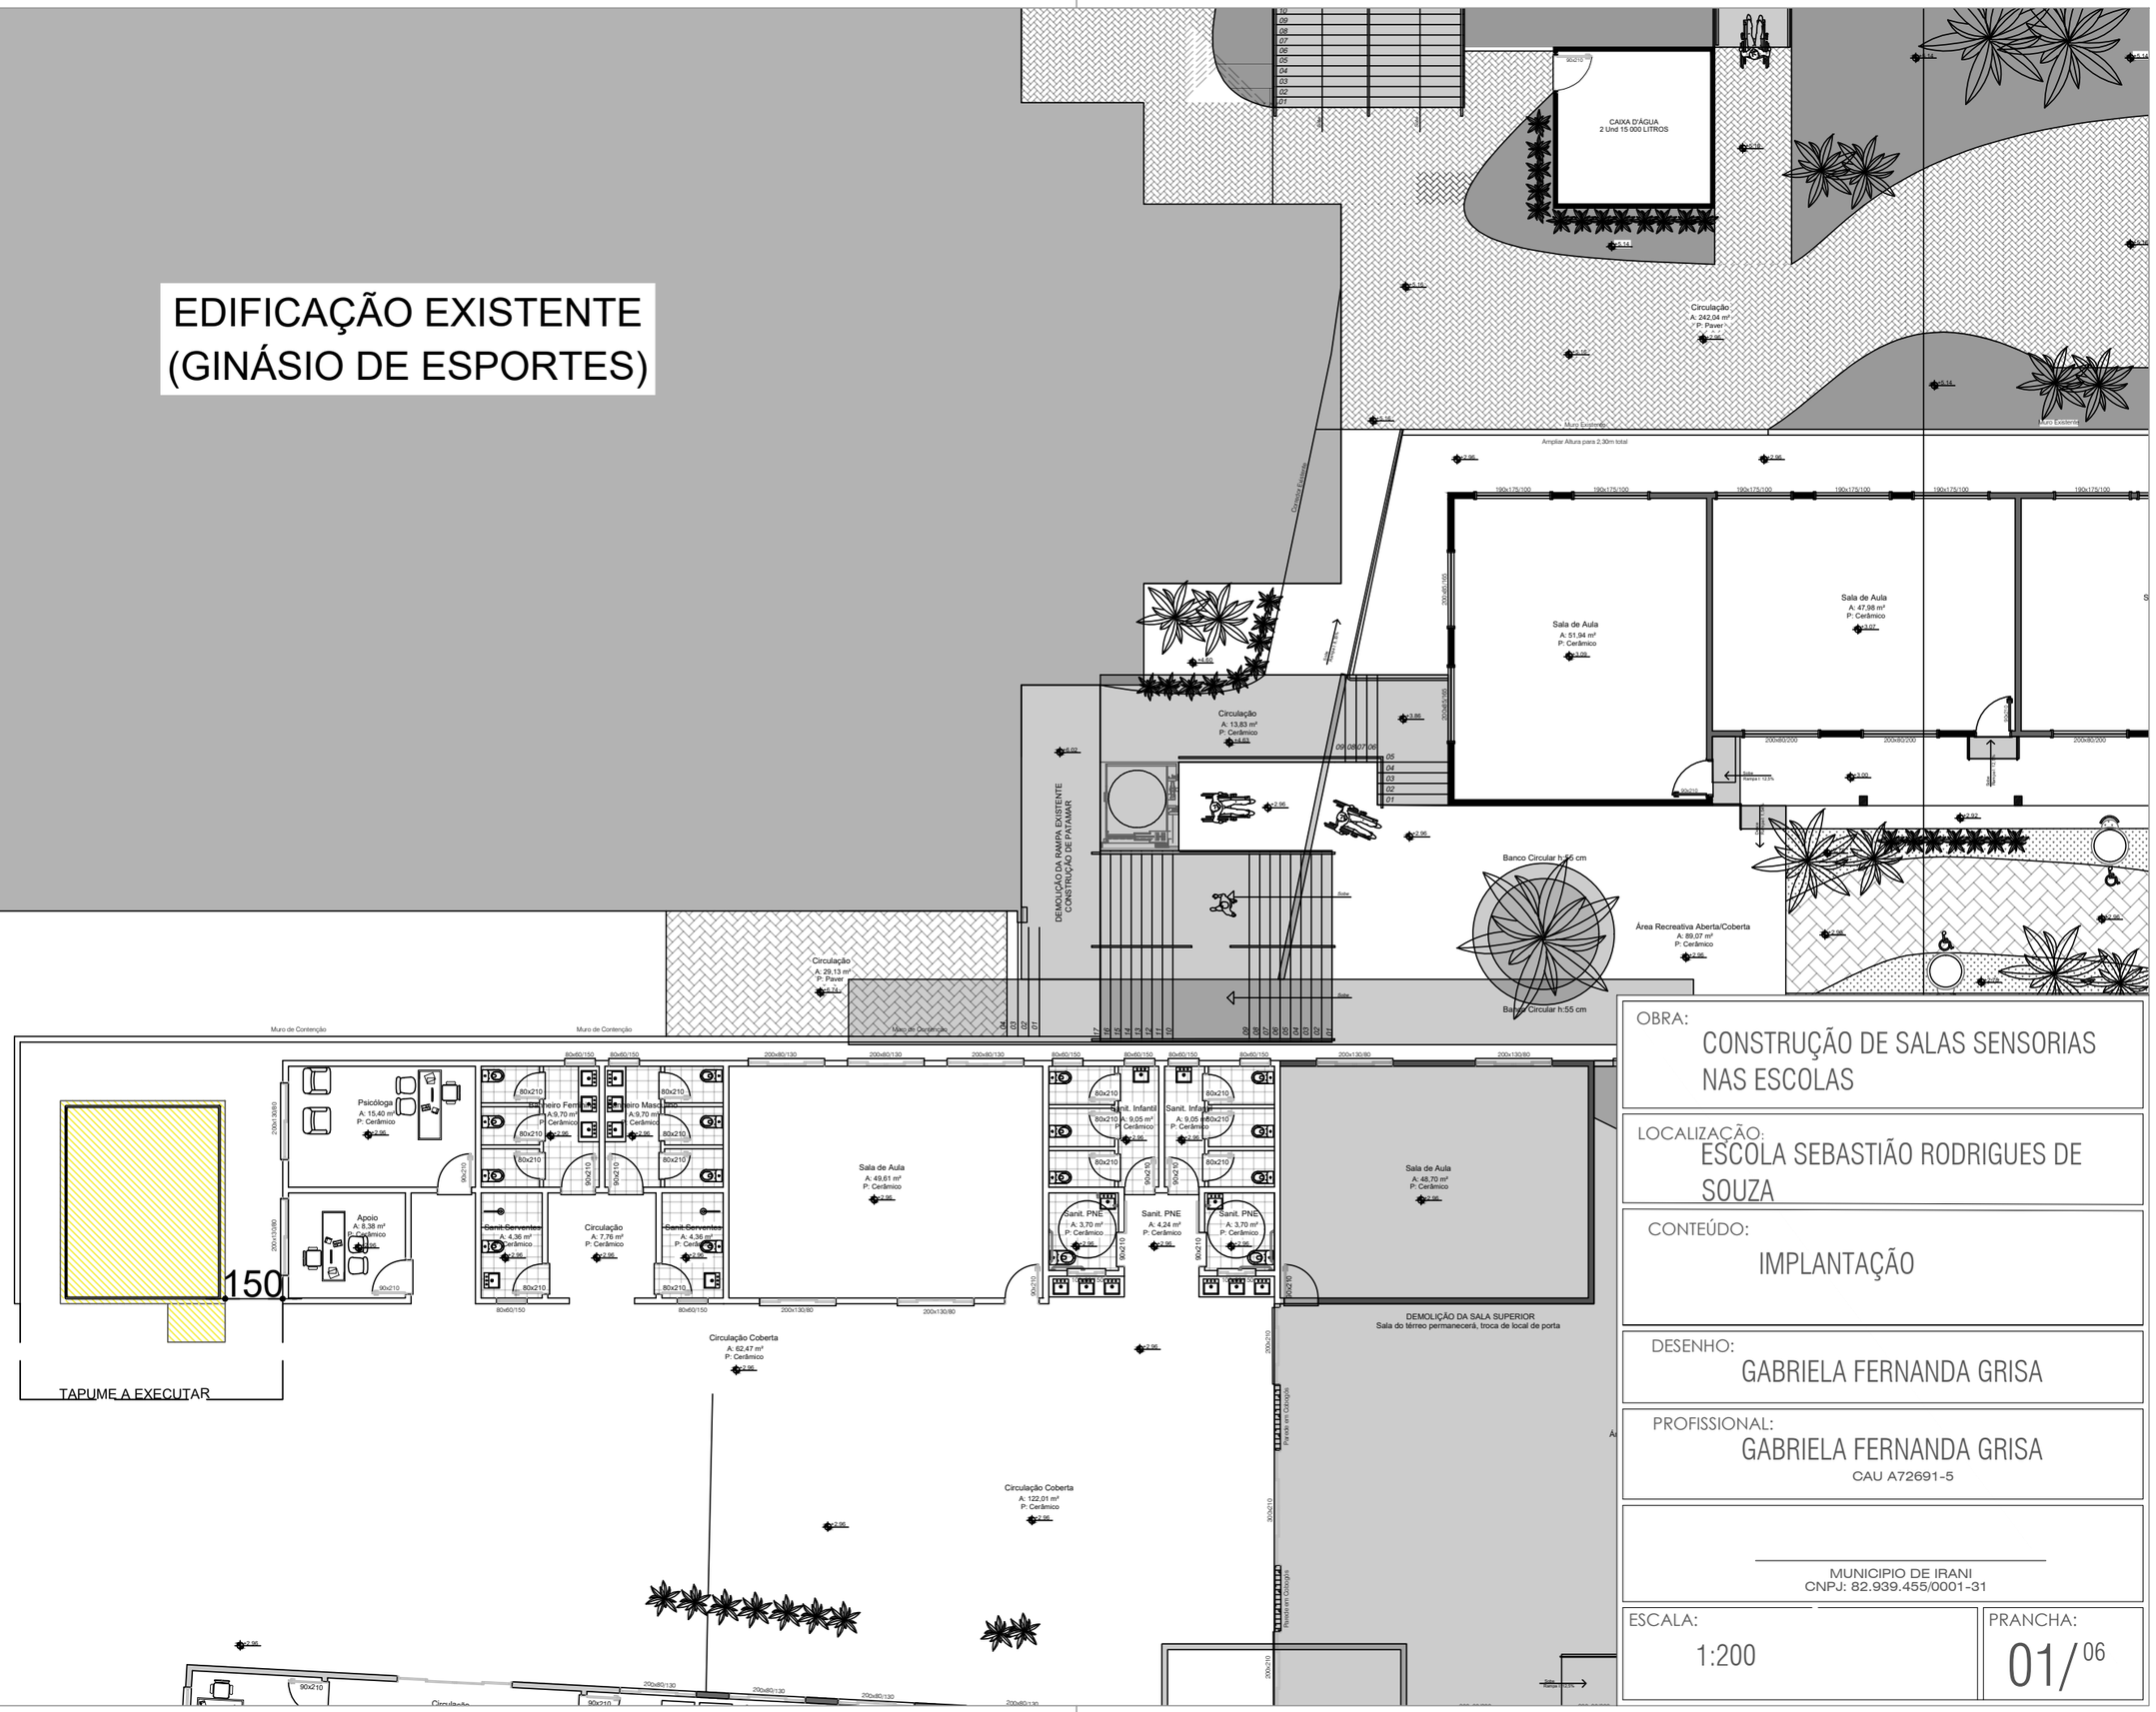

OBRA:
CONSTRUÇÃO DE SALAS SENSORIAS NAS ESCOLAS

LOCALIZAÇÃO:
ESCOLA SEBASTIÃO RODRIGUES DE SOUZA

CONTEÚDO:
IMPLANTAÇÃO

DESENHO:
GABRIELA FERNANDA GRISA

PROFISSIONAL:
GABRIELA FERNANDA GRISA
CAU A72691-5

MUNICIPIO DE IRANI
CNPJ: 82.939.455/0001-31

ESCALA:
1:200

PRANCHA:
01/06