
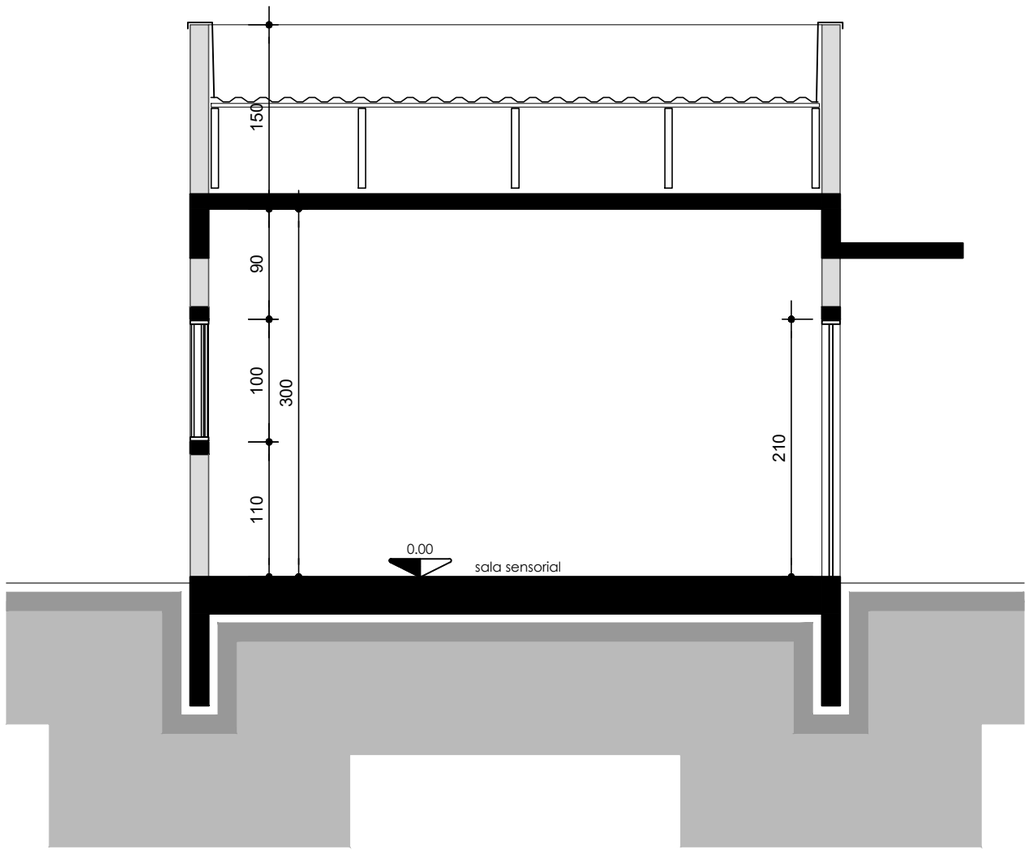



CORTE 01
Escala 1:50

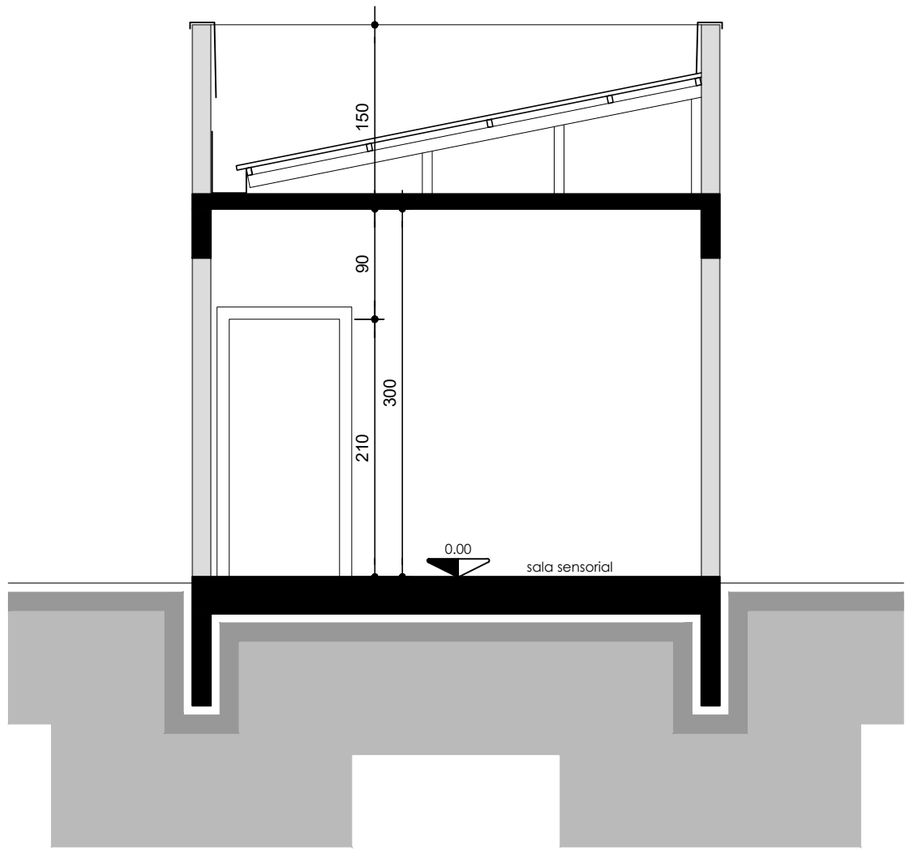


CORTE 02
Escala 1:50

OBRA:
CONSTRUÇÃO DE SALAS SENSORIAS NAS ESCOLAS

LOCALIZAÇÃO:
ESCOLA VALDECIR ANGELO ZAMPIERI

CONTEÚDO:
CORTES

DESENHO:
GABRIELA FERNANDA GRISA

PROFISSIONAL:
GABRIELA FERNANDA GRISA
CAU A72691-5

MUNICIPIO DE IRANI
CNPJ: 82.939.455/0001-31

ESCALA:
1:50

PRANCHA:
05/06