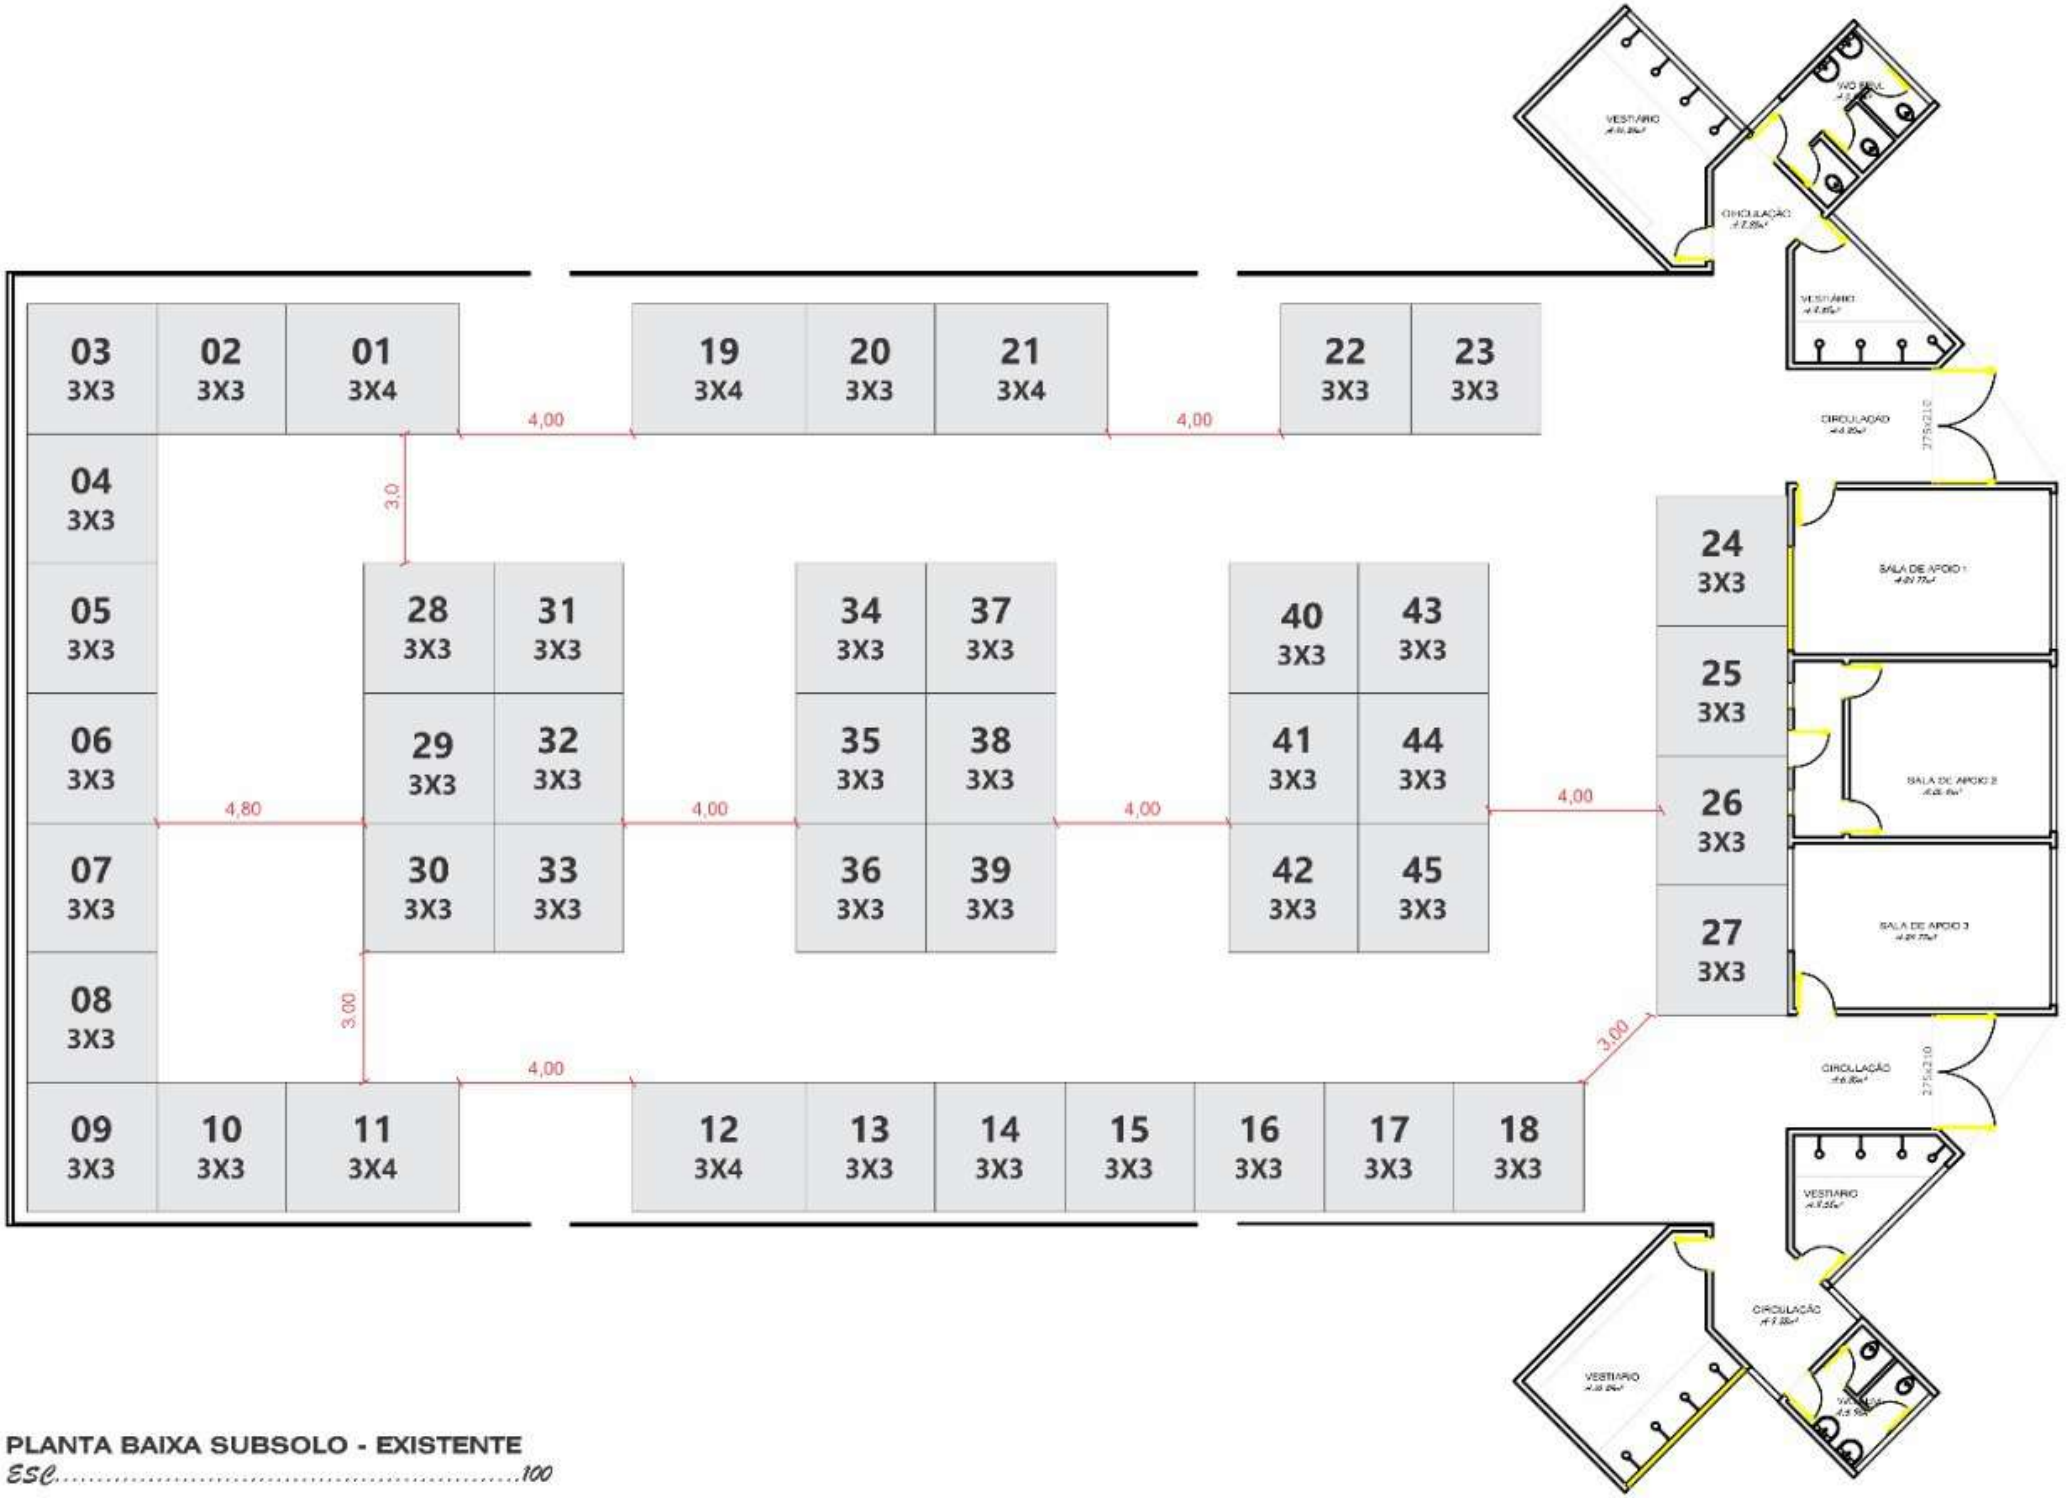


PLANTA BAIXA SUBSOLO - EXISTENTE

ESC.....100