

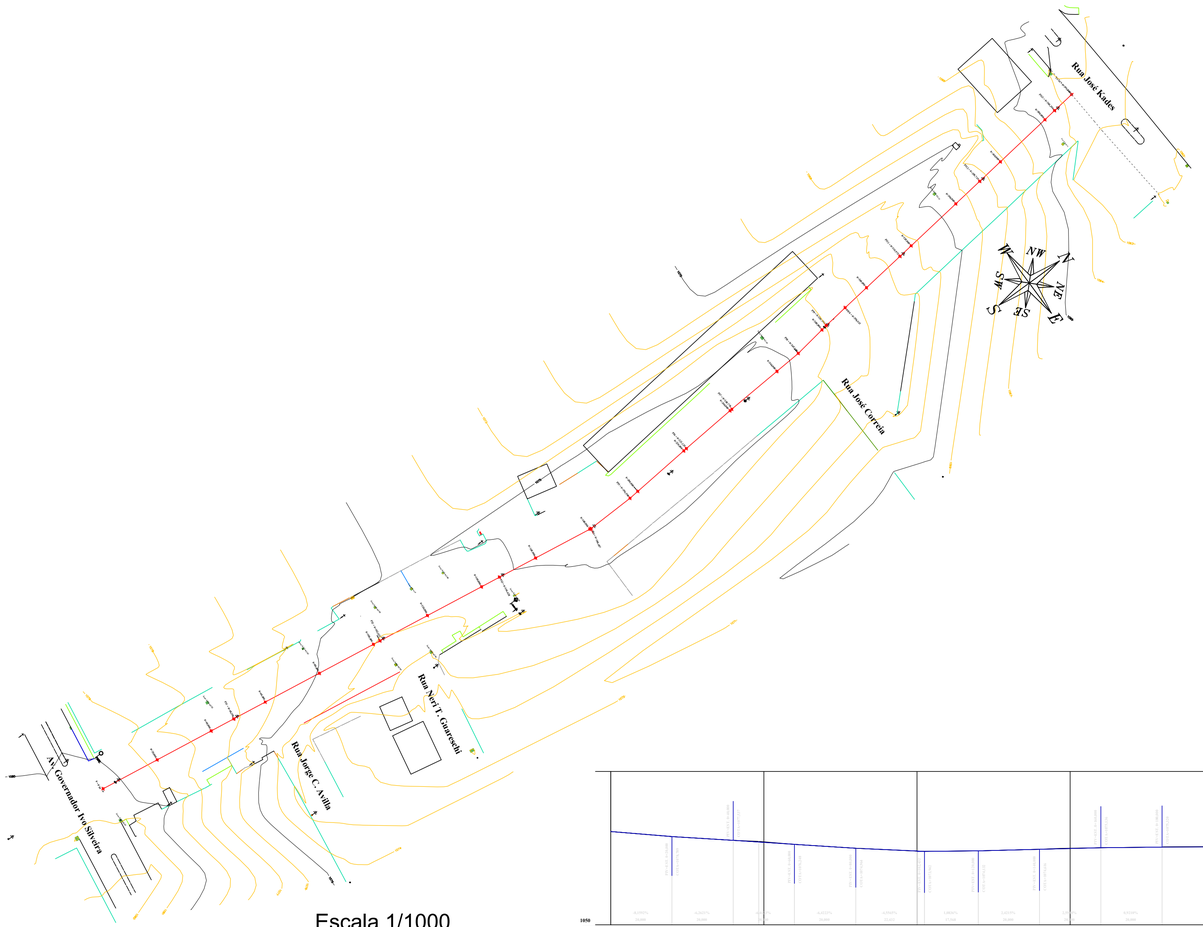


Escala 1/1000

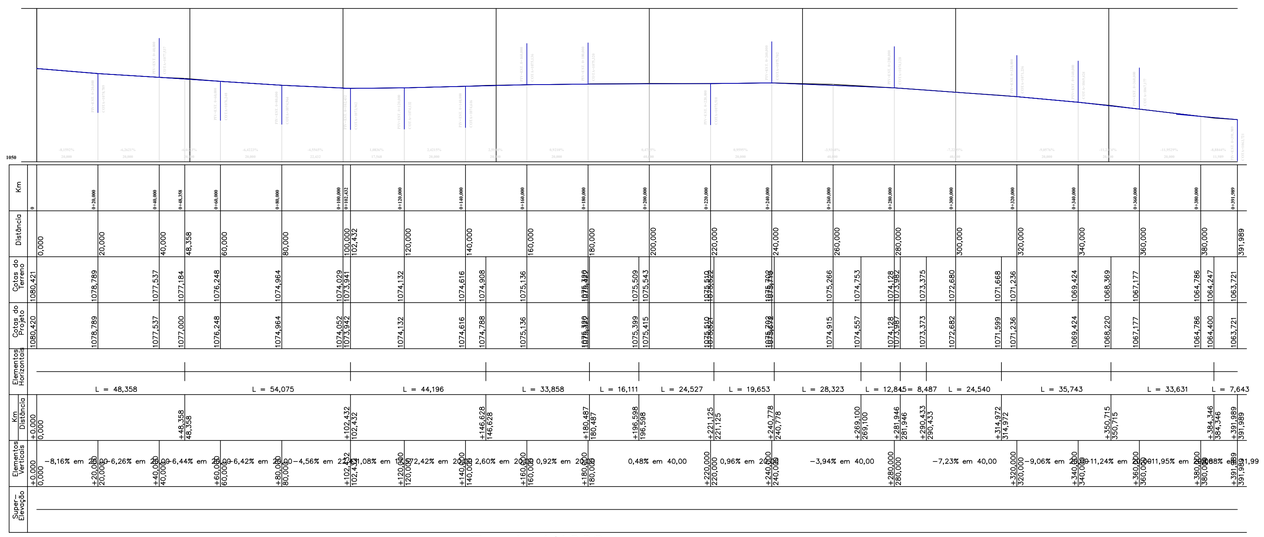

Escala 1/1000

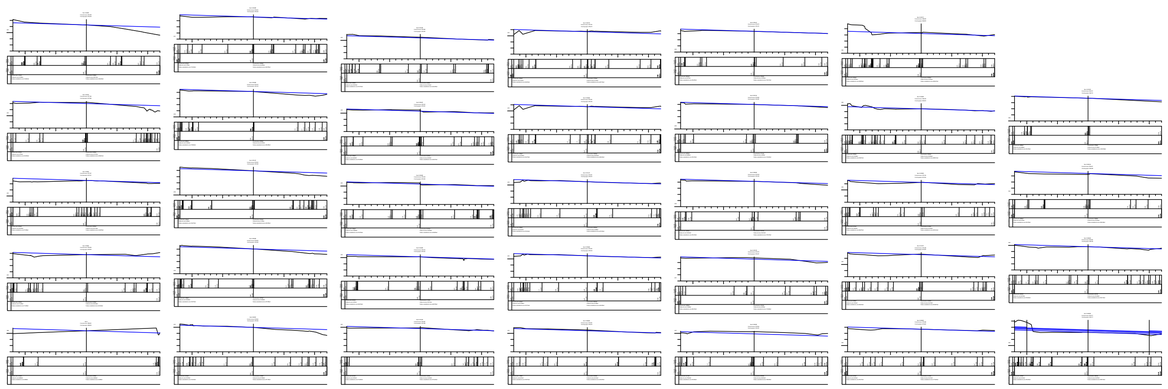

Escala 1/500



VISTOS LEGAIS:

-RELAÇÃO DE QUANTITATIVOS DAS ÁREAS-

ÁREA DE PAVIMENTAÇÃO DA PISTA DE ROLAMENTO	7.886,63 m²
CALÇADA PROJETADA	1.766,86 m²
MEIO FIO PROJETADO	801,43 m
MEIO FIO DO CANTEIRO	107,47 m
REDE DE PLÚVIAL TUBULAÇÃO Ø600mm	696,00 m
LARGURA A PAVIMENTAR	Conf. Planta Geométrica

AMAUC
ASSOCIAÇÃO DOS MUNICÍPIOS DO ALTO URUGUAI CATARINENSE
Rua Marechal Deodoro, N°772 Ed. Mirage Office 12°andar, Centro - Concórdia - Sc Cep:89700-005
Fone (049) 3482-3513 FAX: (049) 3442-2722 www.amauc.org.br

PREFEITURA DE IRANI - SC
Rua Marechal Deodoro, N°772 Ed. Mirage Office 12° Andar, Centro - Concórdia - Sc Fone:(49) 3482-3500 www.amauc.org.br

PROJETO:
PROJETO DE PAVIMENTAÇÃO EM ASFALTO C.A.U.Q.

OBRA:
PROJETO DE PAVIMENTAÇÃO EM ASFALTO C.A.U.Q.

LOCAL:
RUA IZABETE GRISA IRANI / SC

CONTEÚDO:
PLANTA DE LOCALIZAÇÃO,
PLANTA GEOMÉTRICA E PLANIALTIMÉTRICA
PERFIL TRANSVERSAL
SEÇÕES

JOSE GUTTEMBERG REZENDE DE JESUS:92845886500
Assinado de forma digital por JOSE GUTTEMBERG REZENDE DE JESUS:92845886500
Dados: 2026.01.29 08:58:46 -03'00'

José Guttemberg Rezende de Jesus
- ENG. CIVIL
CREA SC 074131-6

Vanderlei Canci
PREFEITO (A) MUNICIPAL

ÁREA AMPLIAÇÃO:
DATA: JUNHO DE 2023
ESCALA: INDICADAS
DESENHO:
PRANCHA: PAV. 01/01