

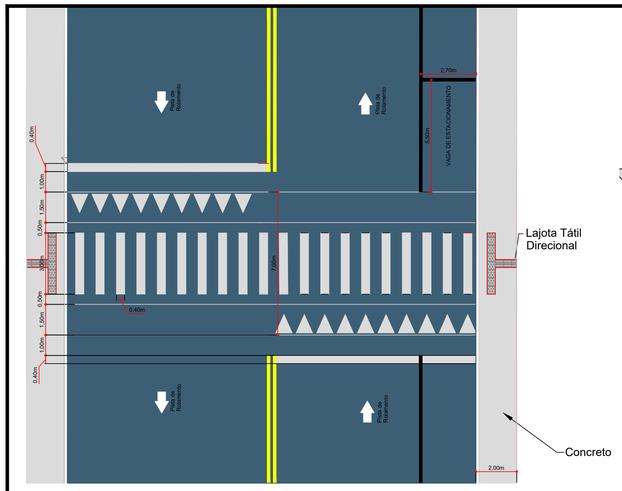


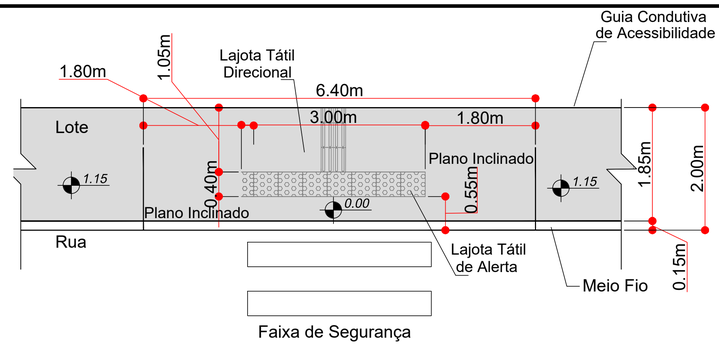


Detalhe da Rampa conf. Figura 96 da NBR 9050
Escala: 1/50

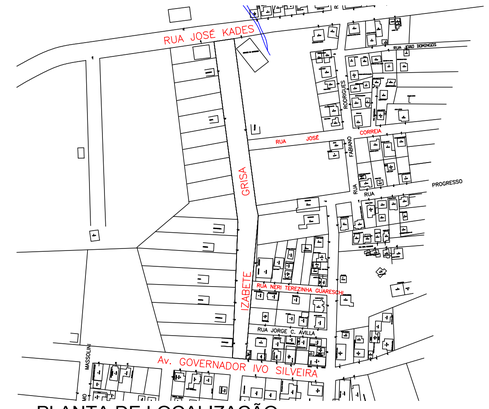

PLANTA DE LOCALIZAÇÃO
ESCALA: RELATIVA

DETALHE DA SINALIZAÇÃO HORIZONTAL
FAIXA ELEVADA
ESCALA: 1/150

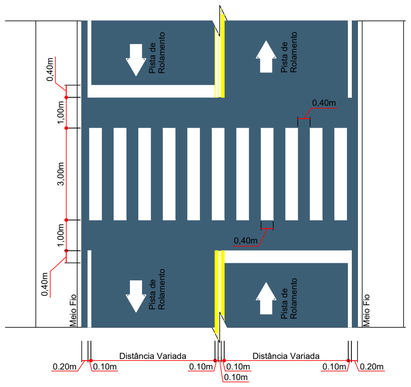


DETALHE DA SINALIZAÇÃO HORIZONTAL
ESCALA: 1/100

Escala 1/600

PLACAS DE REGULAMENTAÇÃO			
PLACAS	CÓDIGO	PINTURA	QUANTIDADE
PARE	R - 1	Fundo branco Letras brancas Orla externa branca Orla externa Vermelha	02
40 km/h	R-19	Fundo Branco Orla Vermelha Letras Pretas	——
FAIXA ELEVADA	A-32b	Fundo Amarelo Letras Simbolos - Preta Orla Interna - Preto Orla Externa - Amarela	04
	A-32a	Fundo Amarelo Letras Simbolos - Preta Orla Interna - Preto Orla Externa - Amarela	02
NOME DA RUA			05

DET. MEIO FIO MOLDADO IN-LOCO
ESCALA: 1/10


OBS: O Piso dos Passeios não devem ser trepidantes

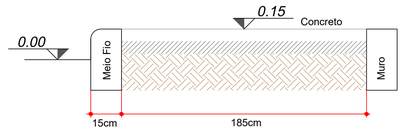


SECÇÃO DA CALÇADA
ESCALA 1 : 15

SINALIZAÇÃO HORIZONTAL


LINHA	CÓDIGO	PINTURA	ESP.	QUANTIDADE
LINHA DE DIVISÃO DE FLUXOS OPOSTOS	LFO	CONTÍNUA AMARELA	10cm	83,04m²
LINHA DE BORDO	LBO-1	CONTÍNUA BRANCA	10cm	82,11m²
FAIXA DE TRAVESSIA DE PEDESTRES	FTP	CONTÍNUA BRANCA	-	02 unid.
FAIXA ELEVADA	FEL	CONTÍNUA BRANCA	-	02 unid.

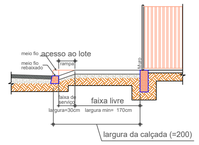


DETALHE ENTRADA DE GARAGEM COM REBAIXO DO PASSEIO
ESCALA: RELATIVA

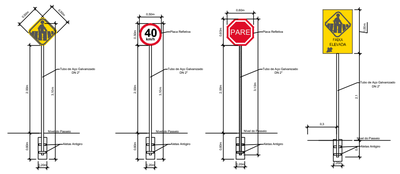


Detalhe de Fixação de Placas de Sinalização Viária
Escala: 1/70

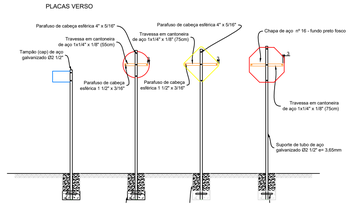

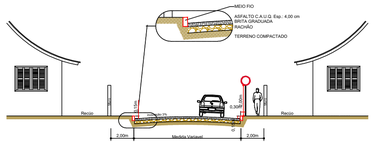

SEÇÃO TRANSVERSAL
ESCALA: 1/200

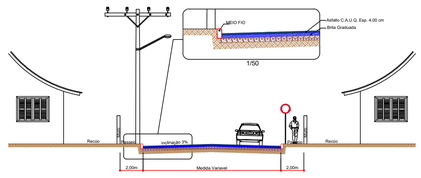

SEÇÃO TRANSVERSAL
ESCALA: 1/200

AMAUC
ASSOCIAÇÃO DOS MUNICÍPIOS DO ALTO URUGUAI CATARINENSE
Rua Marechal Deodoro, N°772 Ed. Mirage Office 12°andar, Centro - Concórdia - Sc
Cep:89700-905
Fone (049) 3482-3513 FAX: (049) 3442-2722 www.amauc.org.br

PREFEITURA DE IRANI - SC
Rua Marechal Deodoro, N°772 Ed. Mirage Office 12° Andar, Centro - Concórdia - Sc Fone:(49) 3482-3500 www.amauc.org.br

PROJETO:
PROJETO DE PAVIMENTAÇÃO EM ASFALTO C.A.U.Q.

OBRA:
PROJETO DE PAVIMENTAÇÃO EM ASFALTO C.A.U.Q.

LOCAL:
RUA IZABETE GRISA IRANI / SC

CONTEÚDO:
PLANTA DE LOCALIZAÇÃO,
PLANTA DE SINALIZAÇÃO
SEÇÃO TRASNVERSAL
DETALHES

JOSE GUTTEMBERG REZENDE DE JESUS:92845886500
Assinado de forma digital por JOSE GUTTEMBERG REZENDE DE JESUS:92845886500
Dados: 2026.01.29 09:00:04 -03'00'

José Guttemberg Rezende de Jesus
ENG. CIVIL
CREA SC 074131-6

Vanderlei Canci
PREFEITO (A) MUNICIPAL

ÁREA AMPLIAÇÃO:
DATA: JULHO DE 2023
ESCALA: INDICADAS
DESENHO:
PRANCHA: PAV. 01/04