
PLANTA DE DRENAGEM
ESC. 1:1.000

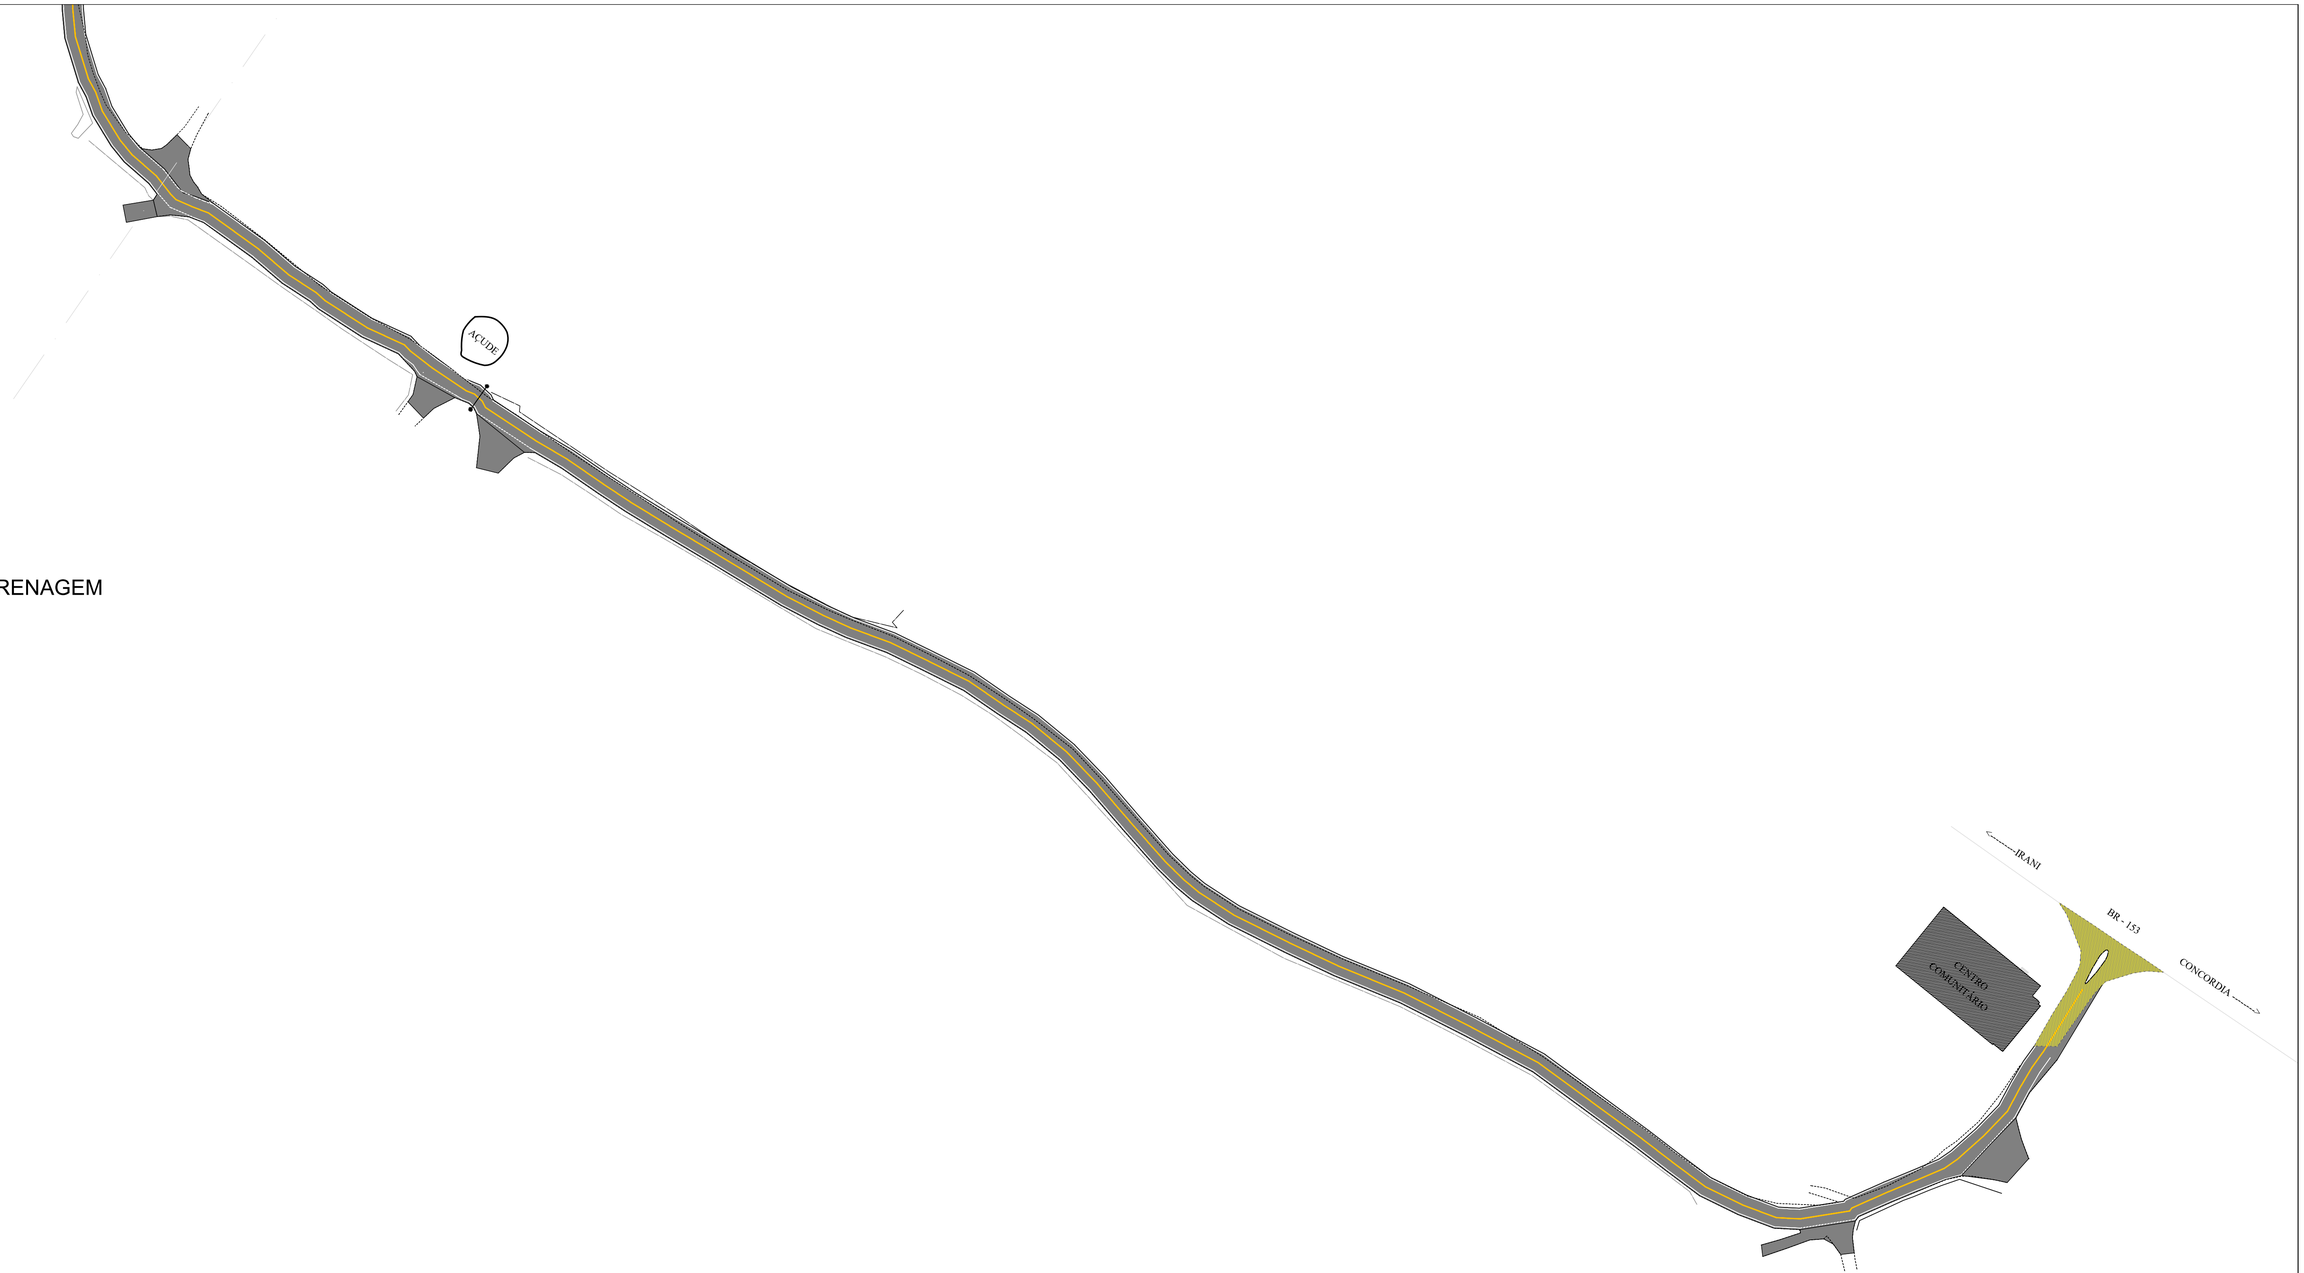

Tubulação exucutada pela prefeitura - 1000 MM

OBRA:

SEURB
Secretaria de Urbanismo e Obras

PROJETO DE PAVIMENTAÇÃO RURAL

LOCALIZAÇÃO: TRECHO DA ESTRADA GERAL LINHA CAROVEIRA - LINHA LAJEADO DO MEIO

DESCRIÇÃO	ESCALA	DATA
PROJETO DE DRENAGEM	INDICADA	NOV/2025

PROFISSIONAL	DESENHO	ÁREA PAVIMENTADA
MARCELO CANCI:06381617977 Assinado de forma digital por MARCELO CANCI:06381617977 Dados: 2026.01.13 08:07:33 -03'00' MARCELO CANCI CREA/SC 137683-2	GABRIELA	27.876,27m²

PROPRIETÁRIO	LOTE	QUADRA	PRANCHA
VANDERLEI CANCI:06258358195 Assinado de forma digital por VANDERLEI CANCI:06258358195 Dados: 2026.01.13 10:07:24 -03'00' MUNICIPIO DE IRANI 82939455/0001-31	-	-	01/ 04