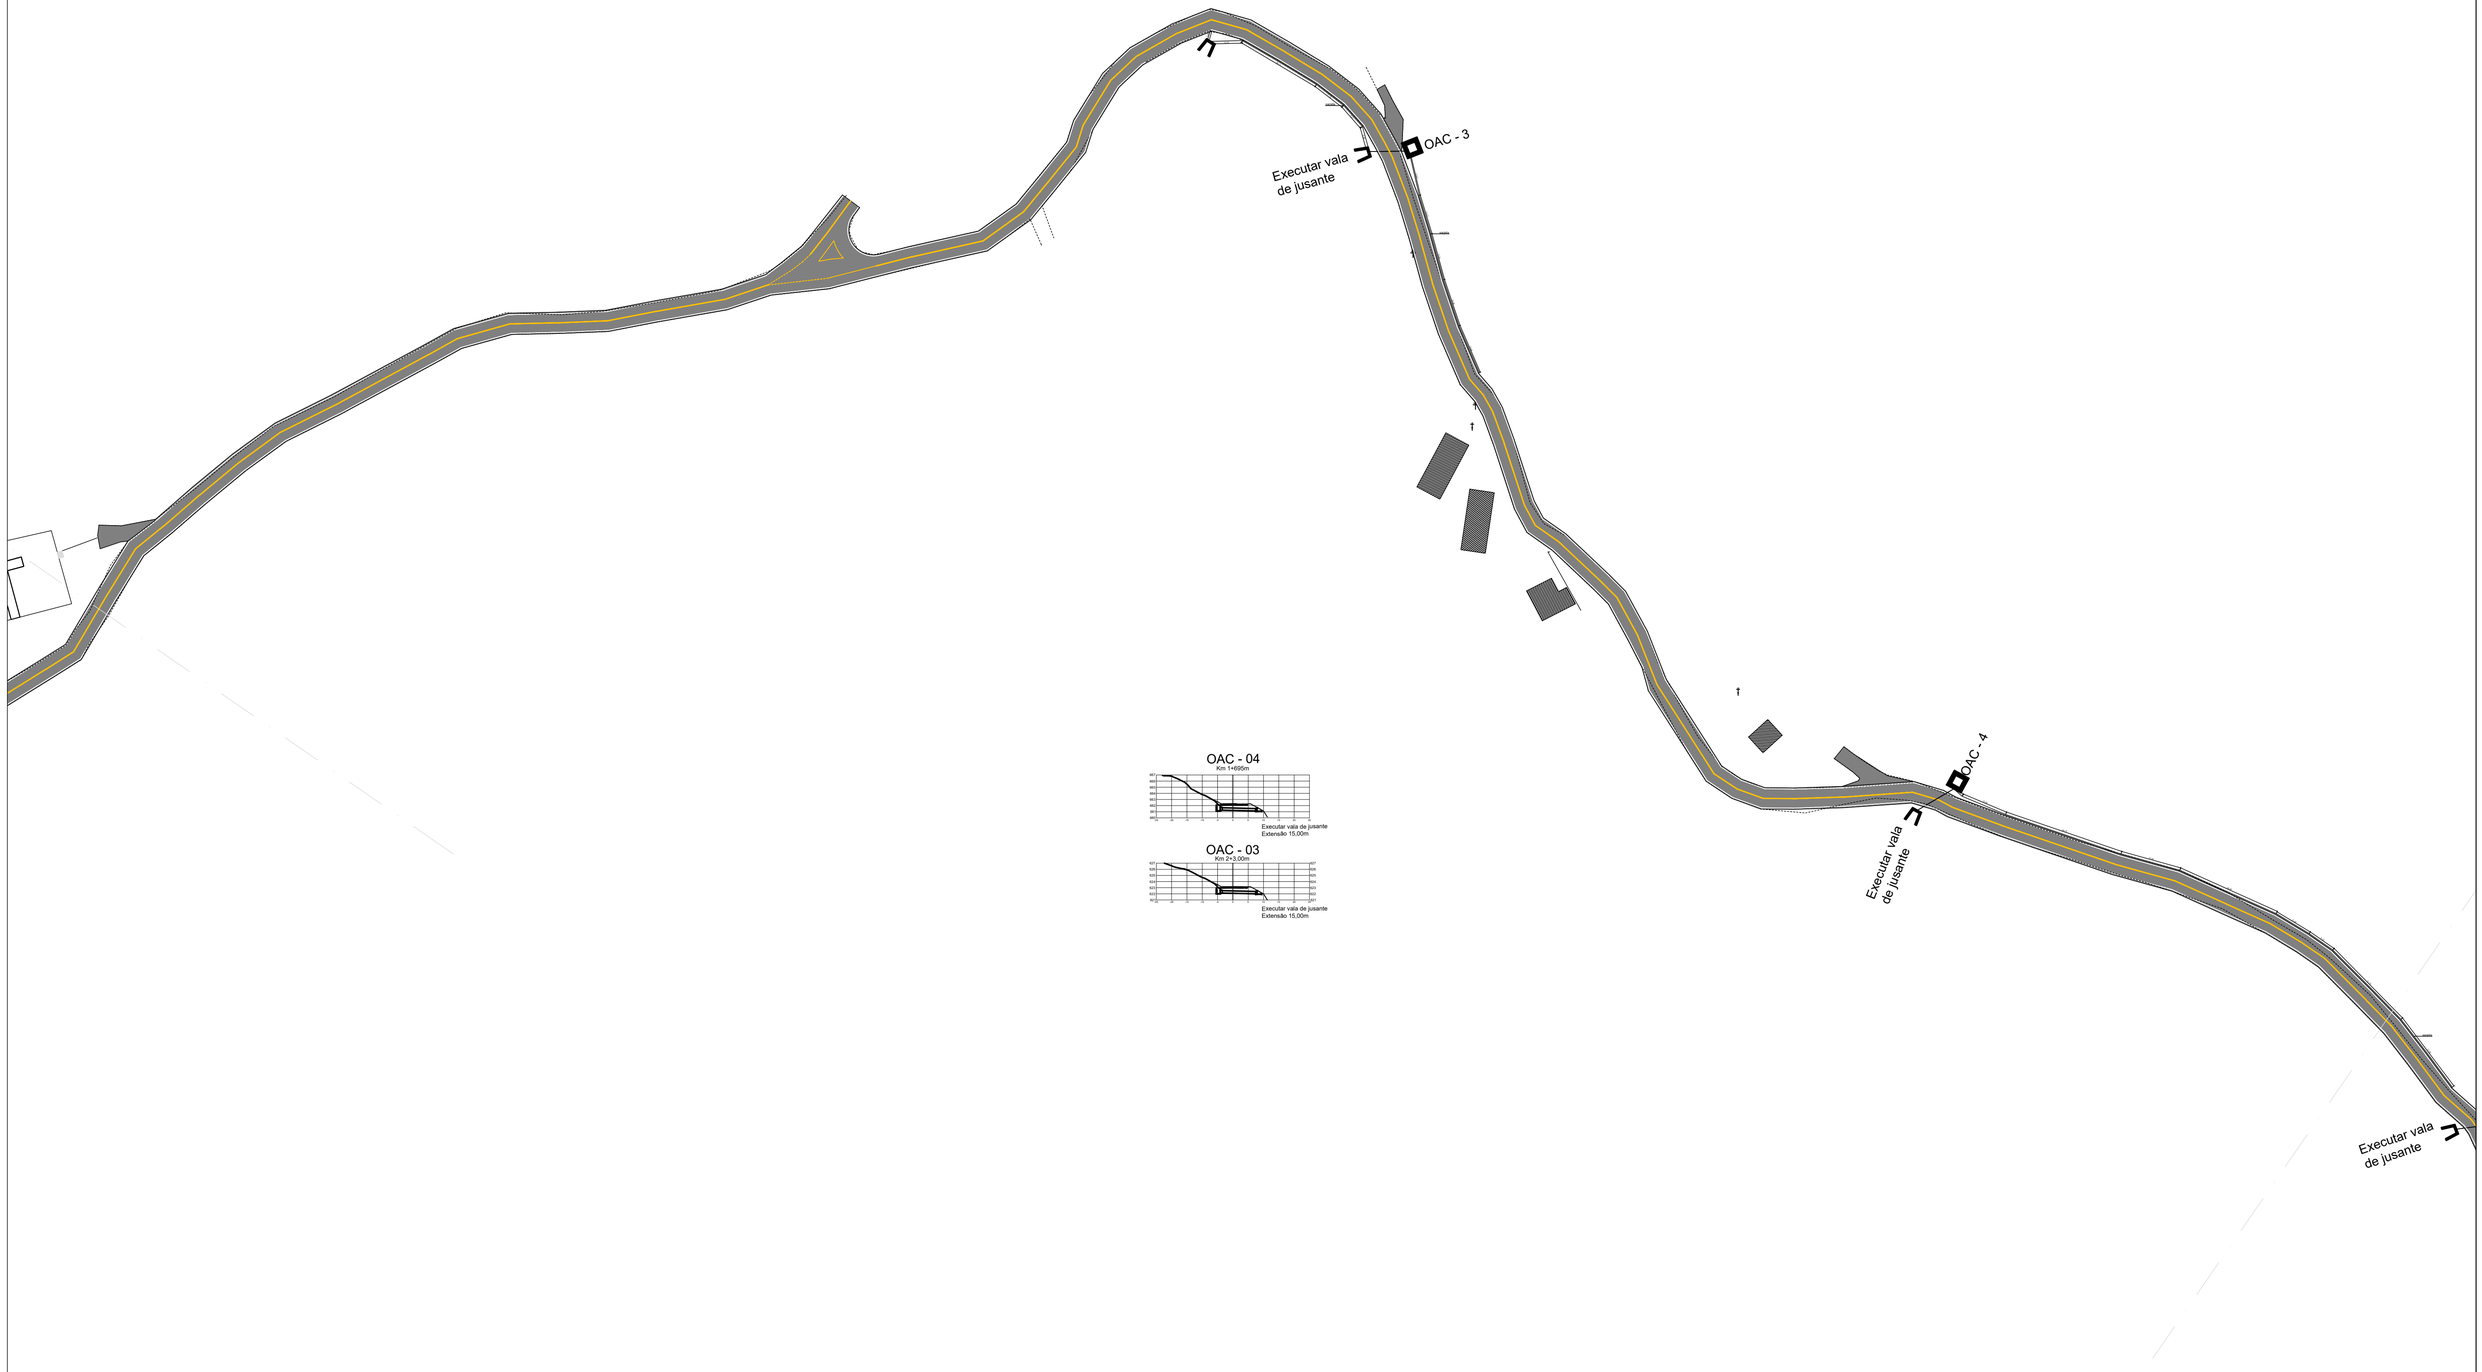


OAC - 04
Km 1+695m

OAC - 03
Km 2+3,00m

Tubulação exucutada pela prefeitura - 1000 MM

Caixa coletora

Bocas de saída

PLANTA DE DRENAGEM
ESC. 1:1.000

OBRA:

SEURB
Secretaria de Urbanismo e Obras

PROJETO DE PAVIMENTAÇÃO RURAL

LOCALIZAÇÃO: TRECHO DA ESTRADA GERAL LINHA CAROVEIRA - LINHA LAJEADO DO MEIO

DESCRIÇÃO	ESCALA	DATA
PROJETO DE DRENAGEM	INDICADA	NOV/2025

PROFISSIONAL	DESENHO	ÁREA PAVIMENTADA
MARCELO CANCI CANCI.06381617977 Assinado de forma digital por MARCELO.CANCI06381617977 Dados: 2026.01.13 08:29:56 -03'00' CREA/SC 137683-2	GABRIELA	27.876,27m²

PROPRIETÁRIO	LOTE	QUADRA	PRANCHA
VANDERLEI CANCI.62583581953 Assinado de forma digital por VANDERLEI.CANCI.62583581953 Dados: 2026.01.13 10:09:26 -03'00' MUNICIPIO DE IRANI 82930455/0001-31	-	-	03/04