
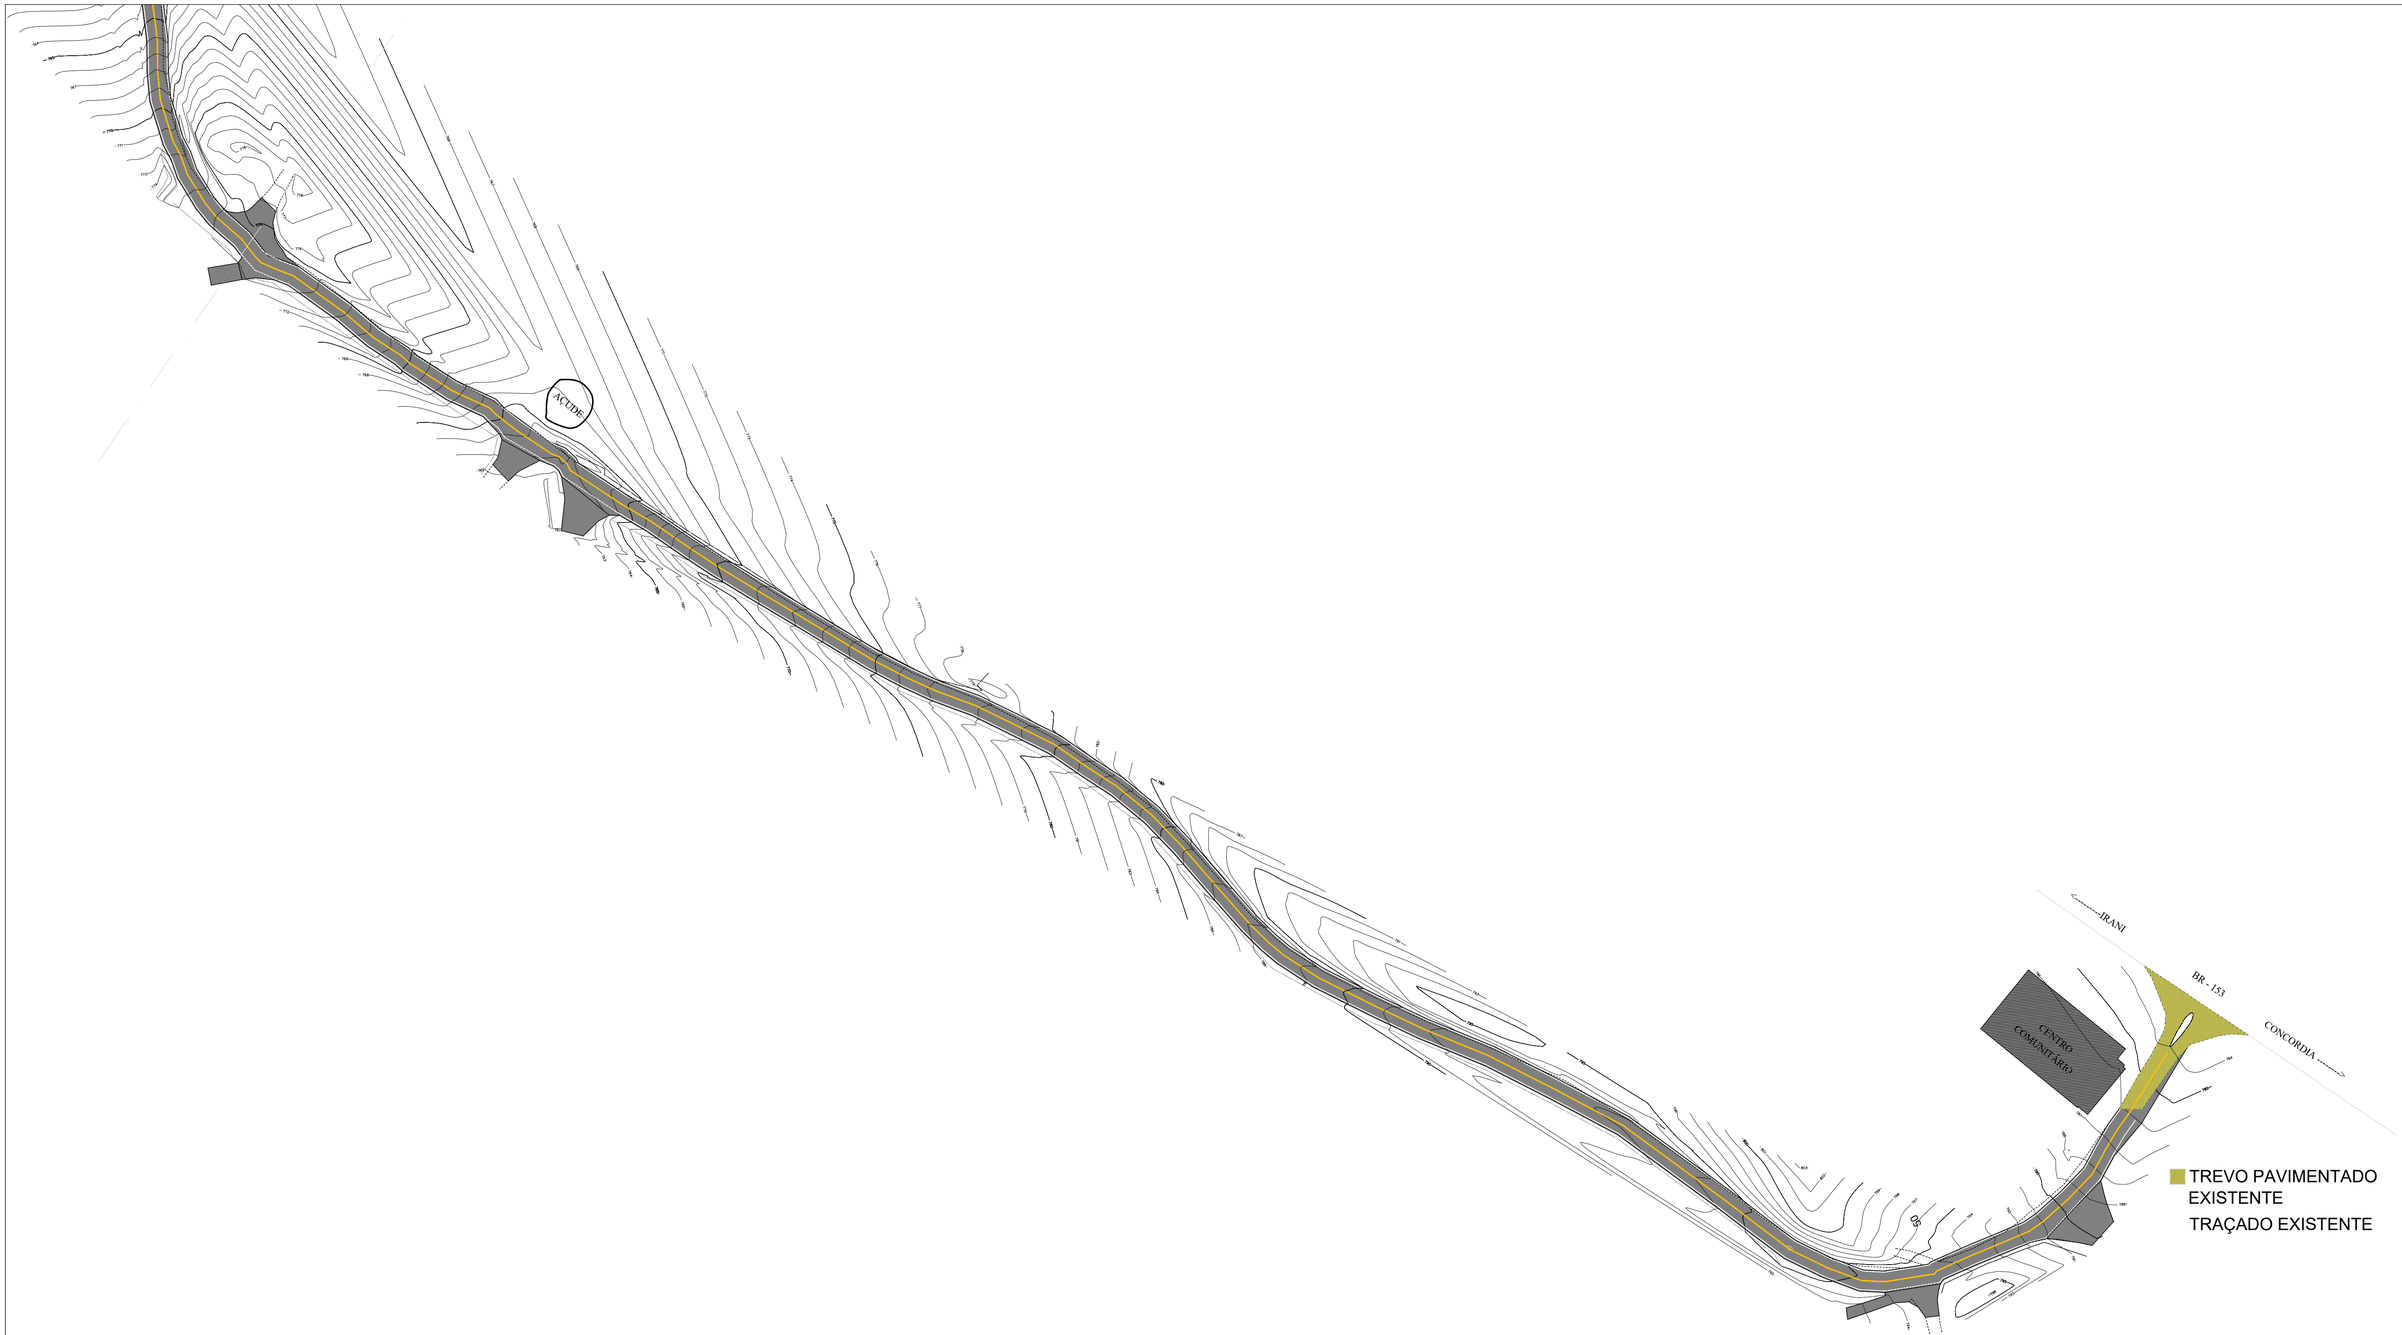


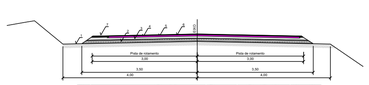

Item	Descrição	Espessura	Especificação	Legenda
1	Sub leito regularizado e compactado 100%PN		DER/SC-ES-P-01/92	
2	Camada de Macadame Seco	15cm	DER/SC-ES-P-03/92	
3	Camada de brita graduada	14cm	DER/SC-ES-P-22/92	
4	Imprimação com asfalto diluído CM30	-	DER/SC-ES-P-04/92	
5	Pintura de ligação com emulsão asfáltica RR2C	-	DER/SC-ES-P-04/92	
6	Camada de Concreto Asfáltico Usinado à Quente	5cm	DER/SC-ES-P-05/92	

Seção Tipo Pavimentação

PLANTA DE PAVIMENTAÇÃO
ESC. 1:1.000

OBRA:

SEURB
Secretaria de Urbanismo e Obras

PROJETO DE PAVIMENTAÇÃO RURAL

LOCALIZAÇÃO: TRECHO DA ESTRADA GERAL LINHA CAROVEIRA - LINHA LAJEADO DO MEIO

DESCRIÇÃO	ESCALA:	DATA:
PROJETO DE PAVIMENTAÇÃO	INDICADA	NOV/2025

PROFISSIONAL:	DESENHO:	ÁREA PAVIMENTADA:
MARCELO CANCI:06381617977 Assinado de forma digital por MARCELO CANCI:06381617977 Dados: 2026.01.13 08:09:02 -03'00' MARCELO CANCI CREA/SC 137683-2	GABRIELA	27.876,27m²

PROPRIETÁRIO:	LOTE:	QUADRA:	PRANCHA:
VANDERLEI CANCI:62583581953 Assinado de forma digital por VANDERLEI CANCI:62583581953 Dados: 2026.01.13 10:10:28 -03'00' MUNICIPIO DE IRANI 82939455/0001-31	-	-	01/ 09