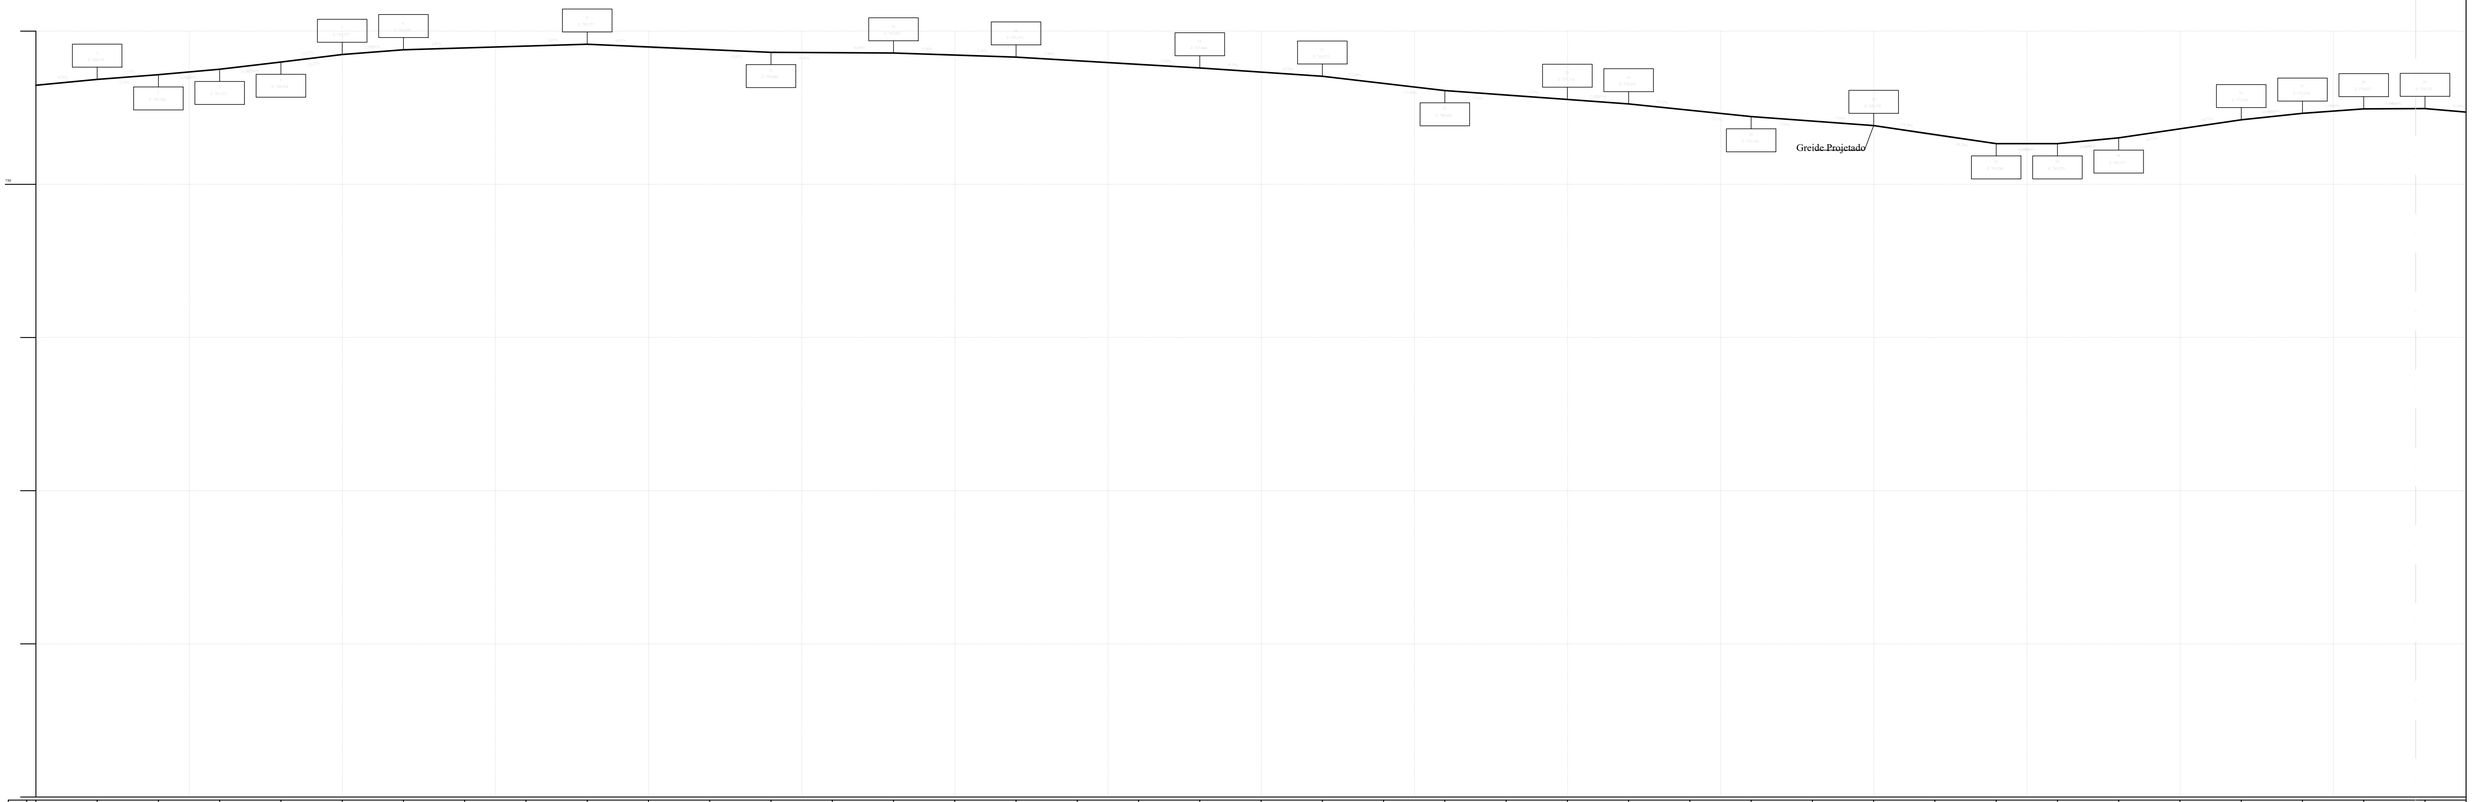


PERFIL LONGITUDINAL
ESC. 1:1.000

OBRA:

SEURB
Secretaria de Urbanismo e Obras

PROJETO DE PAVIMENTAÇÃO RURAL

LOCALIZAÇÃO: TRECHO DA ESTRADA GERAL LINHA CAROVEIRA - LINHA LAJEADO DO MEIO

DESCRIÇÃO: PROJETO DE PAVIMENTAÇÃO PERFIL LONGITUDINAL

ESCALA: INDICADA

DATA: NOV/2025

PROFISSIONAL: MARCELO CANCI:06381617977 — Assinado de forma digital por MARCELO CANCI:06381617977 Dados: 2026.01.13 08:09:28 -03'00'
MARCELO CANCI
CREA/SC 137683-2

DESENHO: GABRIELA

ÁREA PAVIMENTADA: 27.876,27m²

PROPRIETÁRIO: VANDERLEI CANCI:62583581953 — Assinado de forma digital por VANDERLEI CANCI:62583581953 Dados: 2026.01.13 09:11:15 -03'00'
MUNICIPIO DE IRANI
82939455/0001-31

LOTE: -

QUADRA: -

PRANCHA: 02/09