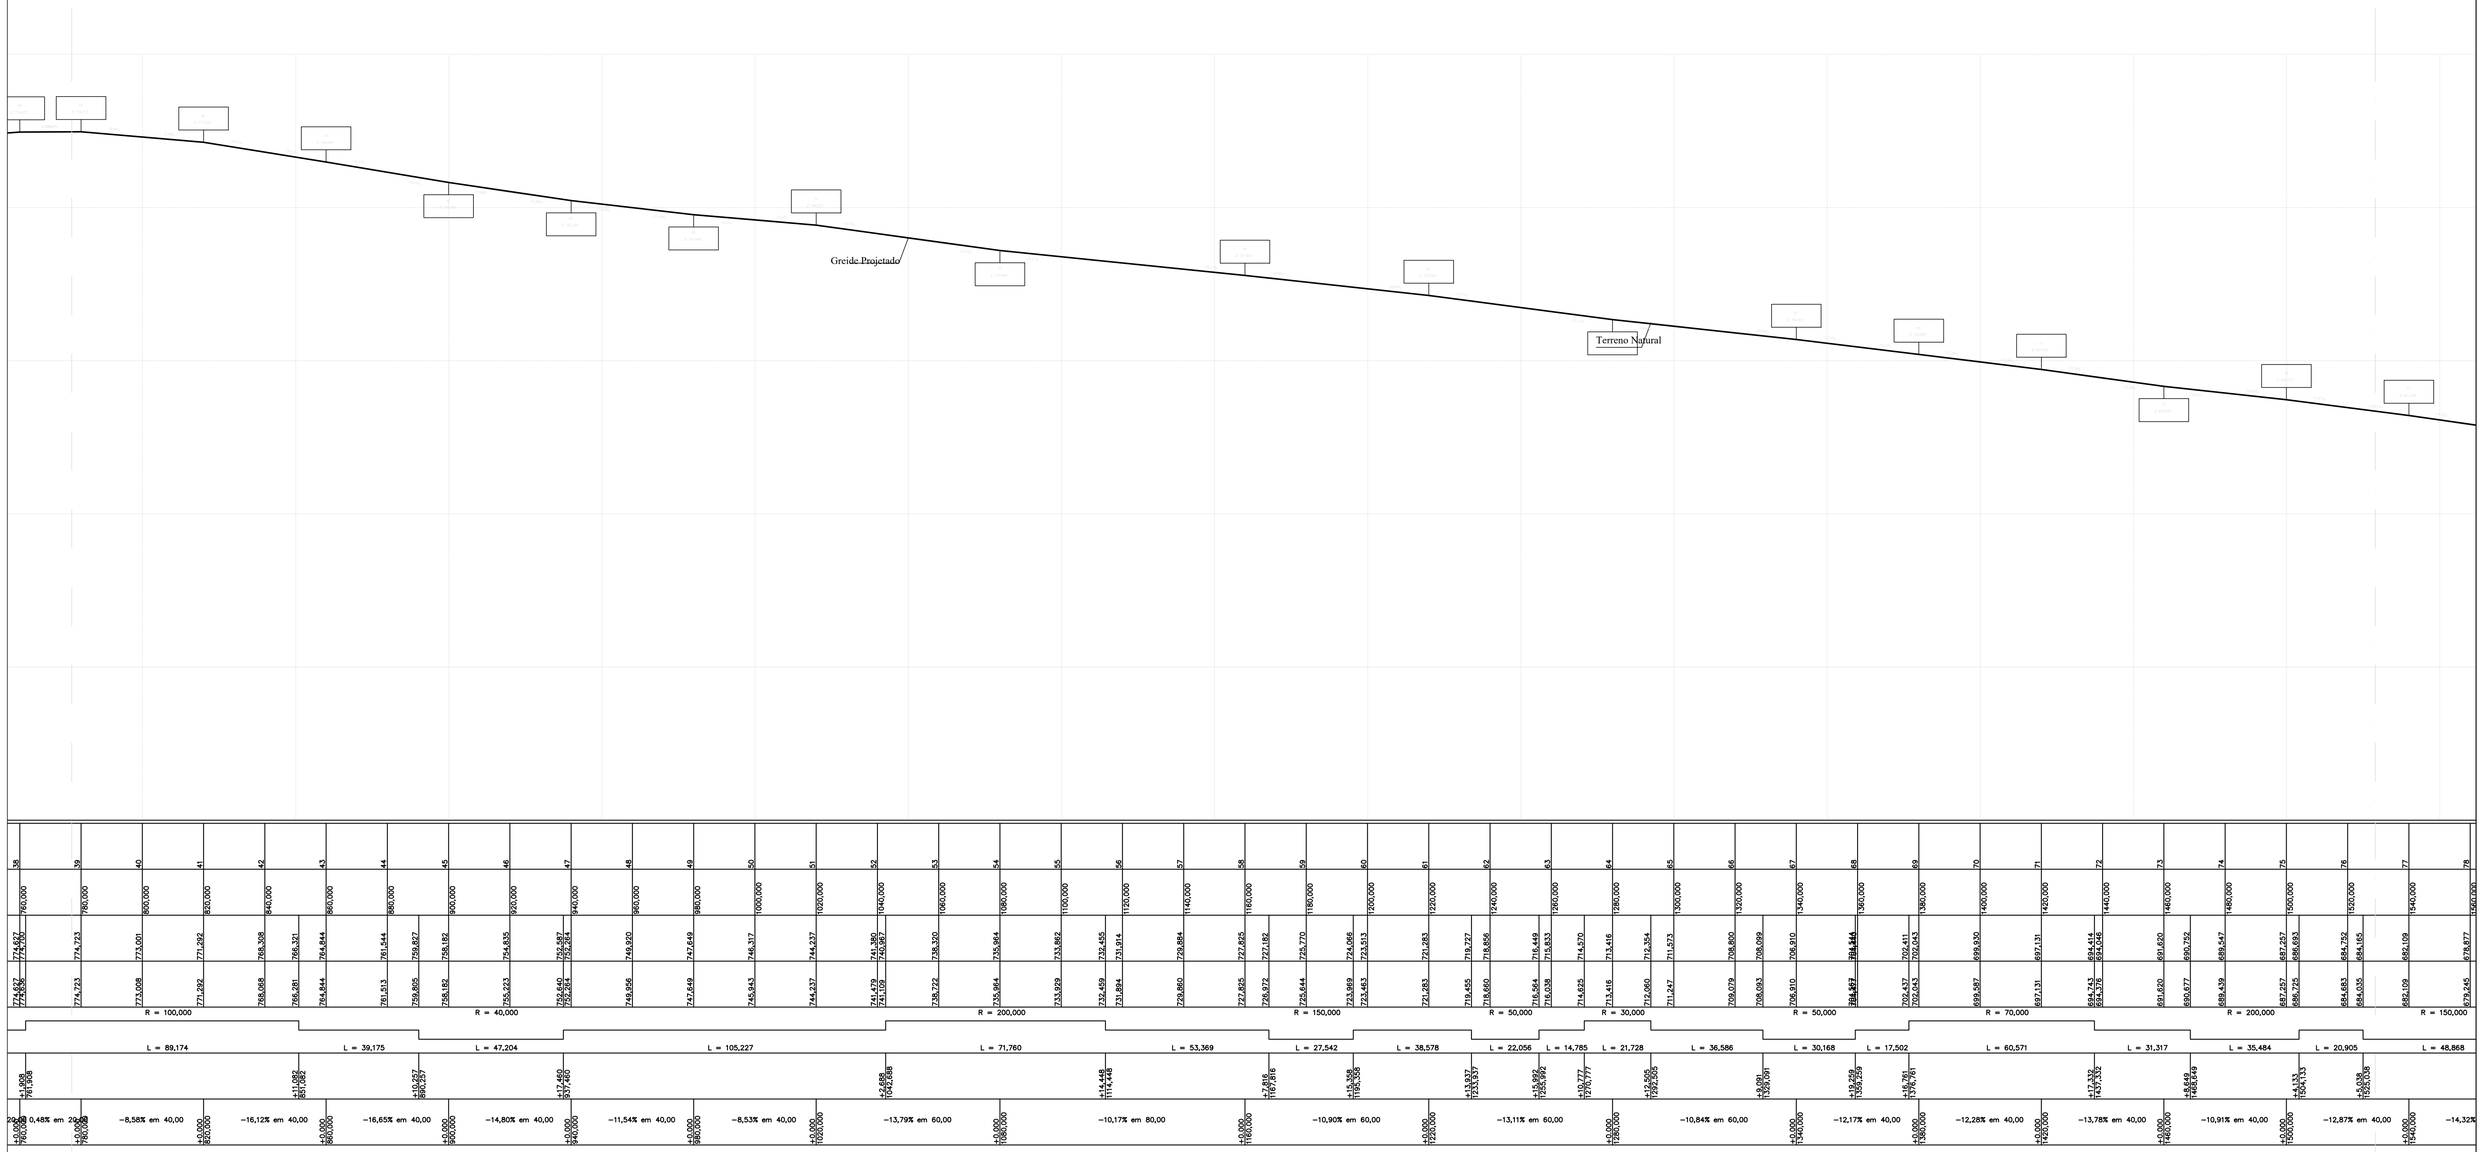


PERFIL LONGITUDINAL
ESC. 1:1.000

OBRA:

SEURB
Secretaria de Urbanismo e Obras

PROJETO DE PAVIMENTAÇÃO RURAL

LOCALIZAÇÃO: TRECHO DA ESTRADA GERAL LINHA CAROVEIRA - LINHA LAJEADO DO MEIO

DESCRIÇÃO:	ESCALA:	DATA:
PROJETO DE PAVIMENTAÇÃO PERFIL LONGITUDINAL	INDICADA	NOV/2025

PROFISSIONAL:	DESENHO:	ÁREA PAVIMENTADA:
MARCELO CANCI CREA/SC 137683-2	GABRIELA	27.876,27m²

PROPRIETÁRIO:	LOTE:	QUADRA:	PRANCHA:
VANDERLEI CANCI:62583581953 MUNICÍPIO DE IRANI 82939455/0001-31	-	-	04/09