
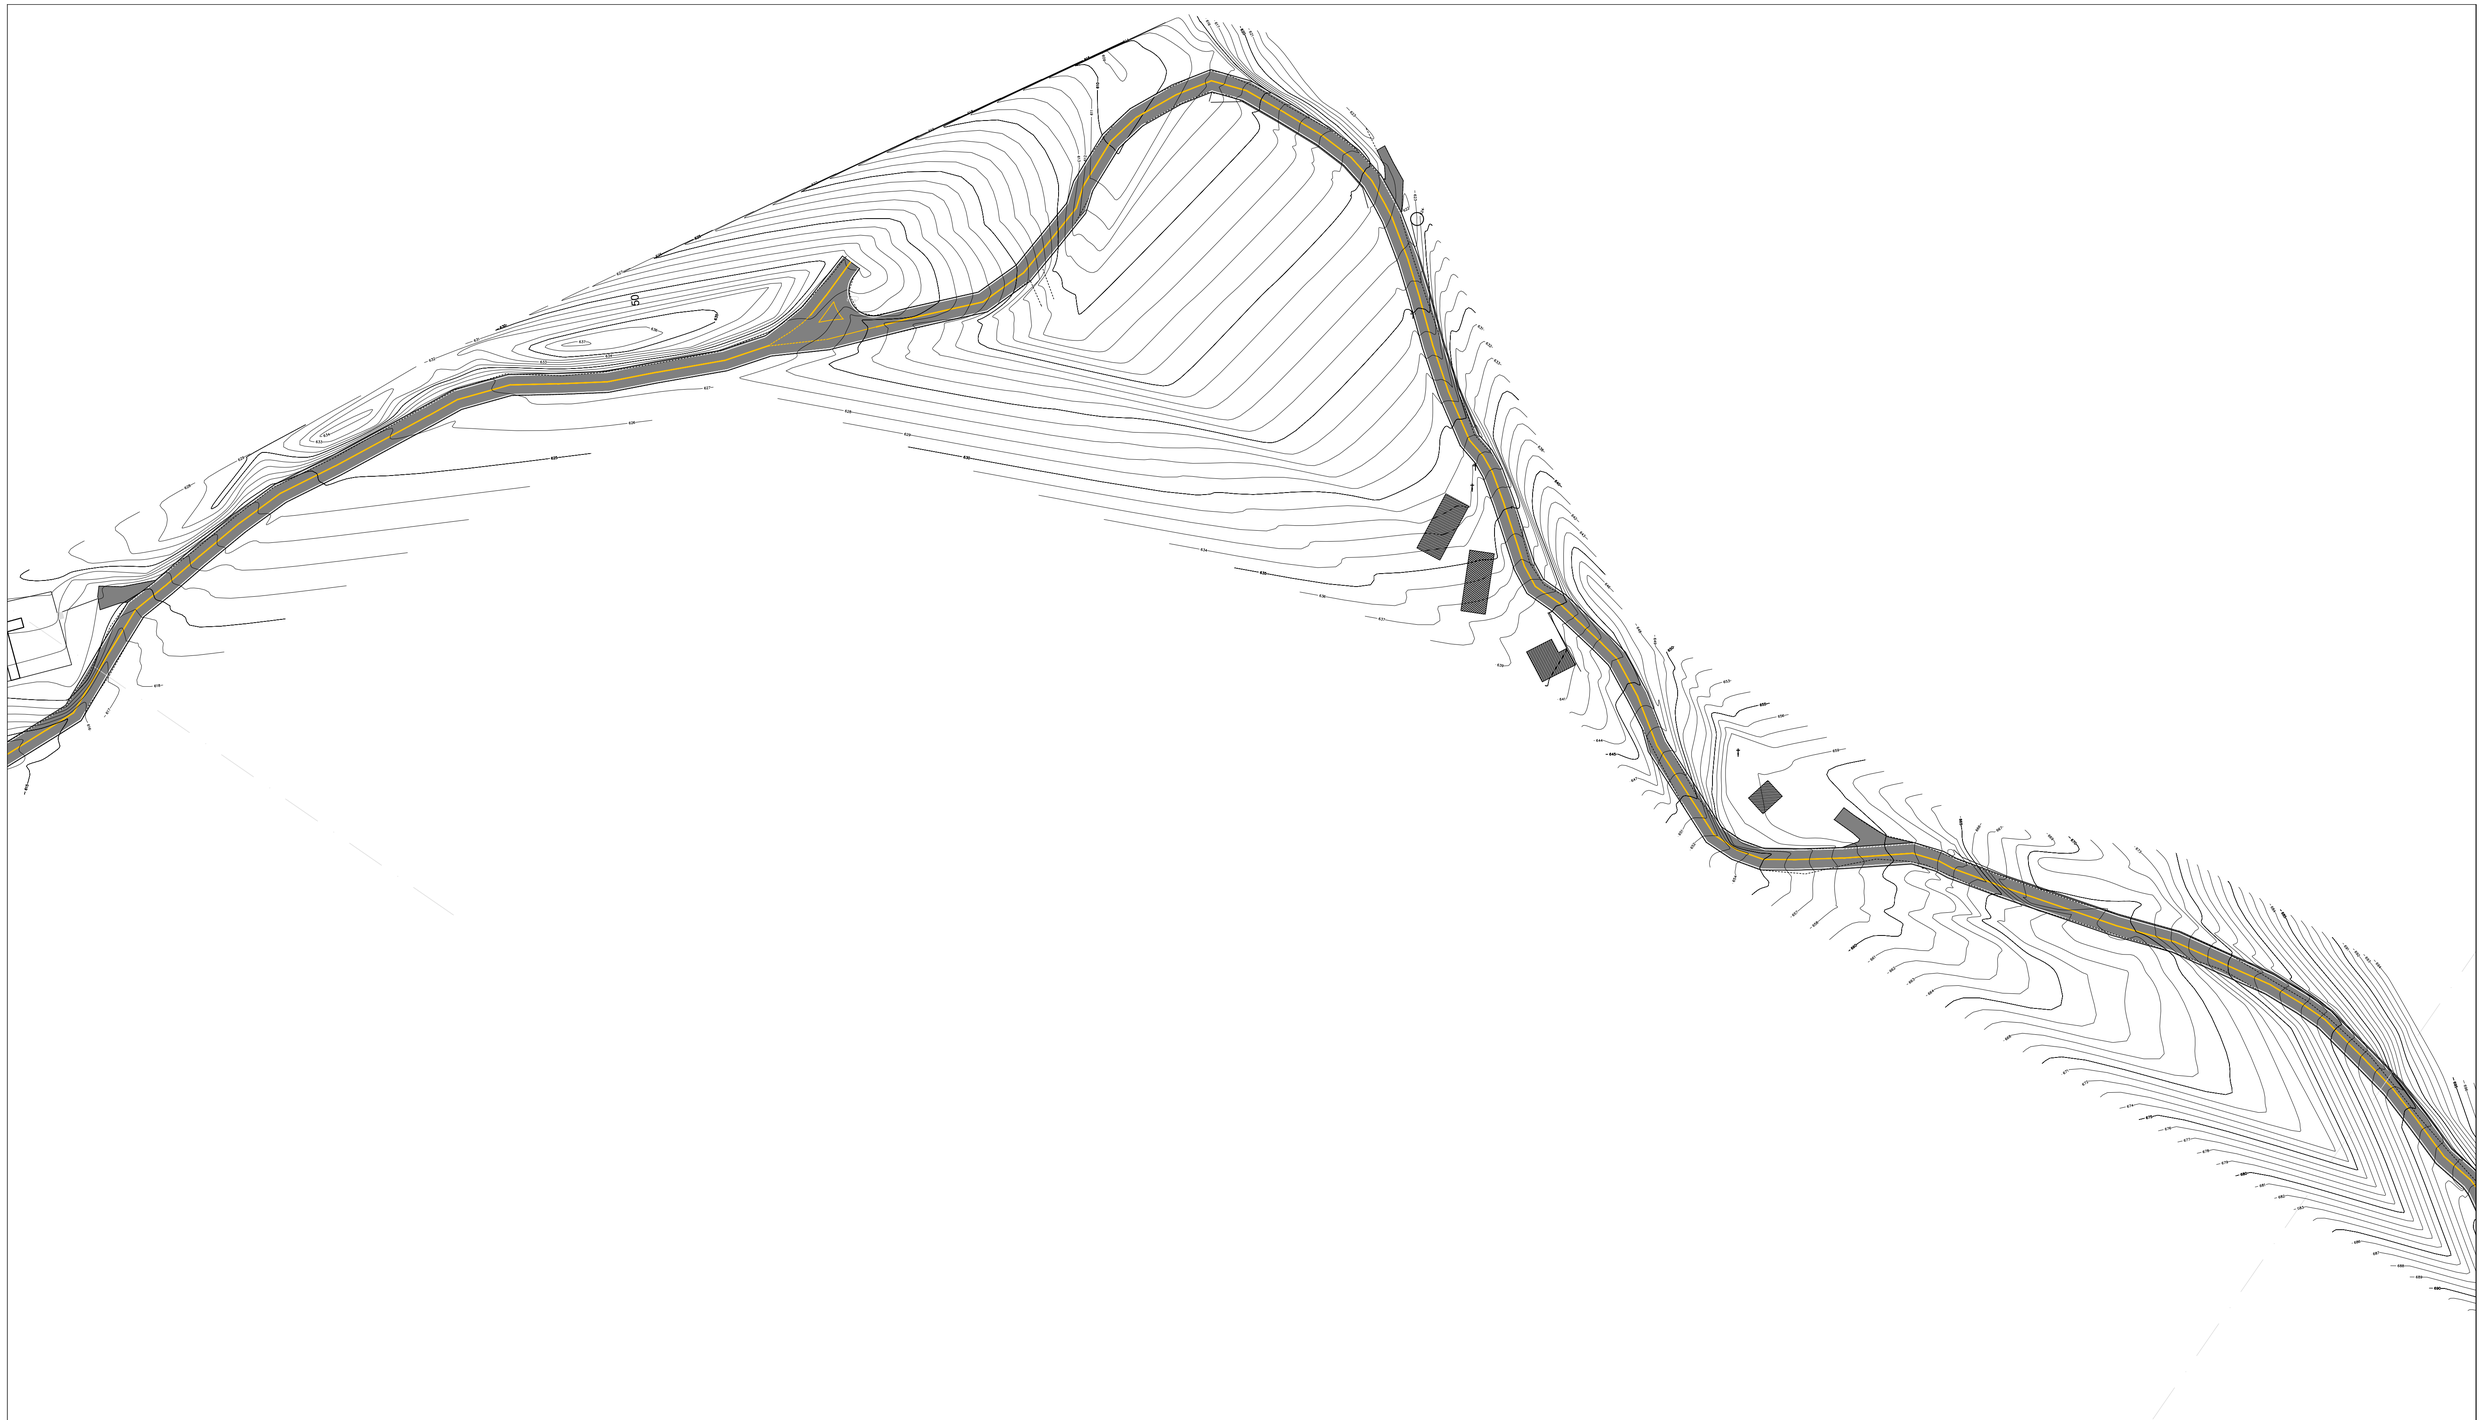


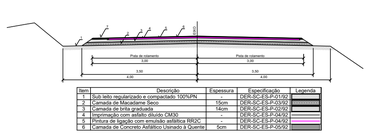


| Item | Descrição | Espessura | Especificação | Legenda |
|---|---|---|---|---|
| 1 | Sub leito regularizado e compactado 100%PN | - | DER-SC-E-SUP-01/02 | |
| 2 | Camada de Macadame Seco | 15cm | DER-SC-E-SUP-03/02 | |
| 3 | Camada de brita graduada | 18cm | DER-SC-E-SUP-03/02 | |
| 4 | Imprimação com asfalto diluído CM30 | - | DER-SC-E-SUP-04/02 | |
| 5 | Pintura de ligação com emulsão asfáltica RR2C | 4cm | DER-SC-E-SUP-05/02 | |
| 6 | Camada de Concreto Asfáltico Usinado à Quente | 9cm | DER-SC-E-SUP-05/02 | |

Seção Tipo Pavimentação

PLANTA DE PAVIMENTAÇÃO
ESC. 1:1.000

OBRA:

SEURB
Secretaria de Urbanismo e Obras

# PROJETO DE PAVIMENTAÇÃO RURAL

LOCALIZAÇÃO:
TRECHO DA ESTRADA GERAL LINHA CAROVEIRA - LINHA LAJEADO DO MEIO

DESCRIÇÃO:
PROJETO DE PAVIMENTAÇÃO

ESCALA:
INDICADA

DATA:
NOV/2025

PROFISSIONAL:
MARCELO CANCI:06381617977
Assinado de forma digital por MARCELO CANCI:06381617977
Dados: 2026.01.13 08:15:49 -03'00'
MARCELO CANCI
CREA/SC 137683-2

DESENHO:
GABRIELA

ÁREA PAVIMENTADA:
27.876,27m²

PROPRIETÁRIO:
VANDERLEI CANCI:62583581953
Assinado de forma digital por VANDERLEI:CANCI:62583581953
Dados: 2026.01.13 11:24:01 -03'00'
MUNICÍPIO DE IRANI
82939455/0001-31

LOTE:
-

QUADRA:
-

PRANCHA:
05/09