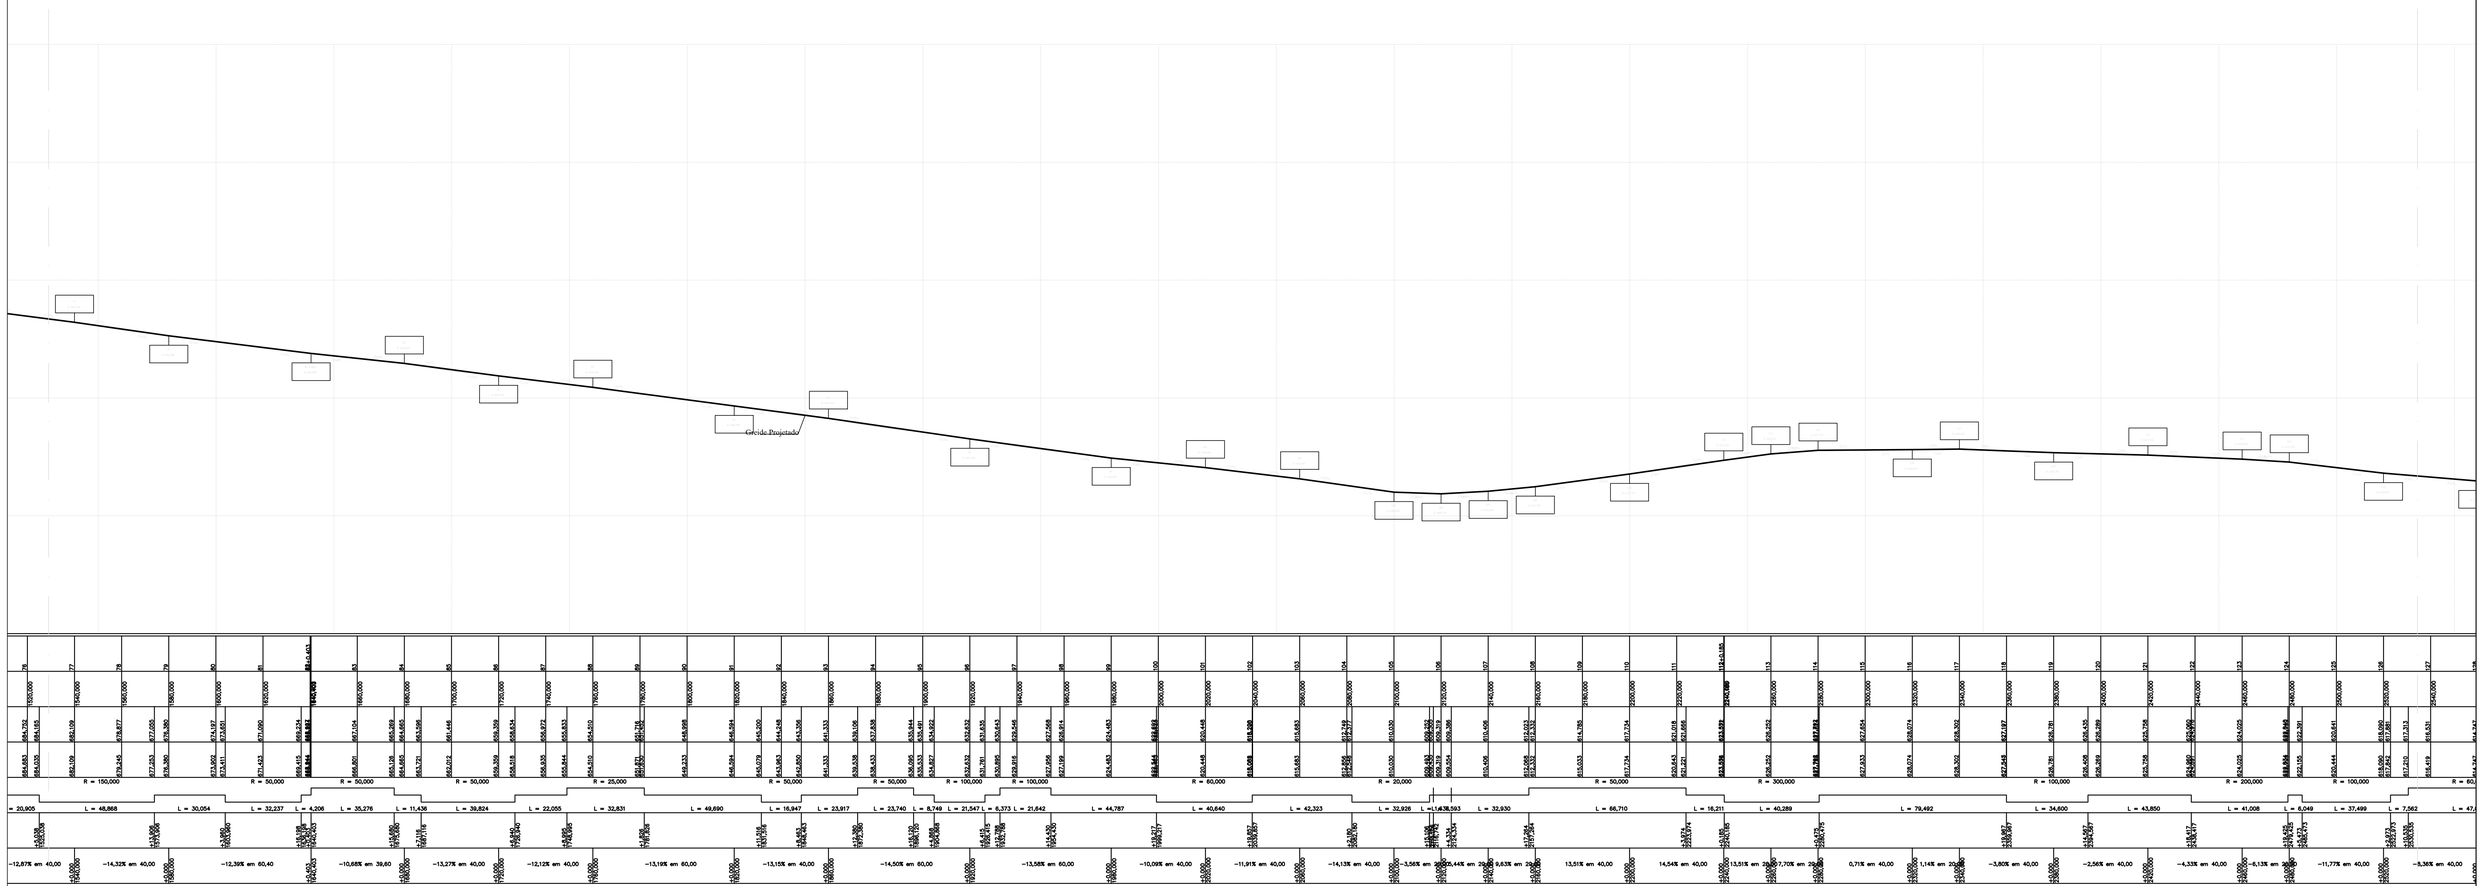


PERFIL LONGITUDINAL
ESC. 1:1.250

OBRA:

SEURB
Secretaria de Urbanismo e Obras

PROJETO DE PAVIMENTAÇÃO RURAL

LOCALIZAÇÃO: TRECHO DA ESTRADA GERAL LINHA CAROVEIRA - LINHA LAJEADO DO MEIO

DESCRIÇÃO	ESCALA	DATA
PROJETO DE PAVIMENTAÇÃO PERFIL LONGITUDINAL	INDICADA	NOV/2025

PROFISSIONAL	DESENHO	ÁREA PAVIMENTADA
MARCELO CANCI06381617977 Assinado de forma digital por MARCELO CANCI06381617977 Dados: 2026.01.13 08:13:26 -03'00' MARCELO CANCI CREA/SC 137683-2	GABRIELA	27.876,27m²

PROPRIETÁRIO	LOTE	QUADRA	PRANCHA
VANDERLEI CANCI62583581953 Assinado de forma digital por VANDERLEI CANCI62583581953 Dados: 2026.01.13 11:25:11 -03'00' MUNICIPIO DE IRANI 82939455/0001-31	-	-	06/09