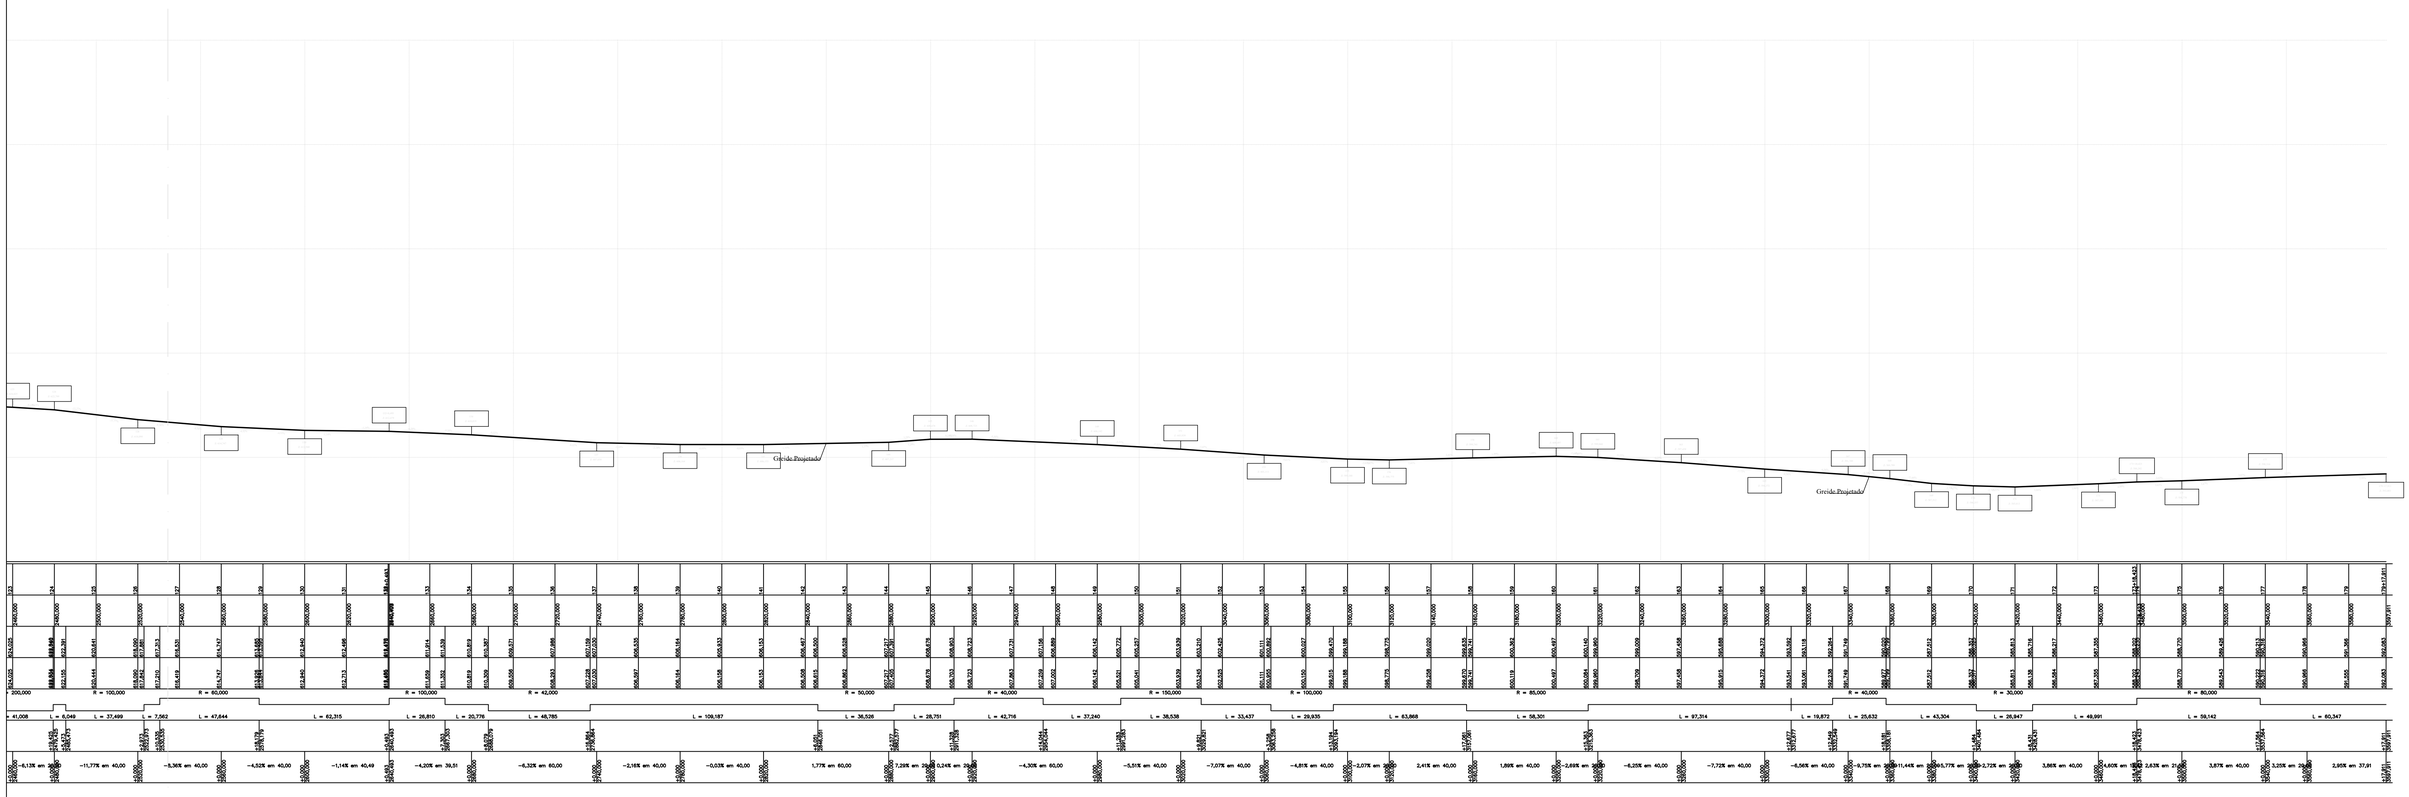


PERFIL LONGITUDINAL
ESC. 1:1.250

OBRA:

SEURB
Secretaria de Urbanismo e Obras

PROJETO DE PAVIMENTAÇÃO
RURAL

LOCALIZAÇÃO:
TRECHO DA ESTRADA GERAL LINHA CAROVEIRA - LINHA LAJEADO DO MEIO

DESCRIÇÃO:	ESCALA:	DATA:
PROJETO DE PAVIMENTAÇÃO PERFIL LONGITUDINAL	INDICADA	NOV/2025

PROFISSIONAL:	DESENHO:	ÁREA PAVIMENTADA:
MARCELO CANCI:06381617977 Assinado de forma digital por MARCELO CANCI:06381617977 Dados: 2026.01.13 08:13:23 -03'00' MARCELO CANCI CREA/SC 137683-2	GABRIELA	27.876,27m²

PROPRIETÁRIO:	LOTE:	QUADRA:	PRANCHA:
VANDERLEI CANCI:62583581953 Assinado de forma digital por VANDERLEI CANCI:62583581953 Dados: 2026.01.13 08:08:10 -03'00' MUNICÍPIO DE IRANI 82939455/0001-31	-	-	08/09