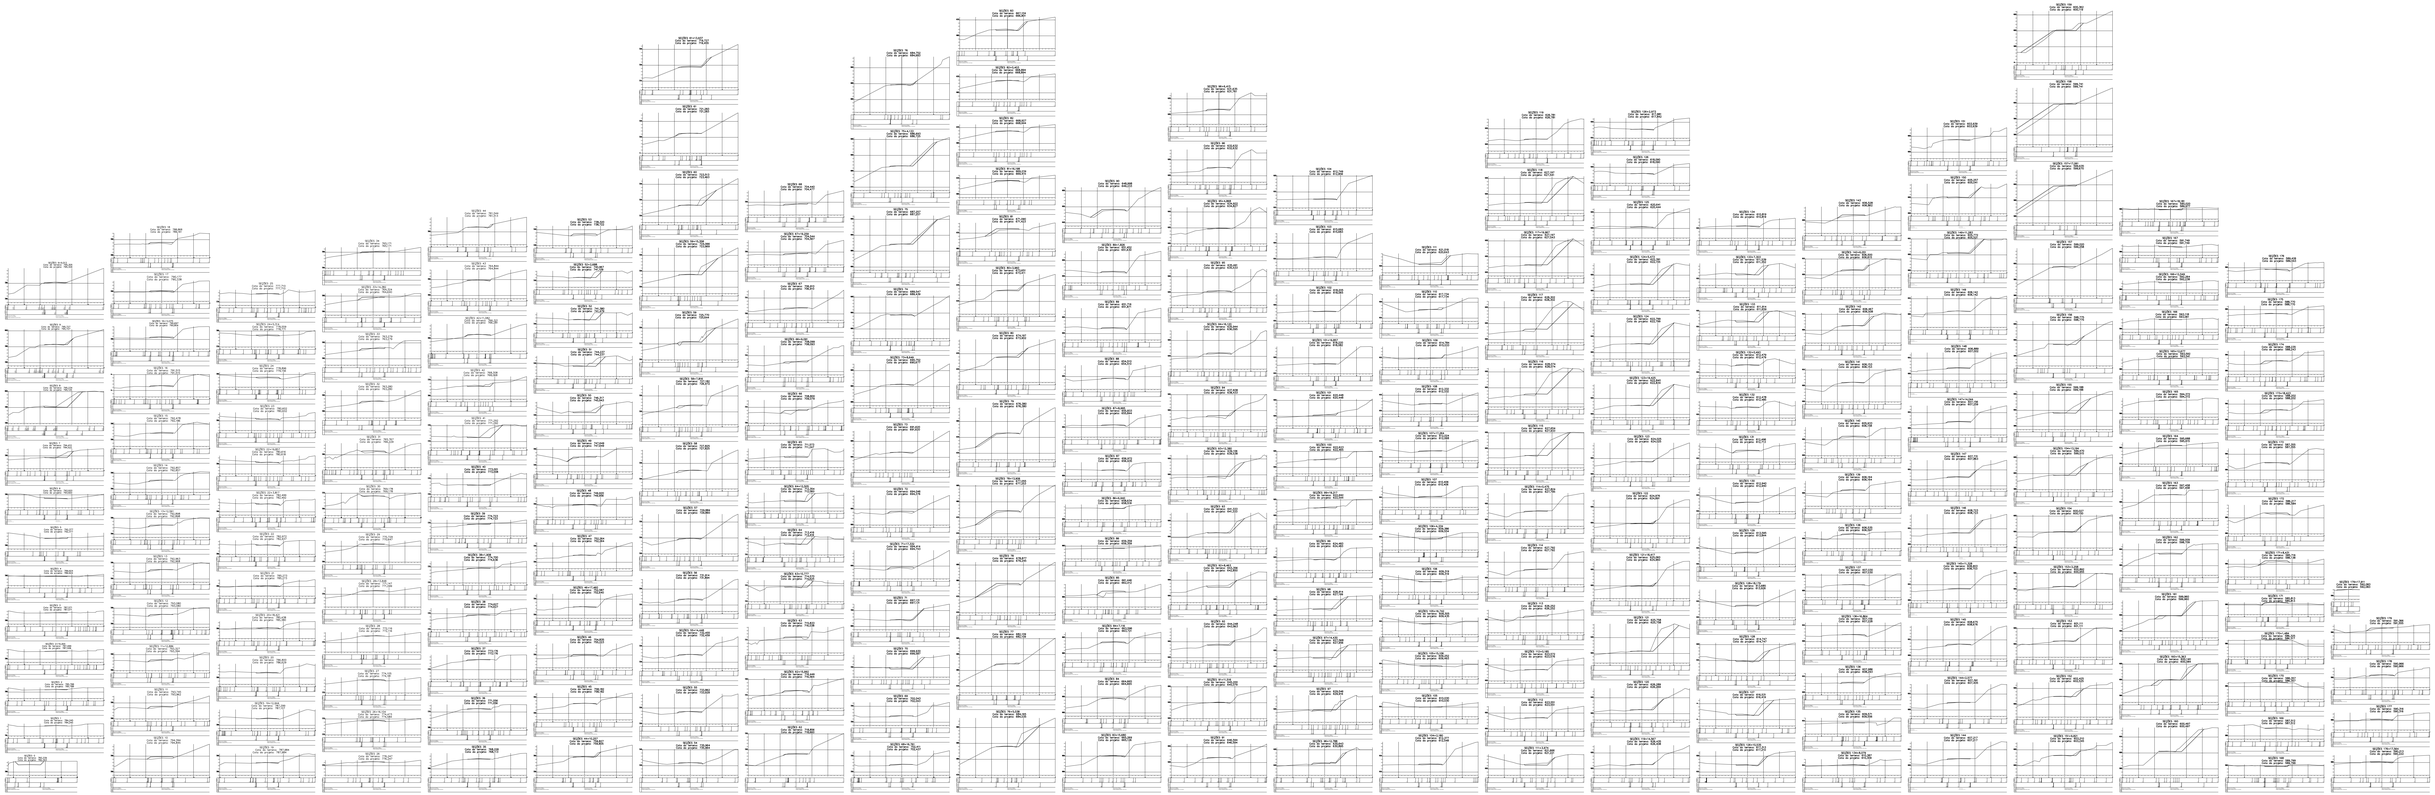


OBRA:

SEURB
Secretaria de Urbanismo e Obras

PROJETO DE PAVIMENTAÇÃO RURAL

LOCALIZAÇÃO: TRECHO DA ESTRADA GERAL LINHA CARDVERA - LINHA LAJEADO DO MEIO

DESCRIÇÃO	ESCALA:	DATA:
PROJETO DE PAVIMENTAÇÃO PERFIL LONGITUDINAL	INDICADA	NOV/2025

PROFISSIONAL:	DESENHO:	ÁREA PAVIMENTADA:
MARCELO CANCI CREA RS 210.788/D	GABRIELA	27.876,27m²

PROPRIETÁRIO:	LOTE:	QUADRA:	FOLHA Nº:
VANDERLEI CANCA29835819153	-	-	09/09